
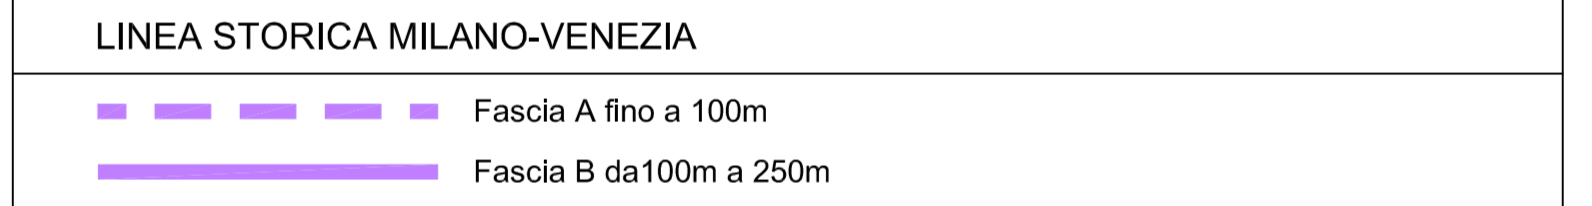
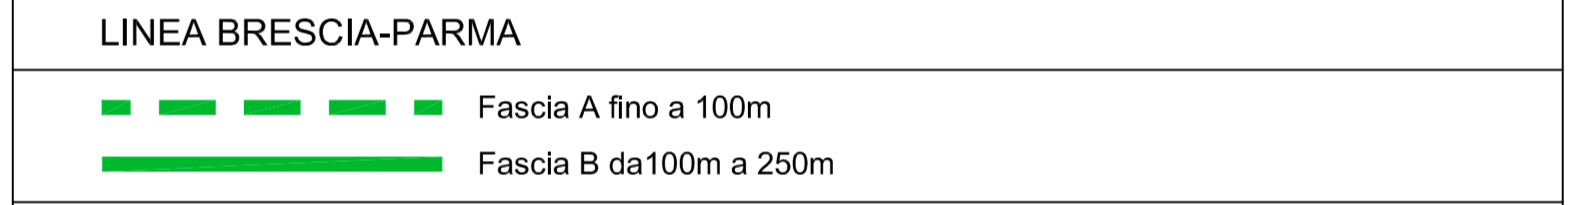
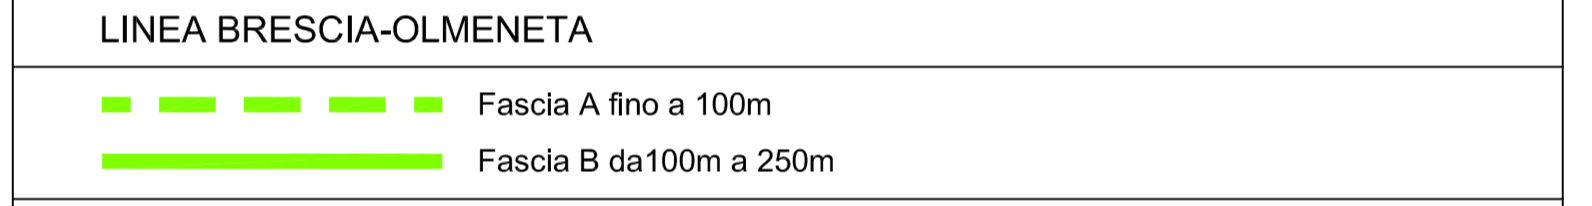
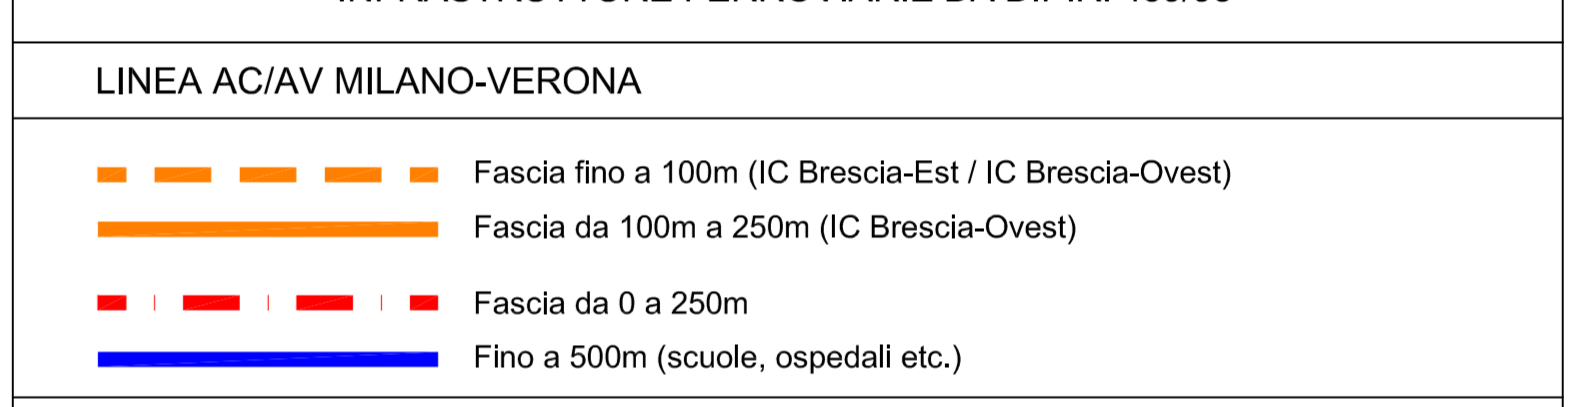
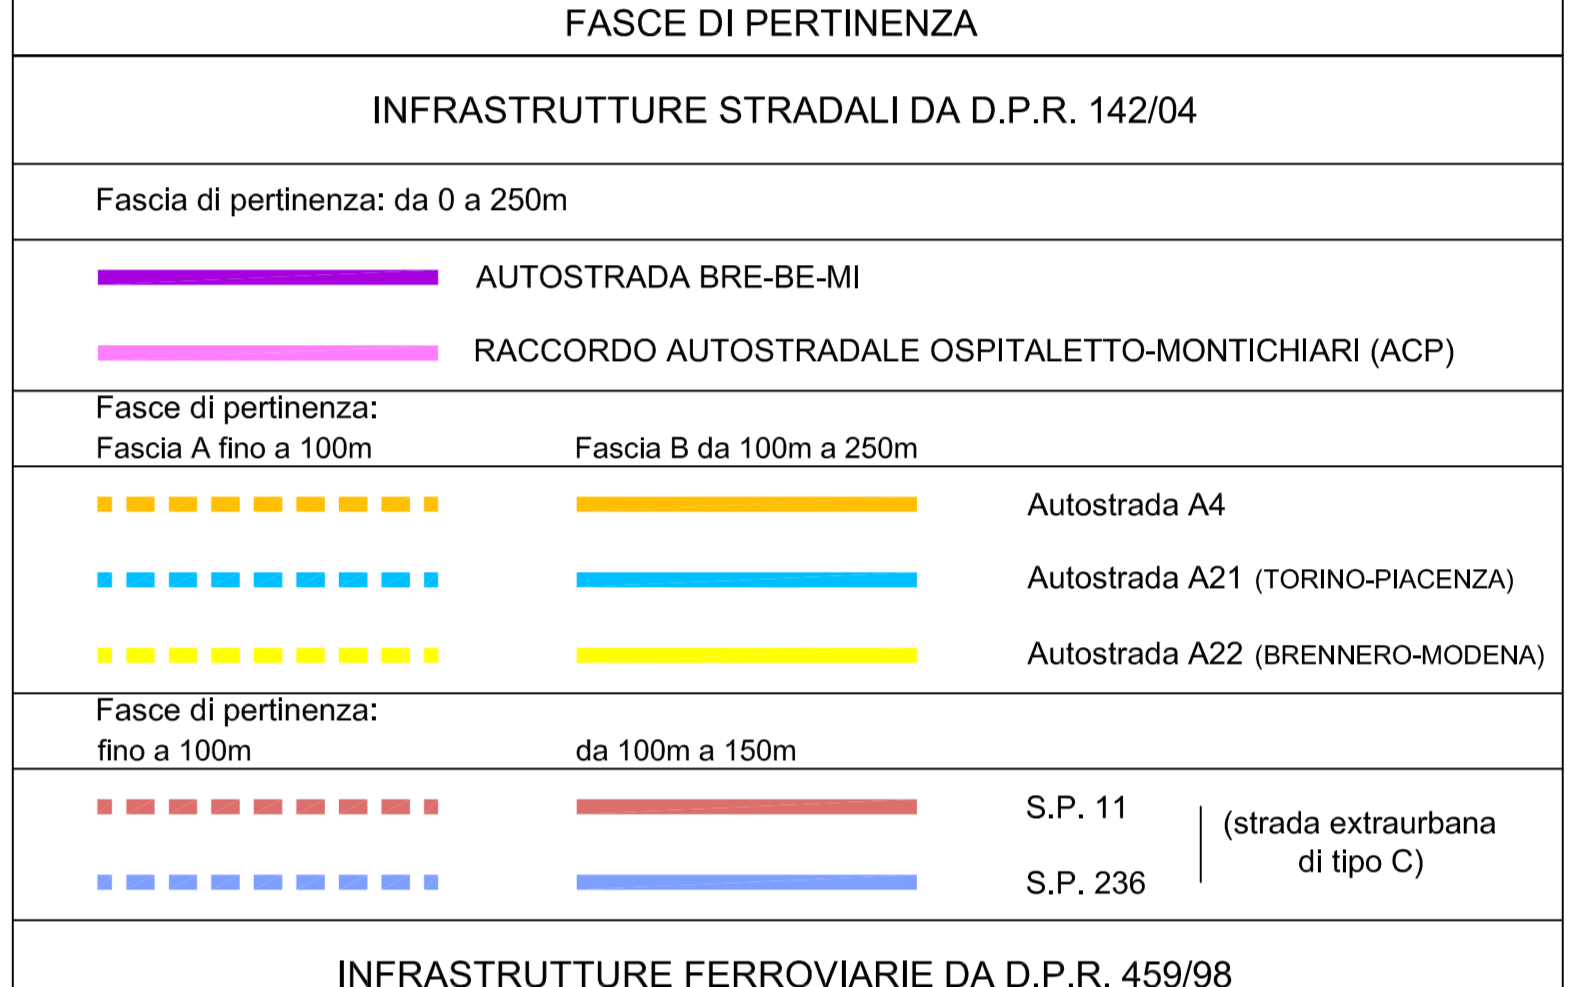
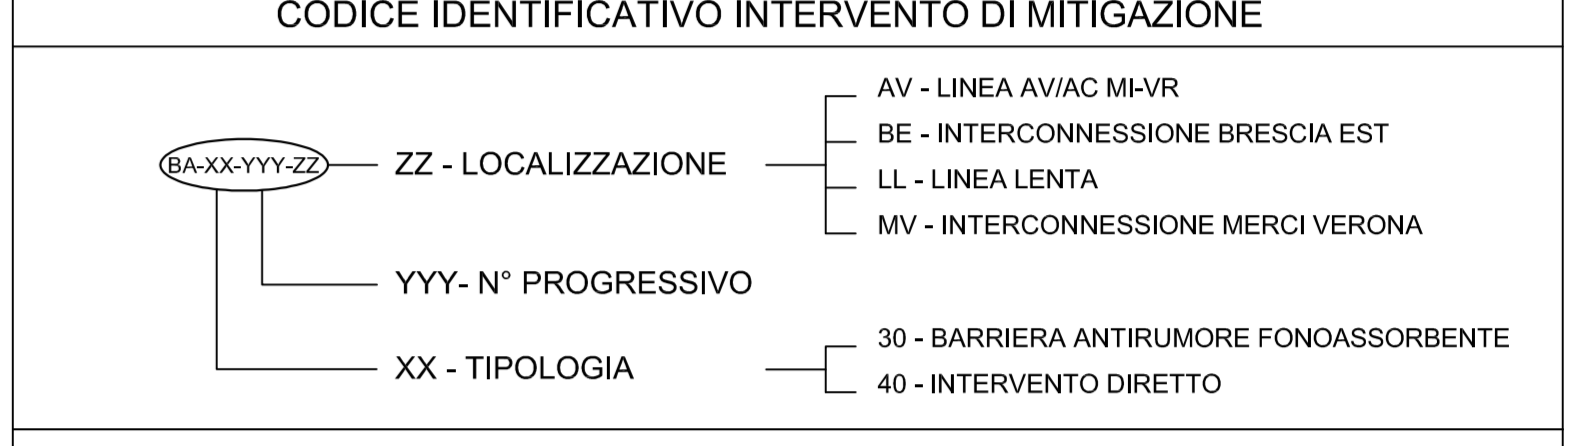
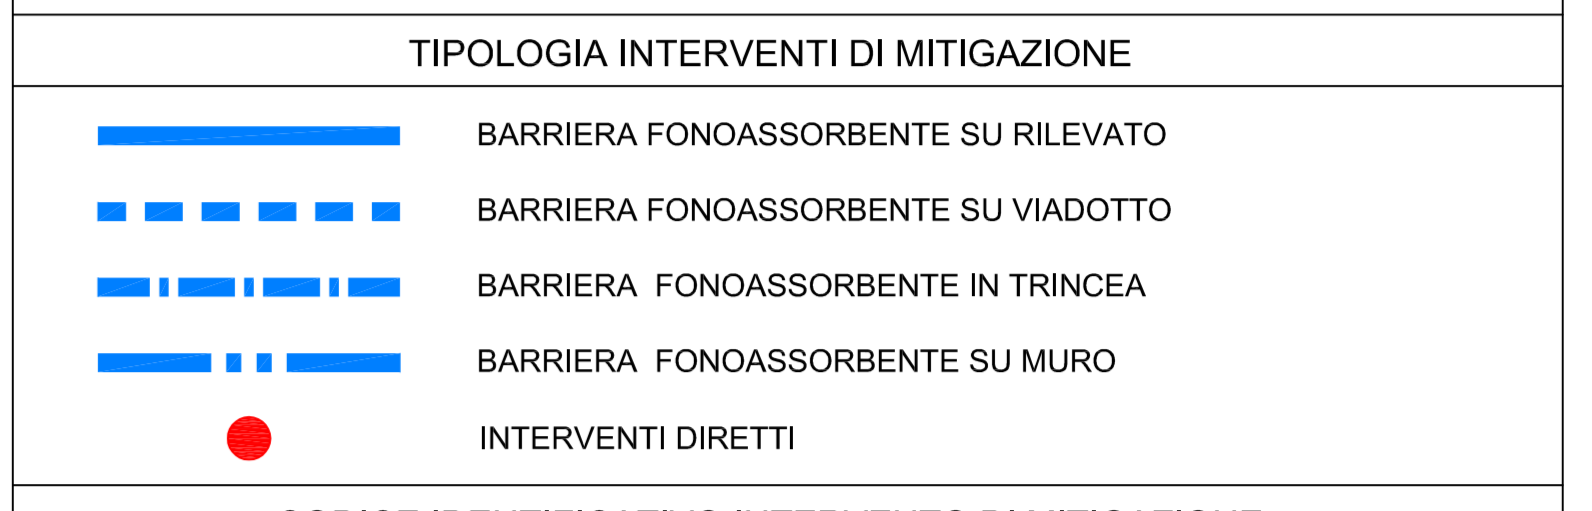


ELABORATI DI RIFERIMENTO	
DESCRIZIONE	CODICE
RUMORE : ESERCIZIO FERROVIARIO - RELAZIONE	A20200E2RGM006001
RUMORE E VIBRAZIONI: CENSIMENTO DEI RICETTORI - RELAZIONE	A320200E2RGM006005
RUMORE E VIBRAZIONI: SCHEDE DI CENSIMENTO DEI RICETTORI	A320200E2RGM006001
RUMORE E VIBRAZIONI: ALBUM DI UBICAZIONE DEI RICETTORI - 1/2500	A320200E2RGM006001
IL CODICE COMMESSA "A202" E' STATO SOSTITUITO CON "IN65"	

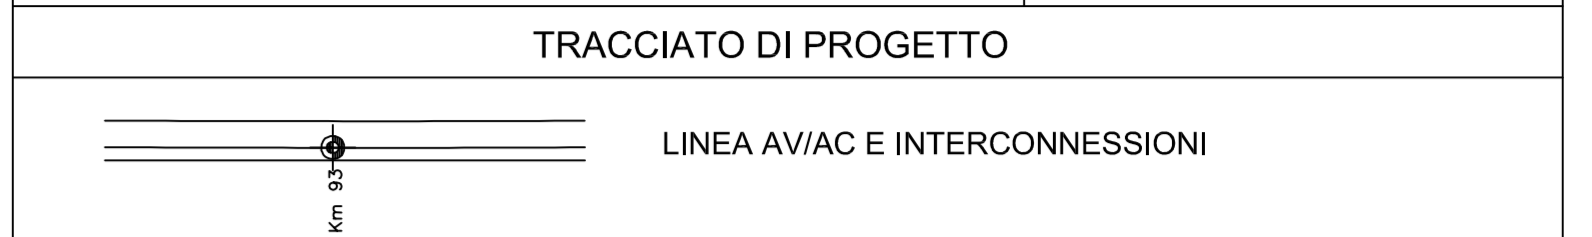

INTERVENTI DI MITIGAZIONE INDIRETTI PREVISTI SULLA LINEA AV/AC MILANO-VERONA

Codice Barriera	Comune	Progressiva Iniziale [Km]	Progressiva Finale [Km]	Lato linea	Lunghezza [m]	Altezza [m]	Superficie [mq]	Tipologia tracciato	Tipologia fondazioni
BA-30-098-AV	Sommacampagna	135+836	135+909	Pari	73	6,0	438	Rilevato	Pali
BA-30-099-AV	Sommacampagna	137+165	138+227	Pari	1124	6,0	6746	Rilevato	Pali
BA-30-091-AV	Sommacampagna	136+603	139+056	Pari	453	6,0	2718	Rilevato	Pali
BA-30-092-AV	Sommacampagna	139+672	140+448	Pari	576	6,0	3459	Rilevato	Pali

INTERVENTI DI MITIGAZIONE INDIRETTI PREVISTI SULL'INTERCONNESSIONE DI MERCI VERONA

Codice Barriera	Comune	Progressiva Iniziale [Km]	Progressiva Finale [Km]	Lato linea	Lunghezza [m]	Altezza [m]	Superficie [mq]	Tipologia tracciato	Tipologia fondazioni
BA-30-001-MV	Sommacampagna	1+274	1+627	Dispari	353	6,0	2116	Rilevato	Pali
BA-30-002-MV	Sona	1+936	1+984	Dispari	59	6,0	351	Muro	Ancoraggio

INTERVENTI DI MITIGAZIONE INDIRETTI PREVISTI SULLA LINEA LENTA

Codice Barriera	Comune	Progressiva Iniziale [Km]	Progressiva Finale [Km]	Lato linea	Lunghezza [m]	Altezza [m]	Superficie [mq]	Tipologia tracciato	Tipologia fondazioni
BA-30-003-LL	Sommacampagna - Sona	135+181	135+954	Dispari	775	6,0	4650	Rilevato	Pali
BA-30-004-LL	Sona	136+155	136+915	Dispari	768	6,0	4610	Rilevato	Pali
BA-30-005-LL	Sommacampagna - Sona	137+073	138+086	Dispari	1013	6,0	6077	Rilevato	Pali
BA-30-006-LL	Sona	138+565	138+999	Dispari	444	6,0	2666	Rilevato	Pali
BA-30-007-LL	Sona	139+491	139+994	Dispari	504	6,0	3021	Rilevato	Pali
BA-30-008-LL	Sona	140+326	140+795	Dispari	476	6,0	2855	Rilevato	Pali

INTERVENTI DI MITIGAZIONE DIRETTI PREVISTI SULLA LINEA AV/AC MILANO-VERONA

Codice Intervento	Codice Ricettore	Comune	Progressiva Km	Lato linea	Tipologia Intervento
BA 40 127 AV	L135-N-06	Sona	135-583	Dispari	R1
BA 40 128 AV	L135-N-100	Sona	135-631	Dispari	R1
BA 40 129 AV	L135-N-05	Sona	135-686	Dispari	R1
BA 40 130 AV	L135-S-04	Sommacampagna	135-723	Pari	R1
BA 40 131 AV	L135-S-06	Sommacampagna	135-788	Pari	R2
BA 40 132 AV	L135-S-05	Sommacampagna	135-804	Pari	R3
BA 40 134 AV	L135-N-01	Sommacampagna	135-871	Dispari	R1
BA 40 135 AV	L136-N-01	Sona	136-919	Dispari	R1
BA 40 136 AV	L136-N-05	Sona	136-986	Dispari	R1
BA 40 137 AV	L136-N-06	Sona	136-989	Dispari	R1
BA 40 138 AV	L136-N-07	Sona	136-801	Dispari	R1
BA 40 139 AV	L136-N-08	Sona	136-812	Dispari	R1
BA 40 140 AV	L137-N-03	Sona	137-274	Dispari	R1
BA 40 141 AV	L137-N-02	Sona	137-388	Dispari	R1
BA 40 142 AV	L137-N-04	Sona	137-308	Dispari	R1
BA 40 143 AV	L137-S-01	Sommacampagna	137-343	Pari	R1
BA 40 144 AV	L137-S-02	Sommacampagna	137-611	Pari	R1
BA 40 145 AV	L137-N-07	Sona	137-626	Dispari	R1
BA 40 146 AV	L137-S-04	Sommacampagna	138-027	Pari	R1
BA 40 147 AV	L138-S-06	Sommacampagna	138-721	Pari	R2
BA 40 148 AV	L138-S-04	Sommacampagna	138-731	Pari	R1
BA 40 149 AV	L138-S-05	Sommacampagna	138-747	Pari	R1
BA 40 150 AV	L138-N-07	Sona	138-760	Dispari	R1
BA 40 151 AV	L138-N-03	Sona	138-768	Dispari	R1
BA 40 152 AV	L138-S-03	Sommacampagna	138-771	Pari	R1

INTERVENTI DI MITIGAZIONE DIRETTI PREVISTI SULLA LINEA AV/AC MILANO-VERONA

Codice Intervento	Codice Ricettore	Comune	Progressiva Km	Lato linea	Tipologia Intervento
BA 40 153 AV	L138-N-08	Sona	138-788	Dispari	R1
BA 40 154 AV	L138-N-05	Sona	138-795	Dispari	R1
BA 40 155 AV	L138-S-02	Sommacampagna	138-807	Pari	R2
BA 40 156 AV	L138-N-09	Sona	138-836	Dispari	R1
BA 40 157 AV	L138-N-10	Sona	138-841	Dispari	R1
BA 40 158 AV	L138-S-07	Sommacampagna	138-891	Pari	R1
BA 40 159 AV	L138-N-01	Sona	139-683	Dispari	R1
BA 40 160 AV	L139-N-01	Sona	139-706	Dispari	R1
BA 40 161 AV	A15-N-06	Sona	139-741	Dispari	R1
BA 40 162 AV	L139-N-05	Sona	139-746	Dispari	R1
BA 40 163 AV	L139-N-10	Sona	139-754	Dispari	R1
BA 40 164 AV	L139-N-04	Sona	139-767	Dispari	R1
BA 40 165 AV	L139-N-06	Sona	139-767	Dispari	R1
BA 40 166 AV	A15-N-07	Sona	139-792	Dispari	R1
BA 40 167 AV	L139-N-07	Sona	139-792	Dispari	R1
BA 40 168 AV	L139-N-08	Sona	139-810	Dispari	R1
BA 40 169 AV	L139-N-09	Sona	139-822	Dispari	R2
BA 40 170 AV	L139-N-11	Sona	139-851	Dispari	R1
BA 40 171 AV	L139-S-01	Sommacampagna	139-951	Pari	R1
BA 40 172 AV	L140-S-07	Sommacampagna	140-101	Pari	R1
BA 40 173 AV	L140-S-01	Sommacampagna	140-105	Pari	R1
BA 40 174 AV	L140-S-08	Sommacampagna	140-113	Pari	R1
BA 40 175 AV	L140-S-04	Sommacampagna	140-118	Pari	R1
BA 40 176 AV	L140-S-03	Sommacampagna	140-118	Pari	R1
BA 40 177 AV	L140-S-09	Sommacampagna	140-149	Pari	R1

INTERVENTI DI MITIGAZIONE DIRETTI PREVISTI SULLA LINEA AV/AC MILANO-VERONA

Codice Intervento	Codice Ricettore	Comune	Progressiva Km	Lato linea	Tipologia Intervento
BA 40 178 AV	L140-S-10	Sommacampagna	140-172	Pari	R1
BA 40 179 AV	L140-S-17	Sommacampagna	140-192	Pari	R1
BA 40 180 AV	L140-S-11	Sommacampagna	140-194	Pari	R1
BA 40 181 AV	L140-S-16	Sommacampagna	140-196	Pari	R1
BA 40 182 AV	L140-S-12	Sommacampagna	140-249	Pari	R1
BA 40 183 AV	L140-S-15	Sommacampagna	140-294	Pari	R1
BA 40 184 AV	L140-N-12	Sona	140-388	Dispari	R2
BA 40 185 AV	L140-N-10	Sona	140-394	Dispari	R1
BA 40 186 AV	L140-N-09	Sona	140-403	Dispari	R2
BA 40 187 AV	L140-N-07	Sona	140-404	Dispari	R2
BA 40 188 AV	L140-N-08	Sona	140-417	Dispari	R1
BA 40 189 AV	L140-N-06	Sona	140-424	Dispari	R2
BA 40 190 AV	L140-N-05	Sona	140-449	Dispari	R1
BA 40 191 AV	L140-N-04	Sona	140-463	Dispari	R2
BA 40 192 AV	L140-N-01	Sona	140-642	Dispari	R2

COMMITTEE:

ALTA SORVEGLIANZA:

GENERAL CONTRACTOR:

INFRASTRUTTURE FERROVIARIE STRATEGICHE DEFINITE DALLA LEGGE OBIETTIVO N. 443/01

LINEA A.V./A.C. TORINO - VENEZIA Traita MILANO - VERONA

Lotto funzionale Brescia-Venona

PROGETTO DEFINITIVO

RUMORE: ESERCIZIO - UBICAZIONE DELLE MITIGAZIONI

DA KM 135+650 A KM 140+779.602 + INTERCONN. VERONA - MERCI

ALTA SORVEGLIANZA

Veicolo	Data	Appuntamento	Data

COMMESSA LOTTO FASE ENTE TIPOCOD. C/RA/VE/CR/NA PROG. REV. SCALA

1/05/00 00 0 02 05 1/0/0/0 02/5 1 1:5000

PROGETTAZIONE GENERAL CONTRACTOR

Rev.	Data	Descrizione	Redatto	Data	Verificato	Data	Approvato	Data	Autore/Validatore
B	31/03/14	EMMISSIONE PER CDS	M.T.	31/03/14	PROG/204	31/03/14	LAZZARINI	31/03/14	Cepav due
2	01/07/14	REVISIONE PER CDS	F.P.	01/07/14	PROG/204	01/07/14	LAZZARINI	01/07/14	Cepav due
3									

Scaloni S.p.A. COMM. 032121

Progetto elaborato dalla Unione Europea

Scala di plan.: 1:1