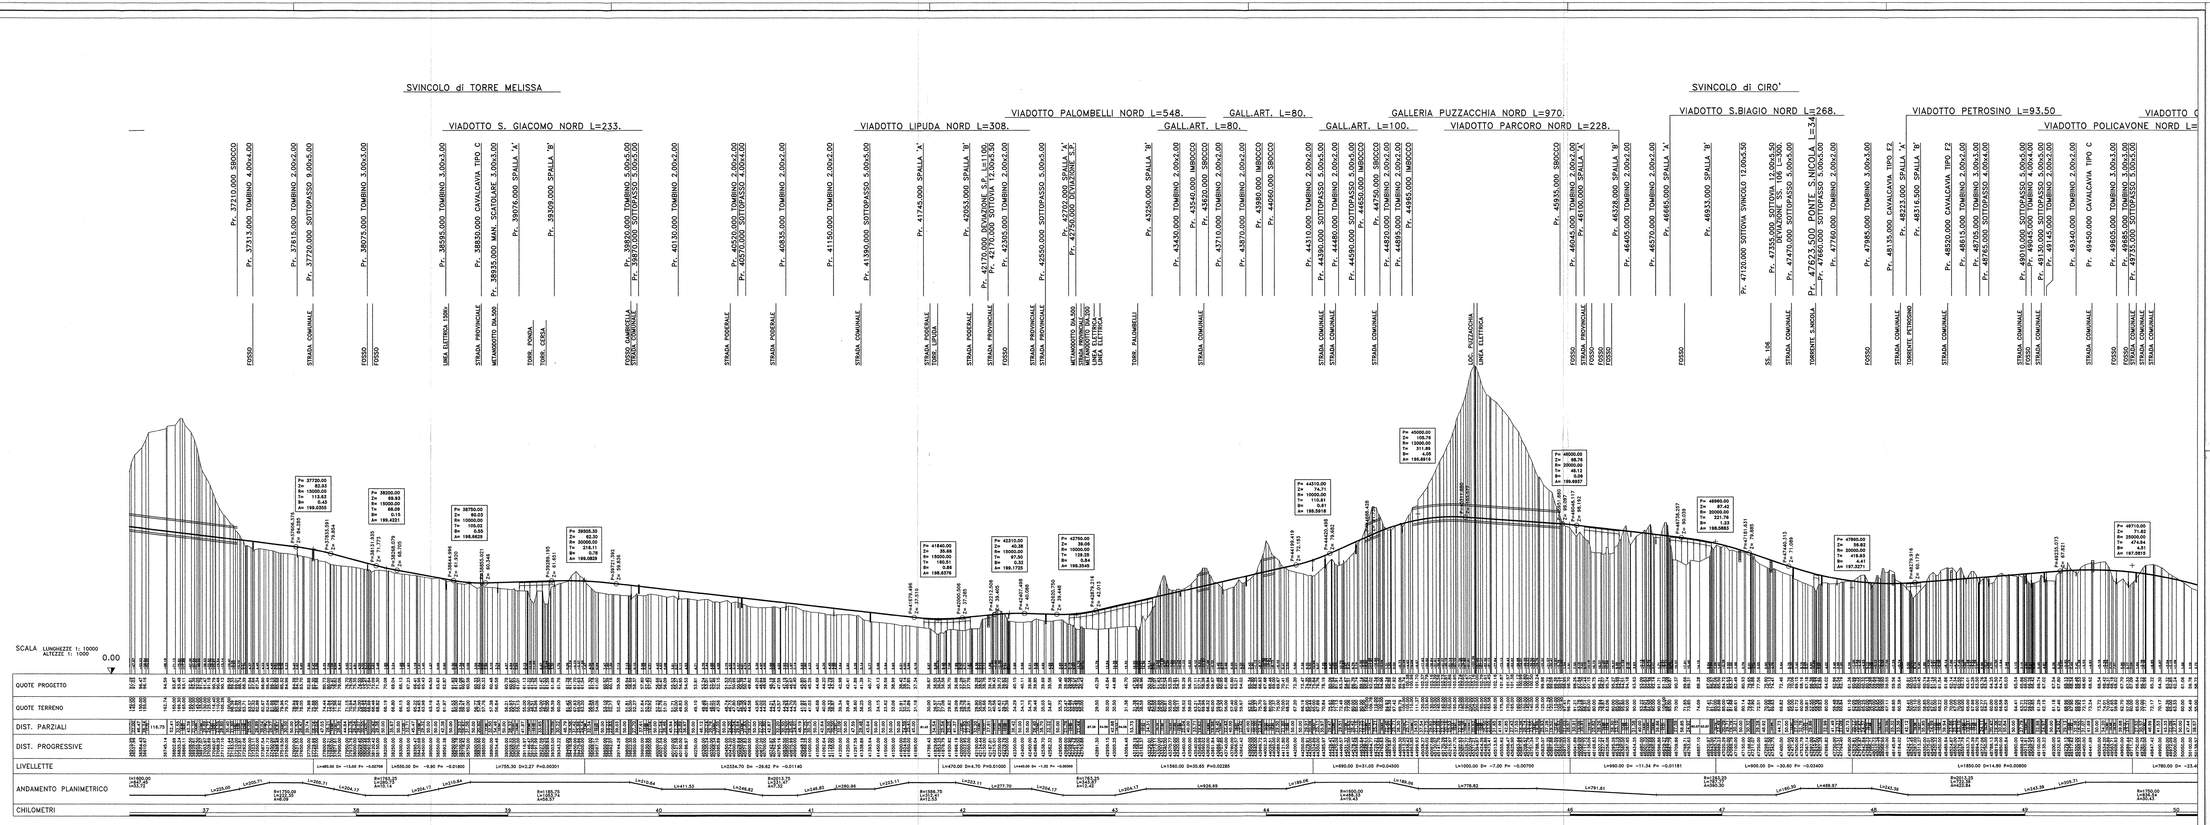

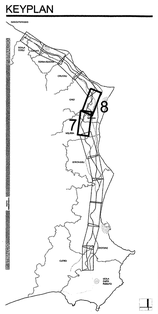

ANAS S.p.A.

Direzione Centrale Programmazione Progettazione

LAVORI DI COSTRUZIONE DELLA
S.S.106 JONICA (E90) - CAT. B -
MEGALOTTO 9
DALLO SVINCOLO AEROPORTO S.ANNA (KM 235+800)
A MANDATORICCIO (KM 306+000)

PROGETTO PRELIMINARE - STUDIO DI IMPATTO AMBIENTALE

GRUPPO DI PROGETTAZIONE ANAS
RESPONSABILE DI SETTORE
Dott. Arch. Giuseppe Berlia
RESPONSABILE DI STADIO/RDS
Dott. Ing. Giulio Petrizzelli
RESPONSABILI TECNICI
Dott. Ing. Domenico Cimino Trecciali
Dott. Ing. Marco Menichini Gentilezza
Dott. Ing. Fulvio M. Soccodato Idraulica
Dott. Ing. Davide Di Pietro Strutture
Dott. Geol. Stefano Serangeli Geologia
Dott. Arch. Barbara Bonichi Ambiente
Dott. Ing. Francesco Bazzi Impianti
Geom. Andrea V. Furlan Campoli

PROGETTISTA:
Dott.Ing. ANTONIO VALENTE
Ordine degli Ingegneri di Roma n° 20739

ASSISTENZA ALLA PROGETTAZIONE

RTI:
PROGER SpA
VIA Ingegneria Srl
D'APPOLONIA SpA
DE.MA.CO Srl

22 LUG. 2005 00403

Il Responsabile dello Studio di Impatto Ambientale
Dott. Arch. Barbara Bonichi
Dott. Arch. Rudy M. Proni N. 14327

VISTO IL RESP. DEL PROCEDIMENTO
Dott. Arch. GIUSEPPE BARILA'

DATA

PROTOCOLLO

QUADRO DI RIFERIMENTO PROGETTUALE

PROFILO LONGITUDINALE ALTERNATIVA DI TRACCIATO A

TAV. 4/6

CODICE PROGETTO	CODICE FILE	REVISIONE	FOGLIO	SCALA
L0T1I1P0401	T00IA23AMBFL06.DWG	B	04÷06	1:10.000/1.000

REV.	DESCRIZIONE	DATA	VERIFICATO	CONTROLLATO	APPROVATO
D					
C					
B	*Modificato secondo controllo ANAS*	*Mag-2005*	*Ing.Nicolanelli*	*Arch.Bonichi*	*Ing.Petrizzelli*
A	*Emissione*	*Gio-2004*	*Ing.Nicolanelli*	*Arch.Bonichi*	*Ing.Petrizzelli*