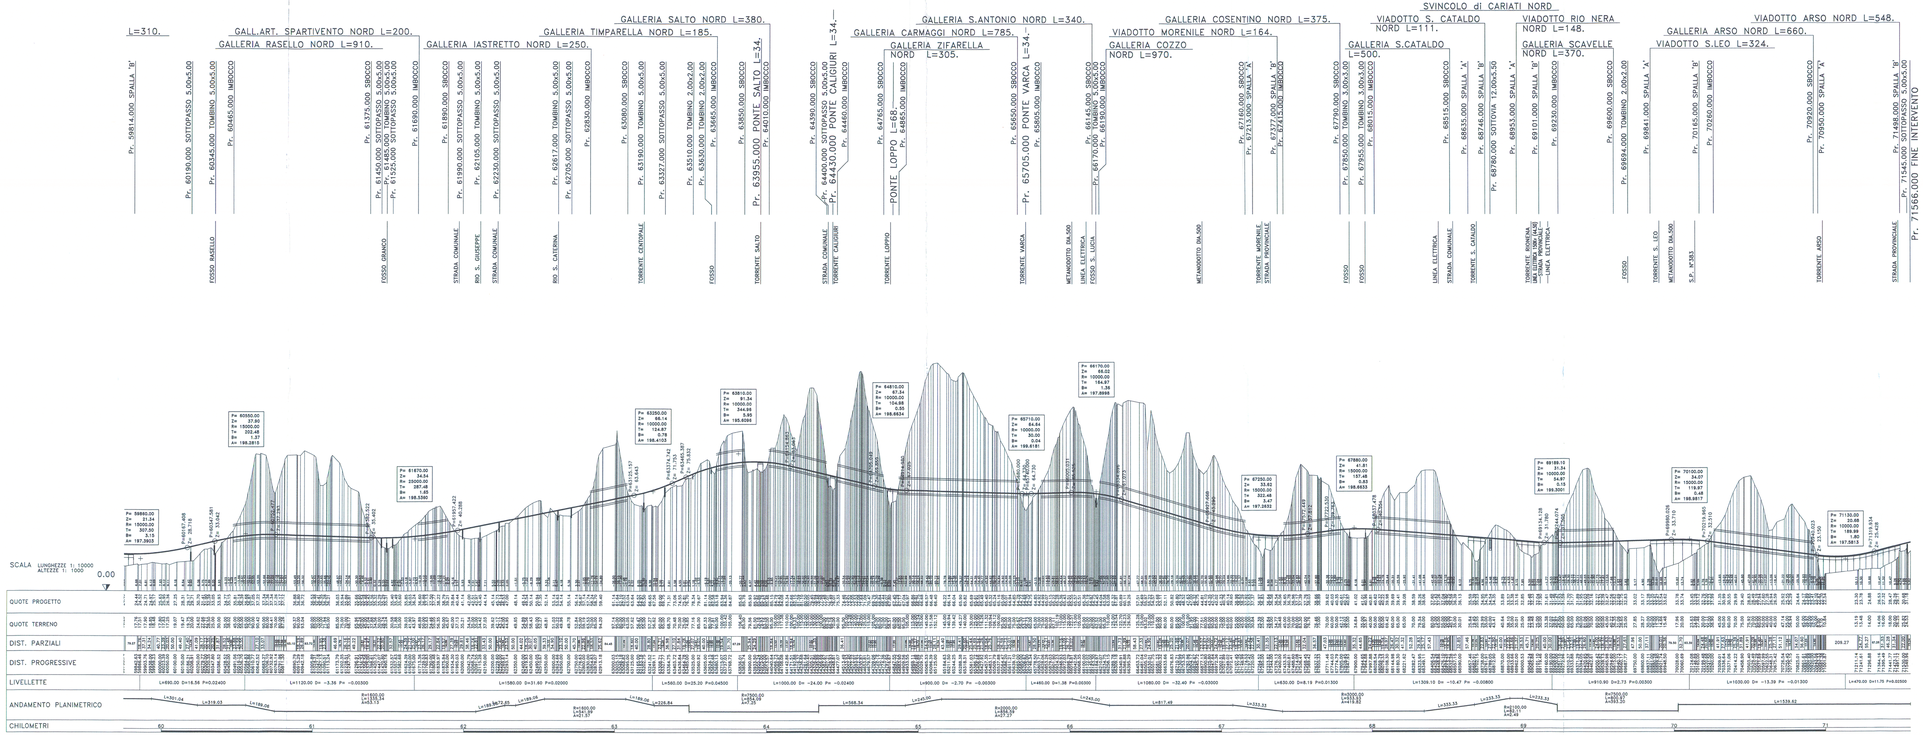

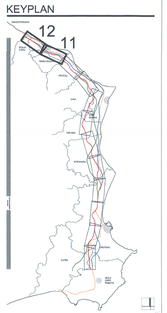

ANAS S.p.A.

Direzione Centrale Programmazione Progettazione

LAVORI DI COSTRUZIONE DELLA
S.S.106 JONICA (E90) - CAT. B -
MEGALOTTO 9
DALLO SVINCOLO AEROPORTO S.ANNA (KM 235+800)
A MANDATORICCIO (KM 306+000)

PROGETTO PRELIMINARE - STUDIO DI IMPATTO AMBIENTALE

GRUPPO DI PROGETTAZIONE ANAS
RESPONSABILE DI SETTORE
Dott. Arch. Giuseppe Bertti
RESPONSABILE DI ITINERARIO
Dott. Ing. Giulio Petrizzelli
RESPONSABILI TECNICI
Dott. Ing. Domenico Cimino Trascritti
Dott. Ing. Marco Mancino Geotecnico
Dott. Ing. Fulvio M. Soccodato Idraulica
Dott. Ing. Davide Di Pietro Strutture
Dott. Geol. Stefano Sarangelo Geologia
Dott. Arch. Barbara Bonifiti Ambiente
Dott. Ing. Francesco Rezzi Impianti
Geom. Andrea F. Furlan Cantieri

PROGETTISTA:
Dott.Ing. ANTONIO HALEVE
Ordine degli Ingegneri di Roma n° 20739

ASSISTENZA ALLA PROGETTAZIONE

RTI:

PROGER SpA
VIA Ingegneria Srl
D'APPOLONIA SpA
DE.MA.CO Srl

Il Responsabile dello Studio di Impatto Ambientale
Dott. Arch. Barbara Bonifiti
Ord. Arch. Roma e Prov. N. 14321

VISTO IL RESP. DEL PROCEDIMENTO:
Dott. Arch. GIUSEPPE BARLA'

22 LUG. 2005

DATA

PROTOCOLLO

QUADRO DI RIFERIMENTO PROGETTUALE
PROFILO LONGITUDINALE ALTERNATIVA DI TRACCIATO A
TAV. 6/6

CODICE PROGETTO	CODICE FILE	REVISIONE	FOGLIO	SCALA:
L3 7 1 6 I P 0 4 0 1	T00 IA23 AMB FL06B.DWG	B	06 di 06	1:10.000/1.000
CODICE ELAB.				

REV.	DESCRIZIONE	DATA	VERIFICATO	CONTROLLATO	APPROVATO
D					
C	--	-	-	-	-
B	*Modificato secondo controllo ANAS*	*Mag-2005*	*Ing.Nicchiarelli*	*Arch.Bonifiti*	*Ing.Petrizzelli*
A	*Emissione*	*Gu-2004*	*Ing.Nicchiarelli*	*Arch.Bonifiti*	*Ing.Petrizzelli*