


- LAZISE**
- Limiti amministrativi**
 - Limiti amministrativi Comunali
 - Infrastrutture di rete**
 - Linea ferroviaria storica
 - LINEA A.V./A.C. TRATTA MILANO - VENEZIA - Lotto funzionale Brescia - Verona
 - Ambiti di tessuto urbano consolidato**
 - Tessuto urbano consolidato
 - Vincoli**
 - Laghi (art. 142 D.Lgs. 42/2004)
 - Foreste e boschi (art. 142 D.Lgs. 42/2004)
 - Aree di notevole interesse pubblico (art. 136 D.Lgs. 42/2004)
 - Zone umide (art. 142 D.Lgs. 42/2004)
 - Aree di rispetto dei corsi d'acqua tutelati (art. 142 D.Lgs. 42/2004)
 - Corsi d'acqua (art. 142 D.Lgs. 42/2004)
 - Siti protetti**
 - Beni storico monumentali (art. 10 D.Lgs. 42/2004)
 - Archeologico (art. 142 D.Lgs. 42/2004)
 - Parchi e giardini (art. 136 D.Lgs. 42/2004)
 - Siti riconosciuti UNESCO (Art. 23)
 - Ambiti vitivinicoli**
 - Zone di pregio vitivinicolo
 - Vigneti
 - Rete Natura 2000**
 - Zone di Protezione Speciale
 - Siti di Importanza Comunitaria
 - Parchi**
 - Parchi regionali nazionali
 - Parchi locali di interesse sovracomunale
 - Alberi monumentali**
 - Alberi monumentali
 - Pozzi e sorgenti**
 - Pozzi e sorgenti
 - Fontanili
 - Siti bonificati e siti contaminati**
 - Bonificato
 - Contaminato
 - Geositi**
 - Geositi
 - Piano di area Monticchiari**
 - Piano di area

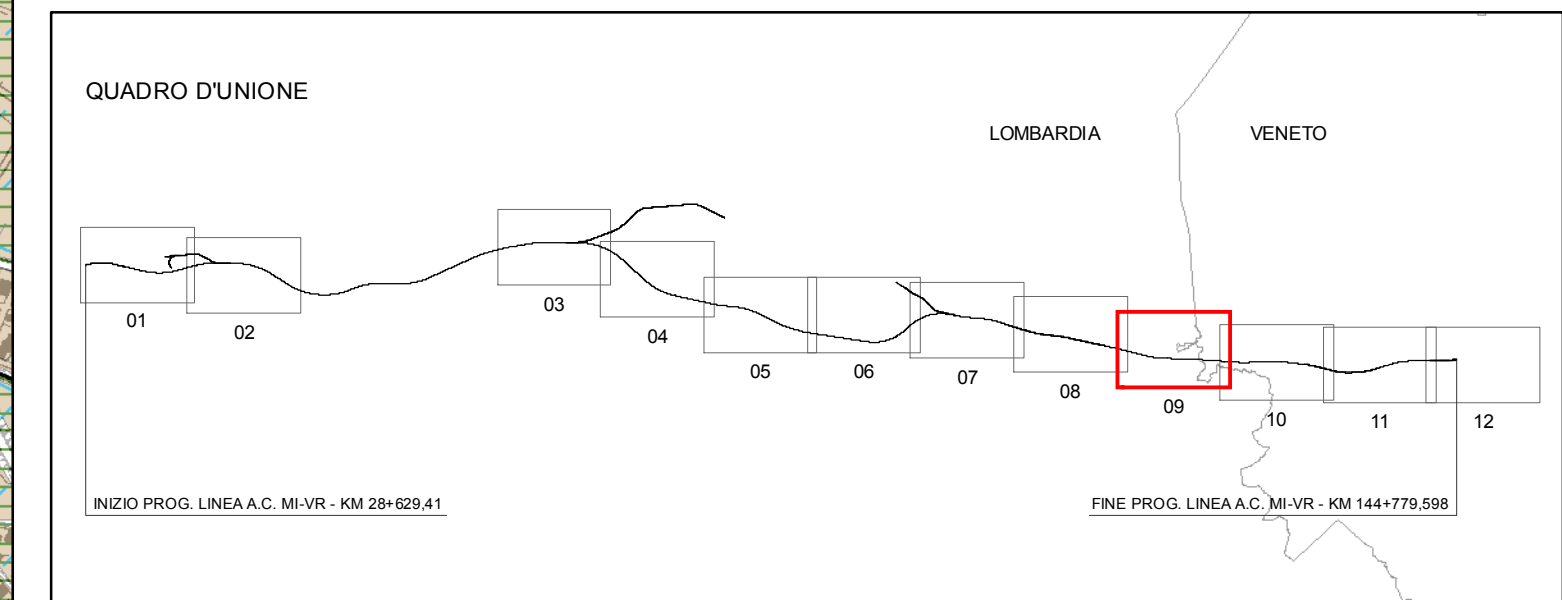

COMMITTENTE:

ALTA SORVEGLIANZA:

GENERAL CONTRACTOR:

INFRASTRUTTURE FERROVIARIE STRATEGICHE DEFINITE DALLA LEGGE OBIETTIVO N. 443/01
LINEA A.V./A.C. TORINO - VENEZIA Tratta MILANO - VERONA
Lotto funzionale Brescia-Verona
PROGETTO DEFINITIVO

PIANIFICAZIONE SOVRACOMUNALE VINCOLI D.Lgs. 42/2004, VINCOLI E TUTELE TAVOLA N. 09

ALTA SORVEGLIANZA		Verificato	Data	Approvato	Data

COMMESSA	LOTTO	FASE	ENTE	TIPO DOC.	OPERA/SCRITTA	PROGR.	REV.	SCALA
IN05	00	D	E2	P4	IM0000	009	0	1:10.000

PROGETTAZIONE GENERAL CONTRACTOR										Autorizzato/Date	
Rev.	Data	Descrizione	Redatto	Data	Verificato	Data	Approvato	Data	Consorzio	Consorzio	Data
0	31/03/14	EMISSIONE PER CDS	FERMI	31/03/14	FAZZARI	31/03/14	FAZZARI	31/03/14	Cepav due	Cepav due	31/03/14
1									Project Director	Project Director	
2									(Ing. F. Lombardi)	(Ing. F. Lombardi)	
3											