


- Ambiti di tessuto urbano consolidato**
 - Nuclei di antica formazione
- Ambiti di tessuto urbano consolidato**
 - Ambiti a prevalente destinazione residenziale
 - Ambiti a prevalente destinazione produttiva
 - Ambiti a prevalente destinazione terziaria
 - Ambiti a prevalente destinazione turistico ricettiva
 - Ambiti per impianti tecnologici
- Ambiti di trasformazione**
 - Residenziale
 - Produttiva
 - Terziaria
 - Turistico - Ricettiva
 - Impianti tecnologici
- Ambiti agricoli**
 - Aree agricole
- Servizi**
 - Servizi di livello comunale
 - Servizi di livello sovramunicipale
- Ambiti non soggetti a trasformazione urbanistica**
 - Aree non soggette a trasformazione urbanistica
- Infrastrutture di rete**
 - Linea ferroviaria storica
 - LINEA A.V./A.C. TORINO - VENEZIA - Lotto funzionale Brescia - Verona
- LIMITI AMMINISTRATIVI**
 - Limiti amministrativi Comunali

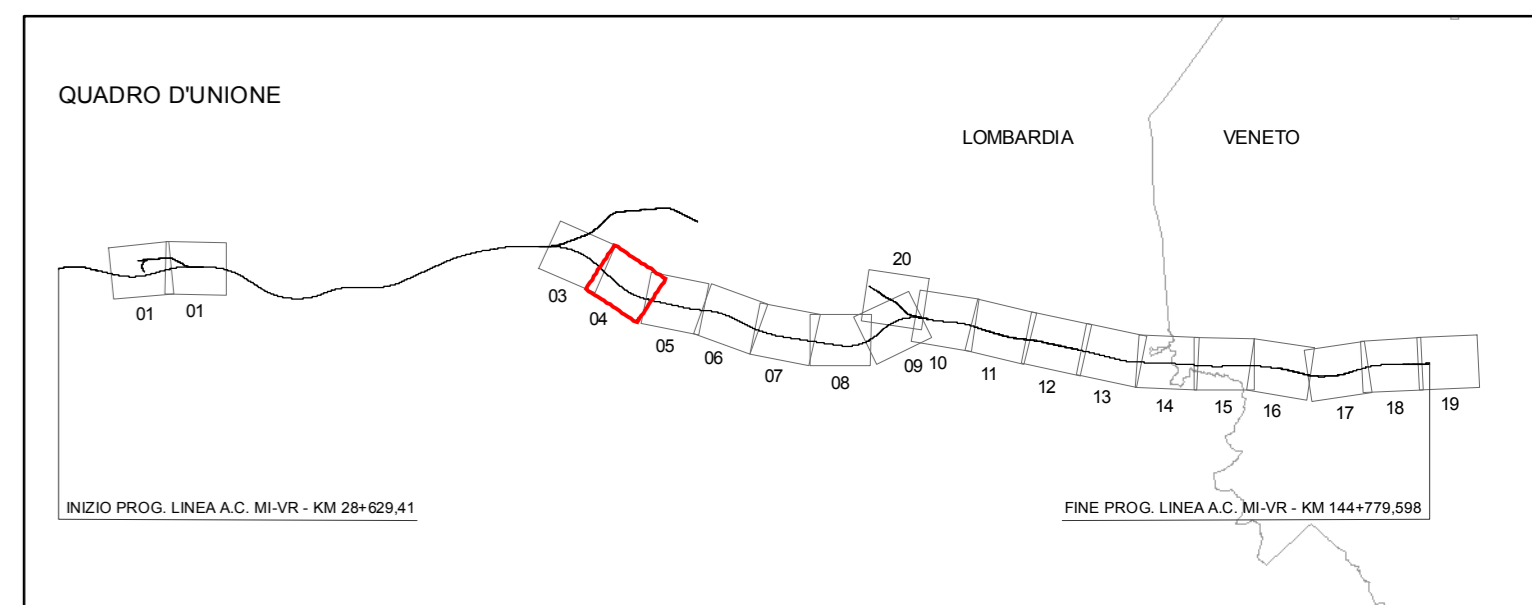

COMMITTENTE: 

ALTA SOVRIGLIANZA: 

GENERAL CONTRACTOR: 

INFRASTRUTTURE FERROVIARIE STRATEGICHE DEFINITE DALLA LEGGE OBBIETTIVO N. 443/01
LINEA A.V./A.C. TORINO - VENEZIA Tratta MILANO - VERONA
Lotto funzionale Brescia-Verona
PROGETTO DEFINITIVO

PIANIFICAZIONE COMUNALE
 TAVOLA N. 04

COMMISSA	LOTTO	FASE	ENTE	TIPO DOC.	OFFRIDA/SCRINA	PROGR.	REV.	SCALA
IN05	00	D	E2	P5	IM0000	007	0	1:5.000

PROGETTAZIONE GENERAL CONTRACTOR	Autore/Dirigente
Rev. Data Descrizione Redatto Data Verificato Data Approvato Data	
0 31/03/14 EMISSIONE PER CDS FERM/3110314 PAV/3110314/AZZAR/3110314	Consorzio Cepav due Project Director (Ing. F. Lombardi)
1	
2	
3	