


- Ambiti di tessuto urbano consolidato**
 - Nodi di antica formazione
- Ambiti di tessuto urbano consolidato**
 - Ambiti a prevalente destinazione residenziale
 - Ambiti a prevalente destinazione produttiva
 - Ambiti a prevalente destinazione terziaria
 - Ambiti a prevalente destinazione turistico ricettiva
 - Ambiti per impianti tecnologici
- Ambiti di trasformazione**
 - Residenziale
 - Produttivo
 - Terziario
 - Turistico - Ricettivo
 - Impianti tecnologici
- Ambiti agricoli**
 - Aree agricole
- Servizi**
 - Servizi di livello comunale
 - Servizi di livello sovacomunale
- Ambiti non soggetti a trasformazione urbanistica**
 - Aree non soggette a trasformazione urbanistica
- Infrastrutture di rete**
 - Linea ferroviaria storica
 - LINEA A.V./A.C. TRATTA MILANO - VENEZIA - Lotto funzionale Brescia - Verona
- LIMITI AMMINISTRATIVI**
 - Limiti amministrativi Comunali

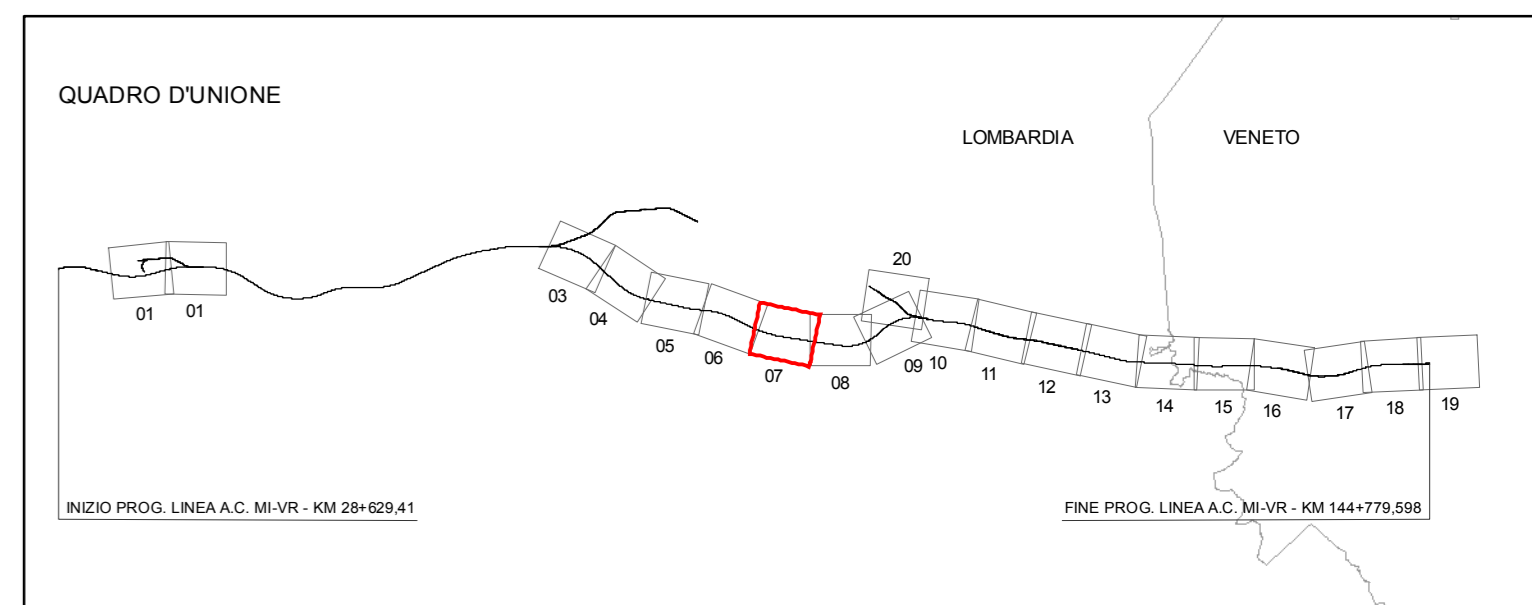


COMMITTENTE:  **RFI**
RAILWAYS ITALY
 GRUPPO FERROVIARIO DELLO STATO ITALIANO

ALTA SOVRIGLIANZA:  **ITAFERR**
 GRUPPO FERROVIARIO DELLO STATO ITALIANO

GENERAL CONTRACTOR:  **Cepav due**

INFRASTRUTTURE FERROVIARIE STRATEGICHE DEFINITE DALLA LEGGE OBIETTIVO N. 443/01
LINEA A.V./A.C. TORINO - VENEZIA Tratta MILANO - VERONA
 Lotto funzionale Brescia-Verona
PROGETTO DEFINITIVO

PIANIFICAZIONE COMUNALE
 TAVOLA N. 07

ALTA SOVRIGLIANZA		Verificato	Data	Approvato	Data				
COMMESSA		LOTTO	FASE	ENTE	TIPO DOC.	OFFRADA SCRINA	PROGR.	REV.	SCALA
IN05		00	D	E2	P5	IM0000	010	0	1:5.000
PROGETTAZIONE GENERAL CONTRACTOR									
Rev.	Data	Descrizione	Redatto	Data	Verificato	Data	Approvato	Data	Autorizzante/Data
0	31/03/14	EMISSIONE PER CDS	FERM	31/03/14	PAOLO ANI	31/03/14	AZZARU	31/03/14	 Project Director (Ing. F. Lombardi)
1									
2									
3									