


- Ambiti di tessuto urbano consolidato**
 - Nuclei di antica formazione
- Ambiti di tessuto urbano consolidato**
 - Ambiti a prevalente destinazione residenziale
 - Ambiti a prevalente destinazione produttiva
 - Ambiti a prevalente destinazione terziaria
 - Ambiti a prevalente destinazione turistico ricettiva
 - Ambiti per impianti tecnologici
- Ambiti di trasformazione**
 - Residenziale
 - Produttivo
 - Terziario
 - Turistico - Ricettivo
 - Impianti tecnologici
- Ambiti agricoli**
 - Aree agricole
- Servizi**
 - Servizi di livello comunale
 - Servizi di livello sovramunicipale
- Ambiti non soggetti a trasformazione urbanistica**
 - Aree non soggette a trasformazione urbanistica
- Infrastrutture di rete**
 - Linea ferroviaria storica
 - LINEA A.V. C. TRATTA MILANO - VENEZIA - Lotto funzionale Brescia - Verona
- LIMITI AMMINISTRATIVI**
 - Comuni
 - Limiti amministrativi Comunali

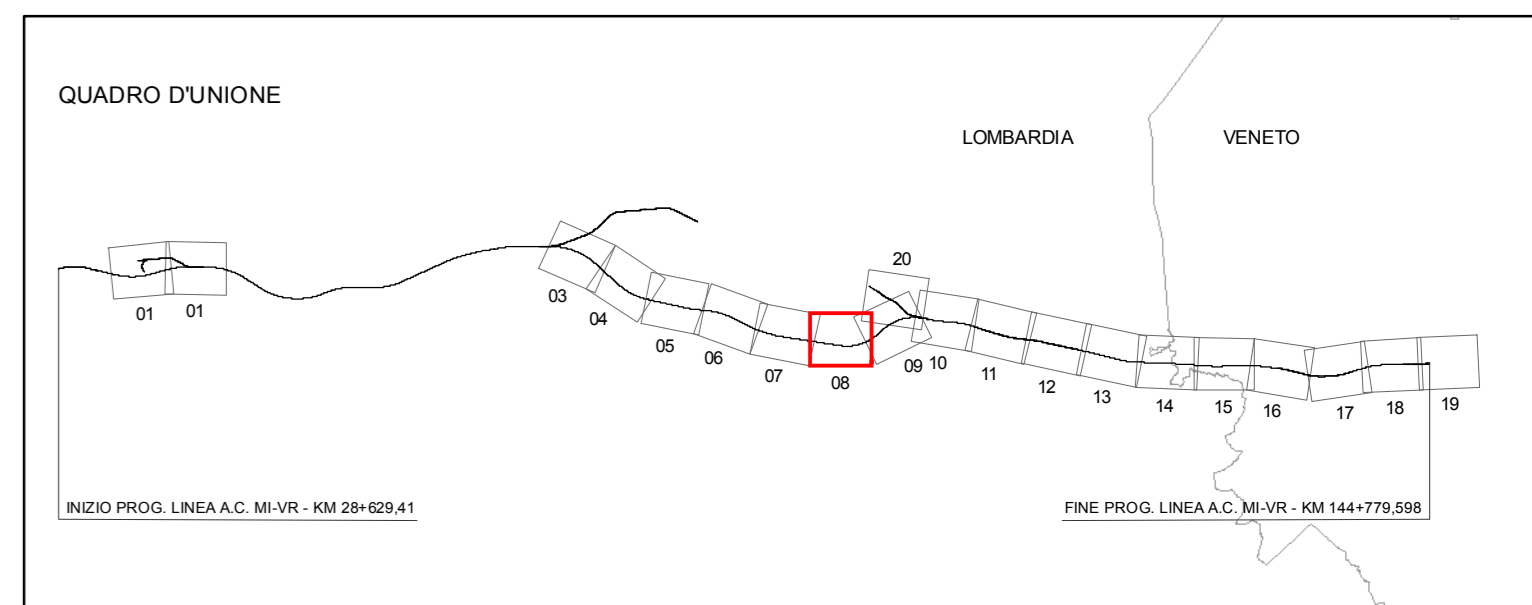

COMMITTENTE: **RFI** Rete Ferroviaria Italiana - Gruppo Ferrovie dello Stato Italiane

ALTA SOVRIGLIANZA: **ITAFERR** Gruppo Ferrovie dello Stato Italiane

GENERAL CONTRACTOR: **Cepav due**

INFRASTRUTTURE FERROVIARIE STRATEGICHE DEFINITE DALLA LEGGE OBIETTIVO N. 443/01
LINEA A.V. /A.C. TORINO - VENEZIA Tratta MILANO - VERONA
 Lotto funzionale Brescia-Verona
PROGETTO DEFINITIVO

PIANIFICAZIONE COMUNALE
 TAVOLA N. 08

ALTA SOVRIGLIANZA		Verificato	Data	Approvato	Data			
ITAFERR								
COMMESSA	LOTTO	FASE	ENTE	TIPO DOC.	OPERA/SCRINA	PROGR.	REV.	SCALA
IN05	00	D	E2	P5	IM0000	011	0	1:5.000
PROGETTAZIONE GENERAL CONTRACTOR								
Rev.	Data	Descrizione	Redatto	Data	Verificato	Data	Approvato	Data
0	31/03/14	EMISSIONE PER CDS	FERM	31/03/14	PAOLIANI	31/03/14	CAZZARI	31/03/14
1								
2								
3								