


- Ambiti di tessuto urbano consolidato**
  - Nuclei di antica formazione
- Ambiti di tessuto urbano consolidato**
  - Ambiti a prevalente destinazione residenziale
  - Ambiti a prevalente destinazione produttiva
  - Ambiti a prevalente destinazione terziaria
  - Ambiti a prevalente destinazione turistico ricettiva
  - Ambiti per impianti tecnologici
- Ambiti di trasformazione**
  - Residenziale
  - Produttivo
  - Terziario
  - Turistico - Ricettivo
  - Impianti tecnologici
- Ambiti agricoli**
  - Aree agricole
- Servizi**
  - Servizi di livello comunale
  - Servizi di livello sovcomunale
- Ambiti non soggetti a trasformazione urbanistica**
  - Aree non soggetti a trasformazione urbanistica
- Infrastrutture di rete**
  - Linea ferroviaria storica
  - LINEA A.V./A.C. TORINO - VENEZIA - Lotto funzionale Brescia - Verona
- LIMITI AMMINISTRATIVI**
  - Linee amministrative Comunali

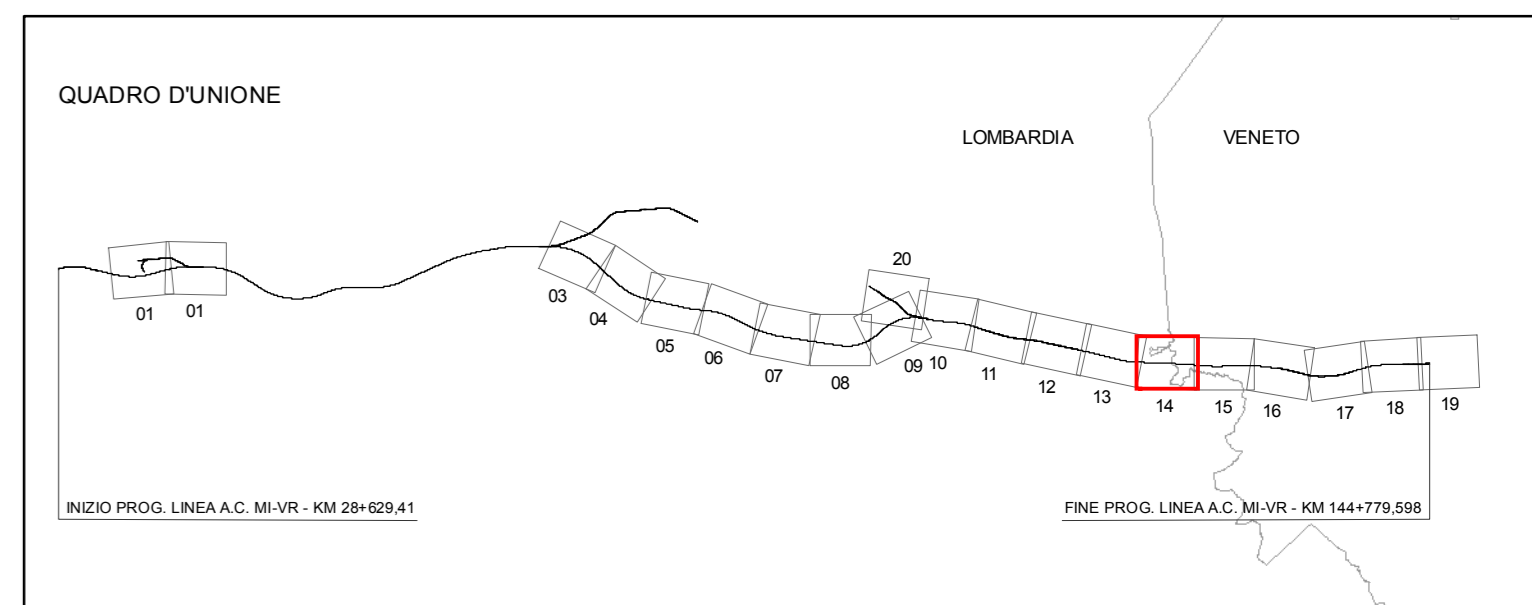

COMMITTENTE: **RFI** INFRASTRUTTURE FERROVIARIE ITALIANE  
 GRUPPO FERROVIE DELLO STATO ITALIANE

ALTA SOVRIGLIANZA: **ITALFERR**  
 GRUPPO FERROVIE DELLO STATO ITALIANE

GENERAL CONTRACTOR: **Cepav due**

**INFRASTRUTTURE FERROVIARIE STRATEGICHE DEFINITE DALLA LEGGE OBIETTIVO N. 443/01**  
**LINEA A.V./A.C. TORINO - VENEZIA Tratta MILANO - VERONA**  
**Lotto funzionale Brescia-Verona**  
**PROGETTO DEFINITIVO**

PIANIFICAZIONE COMUNALE  
 TAVOLA N. 14

ALTA SOVRIGLIANZA		Verificato	Data	Approvato	Data				
COMMESSA		LOTTO	FASE	ENTE	TIPO DOC.	OFFRIDA/SCRINA	PROGR.	REV.	SCALA
IN05		00	D	E2	P5	IM0000	017	0	1:5.000

PROGETTAZIONE GENERAL CONTRACTOR										Autorizzante/Dato	
Rev.	Data	Descrizione	Redatto	Data	Verificato	Data	Approvato	Data	Consorzio	Consorzio	
0	31/03/14	EMISSIONE PER CDS	FERM	31/03/14	PAOLO VIANI	31/03/14	GAZZARI	31/03/14	<b>Cepav due</b>	Consorzio	
1										Project Director (Ing. F. Lombardi)	
2										Dato:	
3											