


- Ambiti di tessuto urbano consolidato**
 - Nuclei di antica formazione
- Ambiti di tessuto urbano consolidato**
 - Ambiti a prevalente destinazione residenziale
 - Ambiti a prevalente destinazione produttiva
 - Ambiti a prevalente destinazione terziaria
 - Ambiti a prevalente destinazione turistico ricettiva
 - Ambiti per impianti tecnologici
- Ambiti di trasformazione**
 - Residenziale
 - Produttivo
 - Terziario
 - Turistico - Ricettivo
 - Impianti tecnologici
- Ambiti agricoli**
 - Aree agricole
- Servizi**
 - Servizi di livello comunale
 - Servizi di livello sovacomunale
- Ambiti non soggetti a trasformazione urbanistica**
 - Aree non soggette a trasformazione urbanistica
- Infrastrutture di rete**
 - Linea ferroviaria storica
 - LINEA A.V.A.C. TRATTA MILANO - VENEZIA - Lotto funzionale Brescia - Verona
- LIMITI AMMINISTRATIVI**
 - Limiti amministrativi Comunali

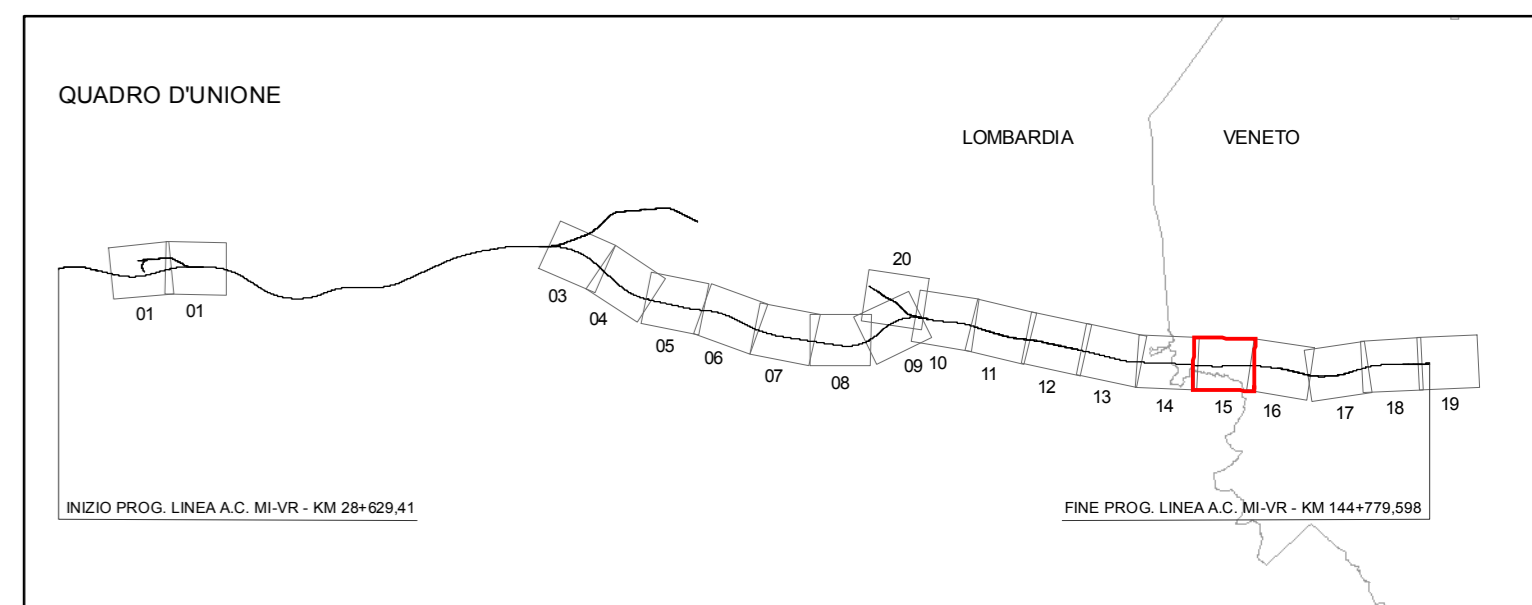

COMMITENTE: **RFI**
GRUPPO FERROVIARIO ITALIANO

ALTA SOVRIGLIANZA: **ITALFERR**
GRUPPO FERROVIARIO ITALIANO

GENERAL CONTRACTOR: **Cepav due**

INFRASTRUTTURE FERROVIARIE STRATEGICHE DEFINITE DALLA LEGGE OBIETTIVO N. 443/01
LINEA A.V. /A.C. TORINO - VENEZIA Tratta MILANO - VERONA
 Lotto funzionale Brescia-Verona
PROGETTO DEFINITIVO

PIANIFICAZIONE COMUNALE
 TAVOLA N. 15

ALTA SOVRIGLIANZA		Verificato	Data	Approvato	Data
ITALFERR					

COMMESSA	LOTTO	FASE	ENTE	TIPO DOC.	OFFRIDA SCRINA	PROGR.	REV.	SCALA
IN05	00	D	E2	P5	IM0000	018	0	1:5.000

PROGETTAZIONE GENERAL CONTRACTOR		Redatto		Verificato		Data		Approvato		Data		Autorizzante/Detto
0	31/03/14	EMMISSIONE PER CDS	FERM	31/03/14	PAOLO VIANI	31/03/14	CAZZARI	31/03/14				Consorzio Cepav due Project Director (Ing. P. Lombardi)
1												
2												
3												