


- Ambiti di tessuto urbano consolidato**
- Nuclei di antica formazione
- Ambiti di tessuto urbano consolidato**
- Ambiti a prevalente destinazione residenziale
- Ambiti a prevalente destinazione produttiva
- Ambiti a prevalente destinazione terziaria
- Ambiti a prevalente destinazione turistico ricettiva
- Ambiti per impianti tecnologici
- Ambiti di trasformazione**
- Residenziale
- Produttivo
- Terziario
- Turistico - Ricettivo
- Impianti tecnologici
- Ambiti agricoli**
- Aree agricole
- Servizi**
- Servizi di livello comunale
- Servizi di livello sovacomunale
- Ambiti non soggetti a trasformazione urbanistica**
- Aree non soggette a trasformazione urbanistica
- Infrastrutture di rete**
- Linea ferroviaria storica
- LINEA A.V. I.A.C. TRATTA MILANO - VENEZIA - Lotto funzionale Brescia - Verona
- LIMITI AMMINISTRATIVI**
- Limiti amministrativi Comunali
- Limiti amministrativi Sommacampagna
- Risultato catastali

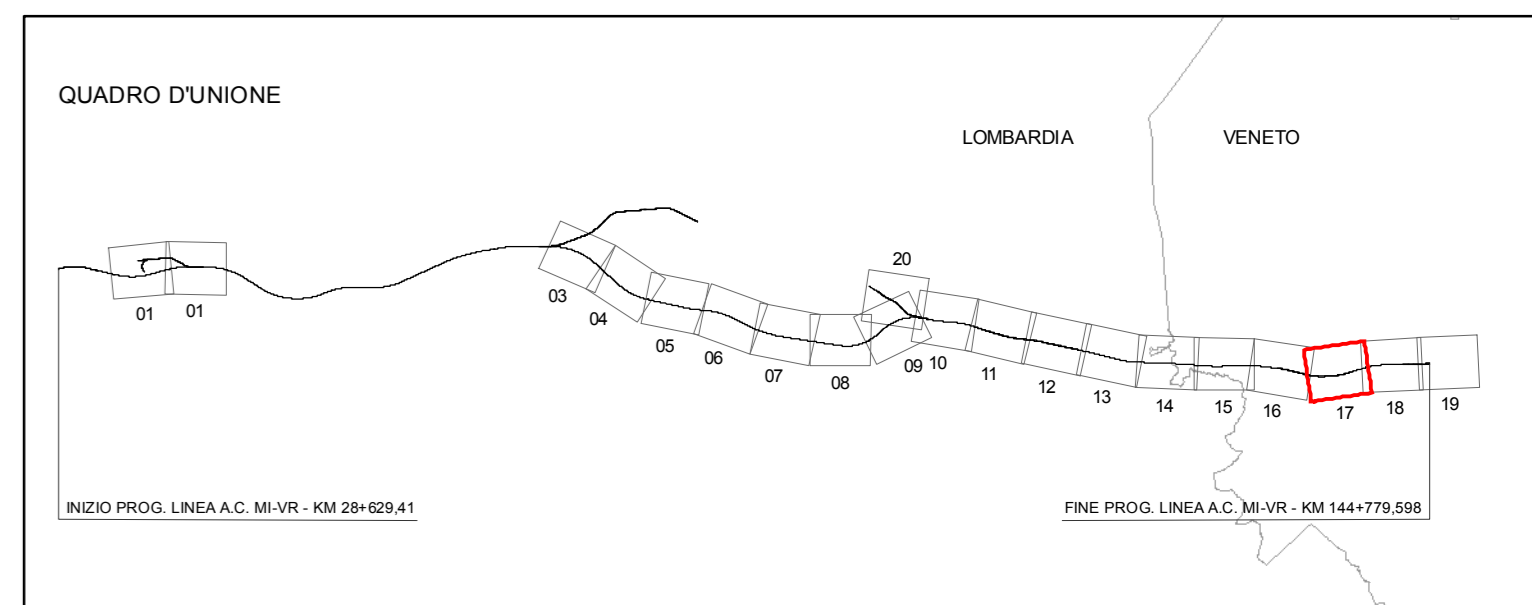


COMMITTENTE:



ALTA SOVRIGLIANZA:




GENERAL CONTRACTOR:



**INFRASTRUTTURE FERROVIARIE STRATEGICHE DEFINITE DALLA LEGGE OBIETTIVO N. 443/01**  
**LINEA A.V. I.A.C. TORINO - VENEZIA Tratta MILANO - VERONA**  
 Lotto funzionale Brescia-Verona  
**PROGETTO DEFINITIVO**


PIANIFICAZIONE COMUNALE  
 TAVOLA N. 17



ALTA SOVRIGLIANZA		Verificato	Data	Approvato	Data
					

COMMESSA	LOTTO	FASE	ENTE	TIPO DOC.	OFFRADA/SCRINA	PROGR.	REV.	SCALA
IN05	00	D	E2	P5	IM0000	020	0	1:5.000

PROGETTAZIONE GENERAL CONTRACTOR		Autore/autore/Disegnatore	
Riv.	Data	Descrizione	Data
0	31/03/14	EMISSIONE PER CDS	FERM/31/03/14 PAVOLANI/31/03/14 CAZZARI/31/03/14
1			
2			
3			

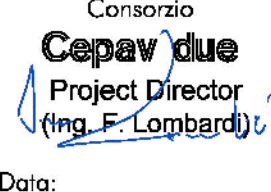  
 Project Director  
 (Ing. F. Lombardi)