


- Ambiti di tessuto urbano consolidato**
 - Nuclei di antica formazione
- Ambiti di tessuto urbano consolidato**
 - Ambiti a prevalente destinazione residenziale
 - Ambiti a prevalente destinazione produttiva
 - Ambiti a prevalente destinazione terziaria
 - Ambiti a prevalente destinazione turistico ricettiva
 - Ambiti per impianti tecnologici
- Ambiti di trasformazione**
 - Residenziale
 - Produttivo
 - Terziario
 - Turistico - Ricettivo
 - Impianti tecnologici
- Ambiti agricoli**
 - Aree agricole
- Servizi**
 - Servizi di livello comunale
 - Servizi di livello sovacomunale
- Ambiti non soggetti a trasformazione urbanistica**
 - Aree non soggette a trasformazione urbanistica
- Infrastrutture di rete**
 - Linea ferroviaria storica
 - LINEA A.V.A.C. TRATTA MILANO - VENEZIA - Lotto funzionale Brescia - Verona
- LIMITI AMMINISTRATIVI**
 - Limiti amministrativi Comunali
 - Limiti amministrativi Sommacampagna
 - Risultanze catastali

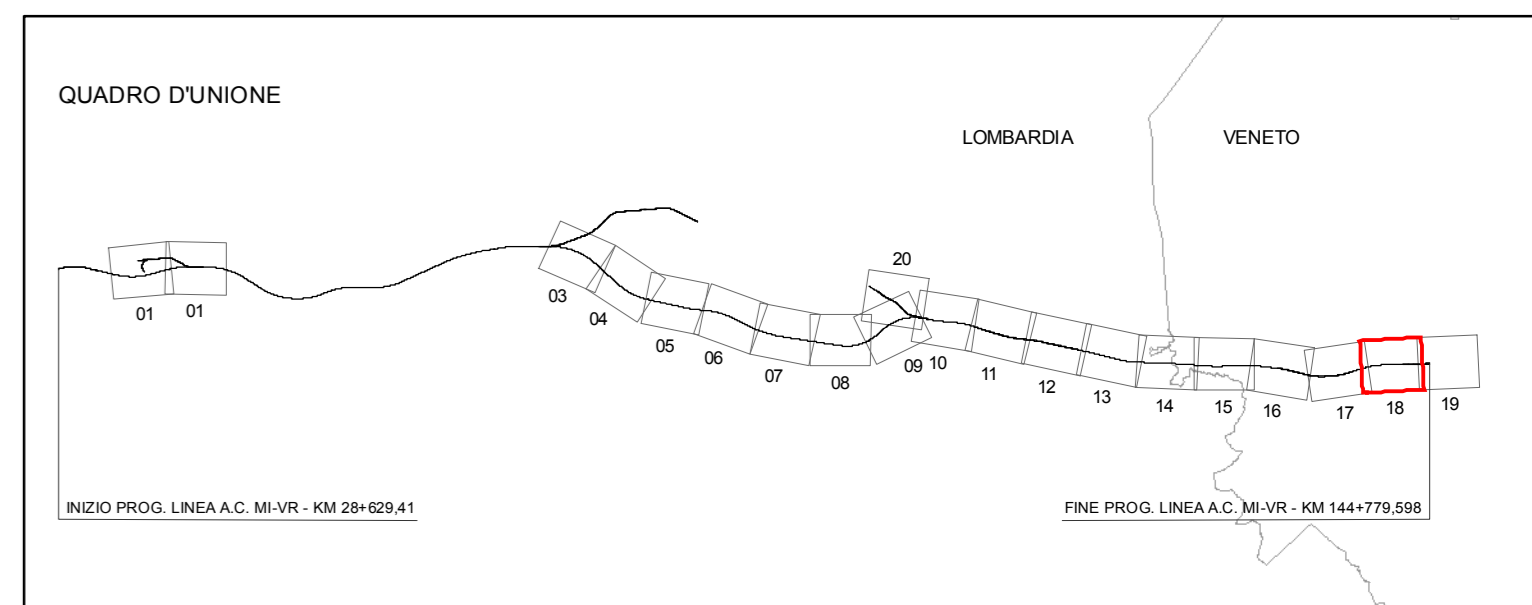

COMMITTENTE:

ALTA SOVRIGLIANZA:

GENERAL CONTRACTOR:

INFRASTRUTTURE FERROVIARIE STRATEGICHE DEFINITE DALLA LEGGE OBIETTIVO N. 443/01
LINEA A.V. /A.C. TORINO - VENEZIA Tratta MILANO - VERONA
 Lotto funzionale Brescia-Verona
PROGETTO DEFINITIVO

PIANIFICAZIONE COMUNALE
 TAVOLA N. 18

COMMESSA	LOTTO	FASE	ENTE	TIPO DOC.	OPERA/SCRINA	PROGR.	REV.	SCALA
IN05	00	D	E2	P5	IM0000	021	0	1:5.000

PROGETTAZIONE GENERAL CONTRACTOR		Autore/Redatto/Verificato		Data		Approvato		Data		Autorizzante/Diretto	
0	31/03/14	EMMISSIONE PER CDS	FERM	31/03/14	PADOVANI	31/03/14	CAZZARI	31/03/14			
1											
2											
3											