



DISEGNI DI RIFERIMENTO

DESCRIZIONE	CODICE
TIPOLOGICO GALLERIA ARTIFICIALE SCATOLARE	A20200DE2WBG0000002
GALLERIA ARTIFICIALE POLICENTRICA - SEZIONI TIPO	A20200DE2BXGA0400001


NOTE GENERALI

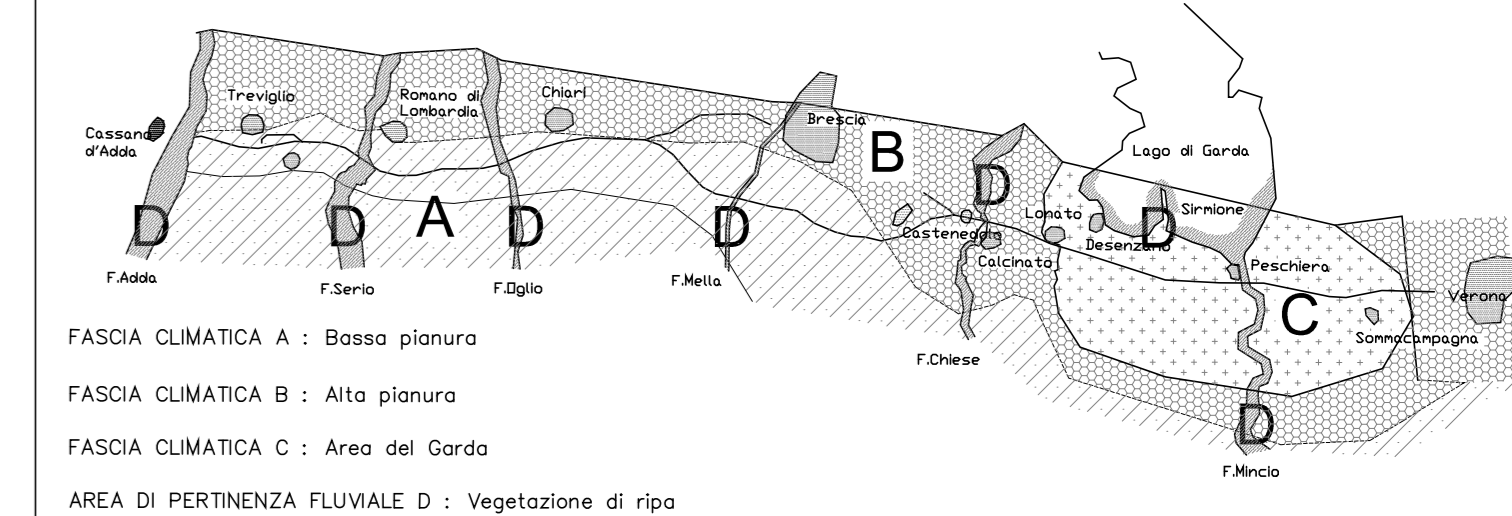


CARATTERISTICHE DEI MATERIALI

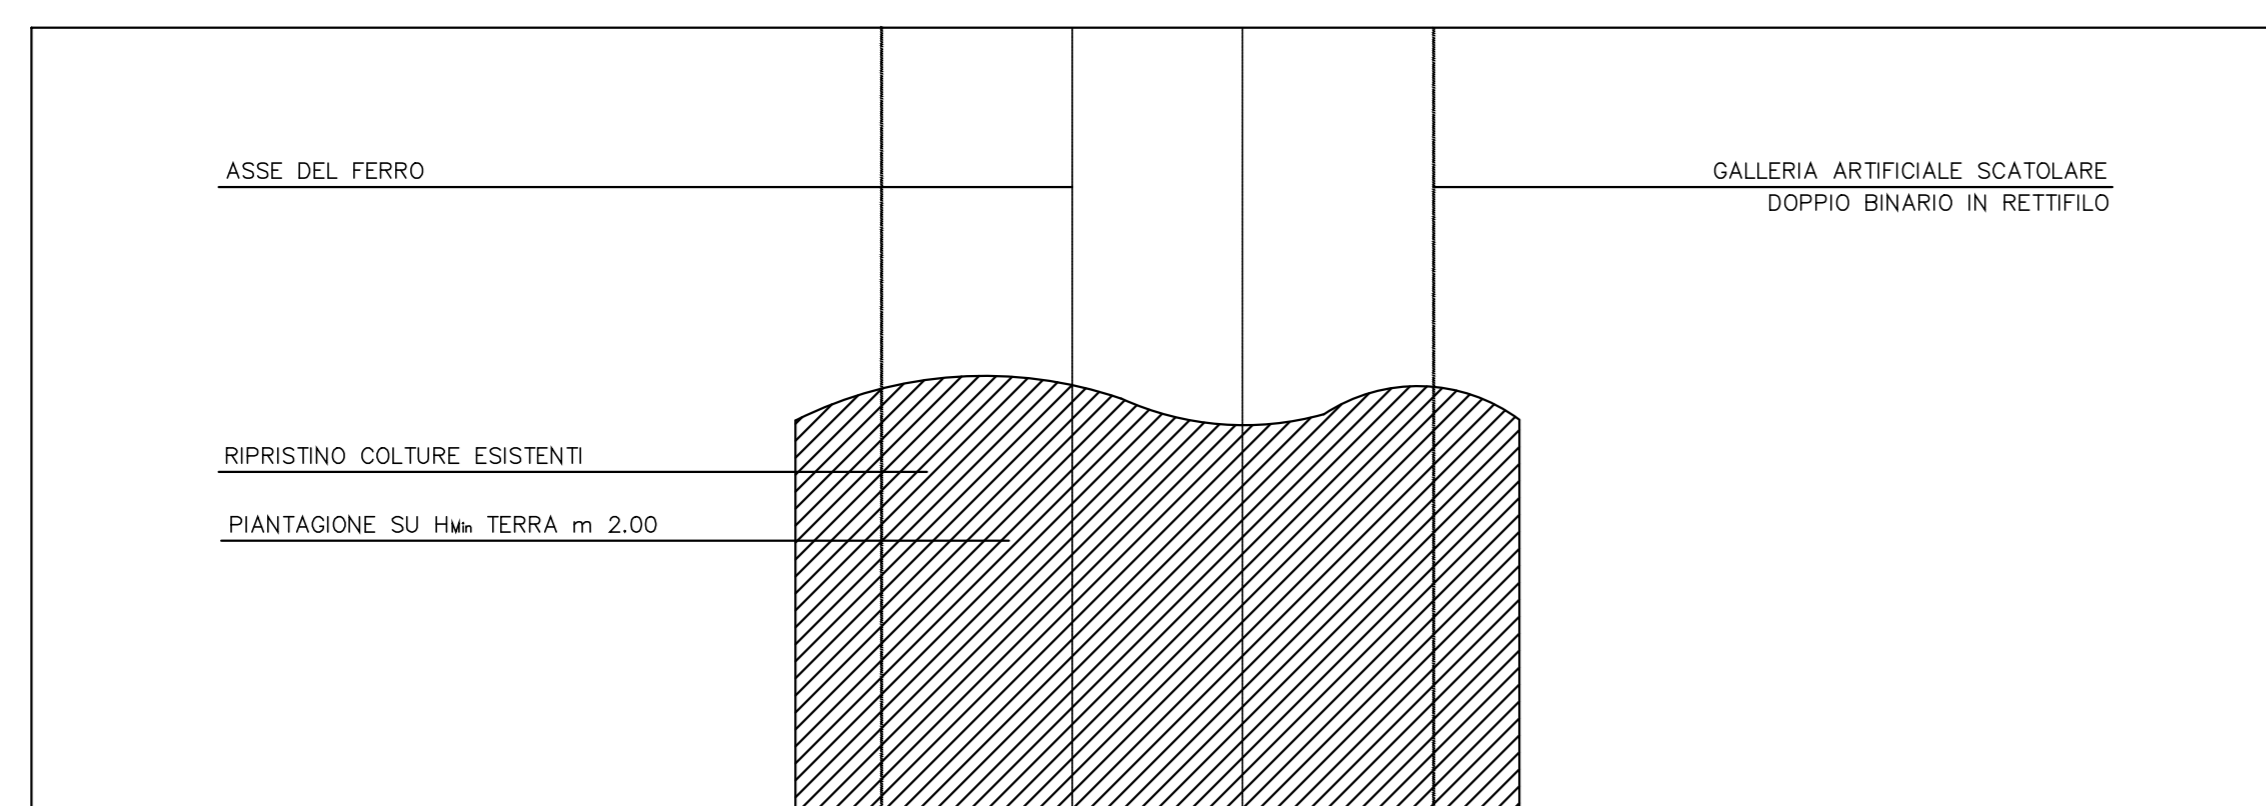


1 Planimetria galleria artificiale scatolare -Vincoli
 Scala 1:200

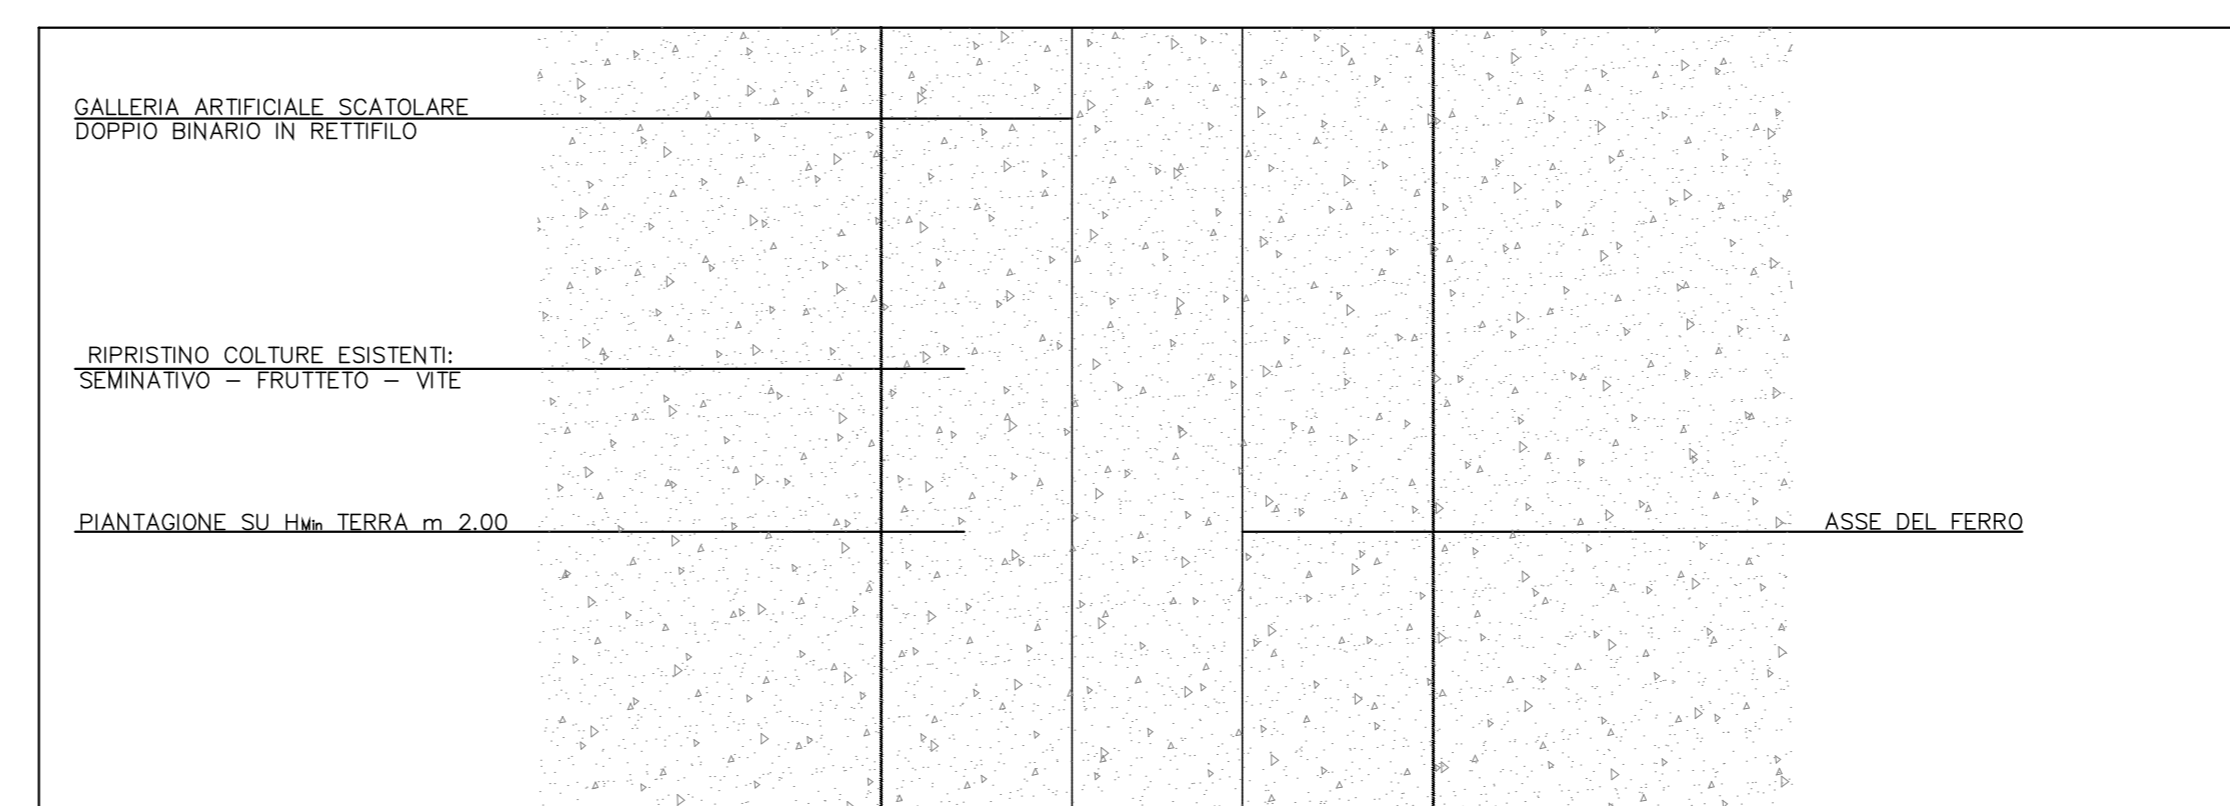


3 Planimetria galleria artificiale scatolare -Piantagione
 Scala 1:200

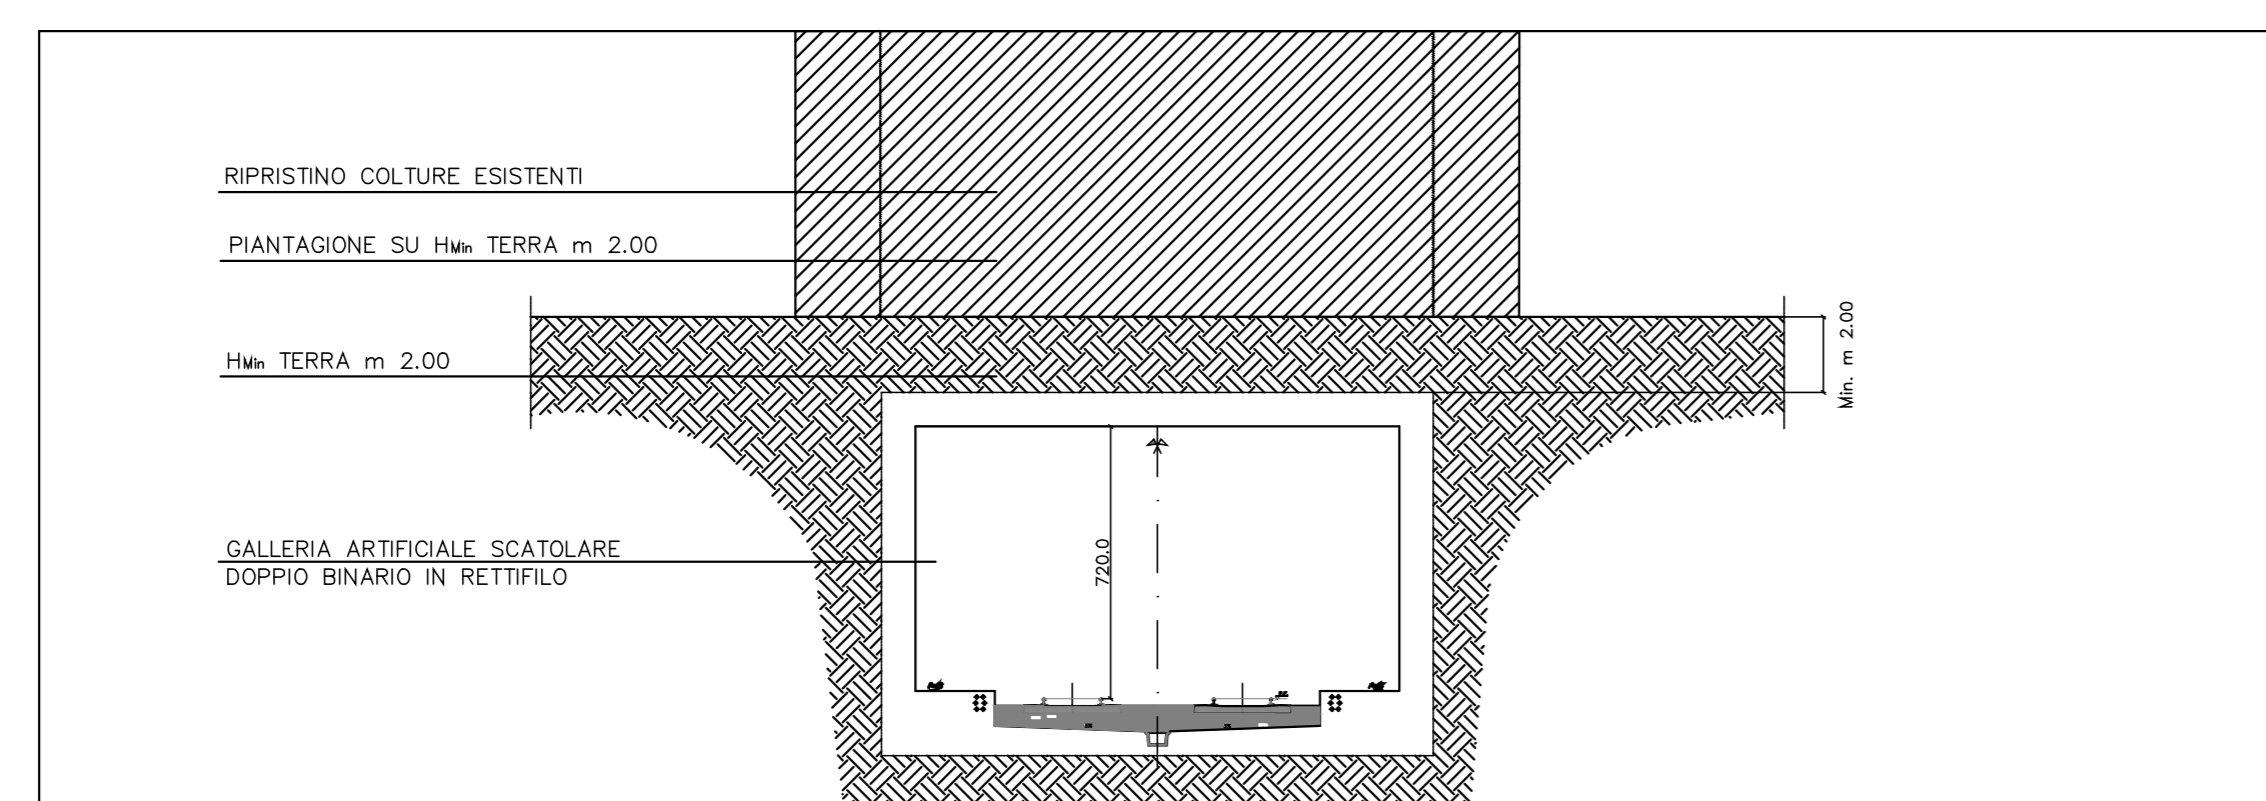


2 Sezione galleria artificiale scatolare -Vincoli
 Scala 1:200

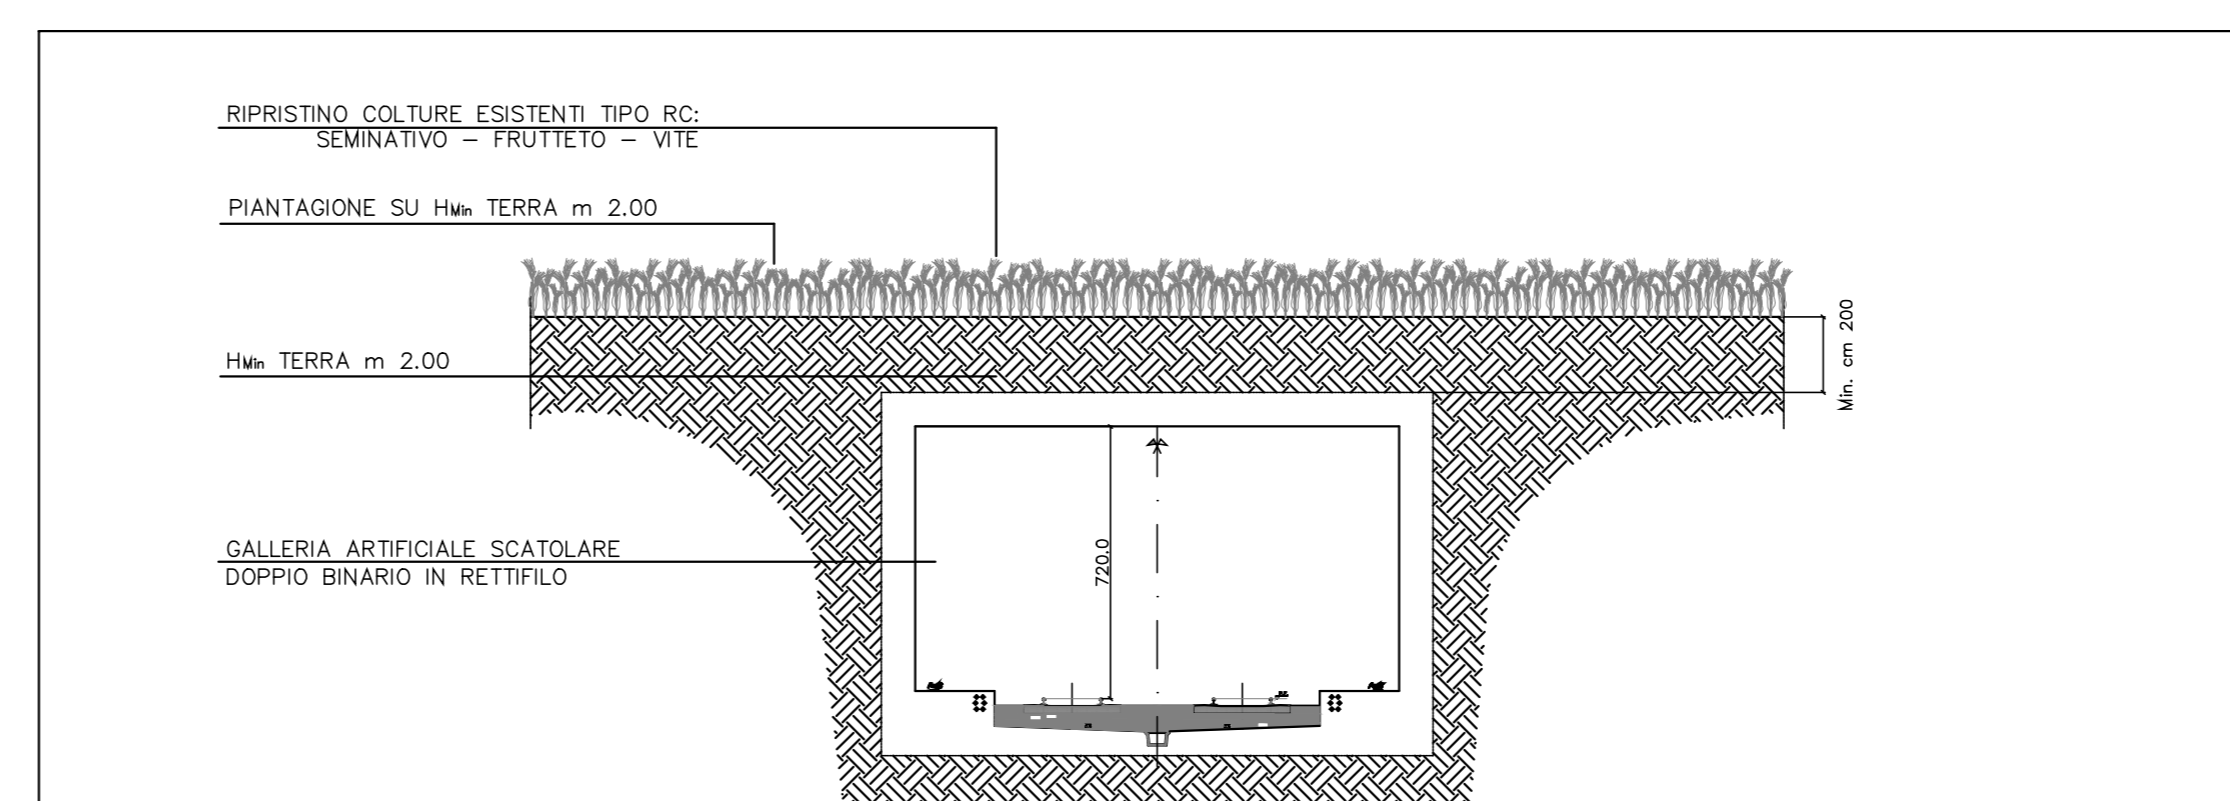


4 Sezione galleria artificiale scatolare -Piantagione
 Scala 1:200

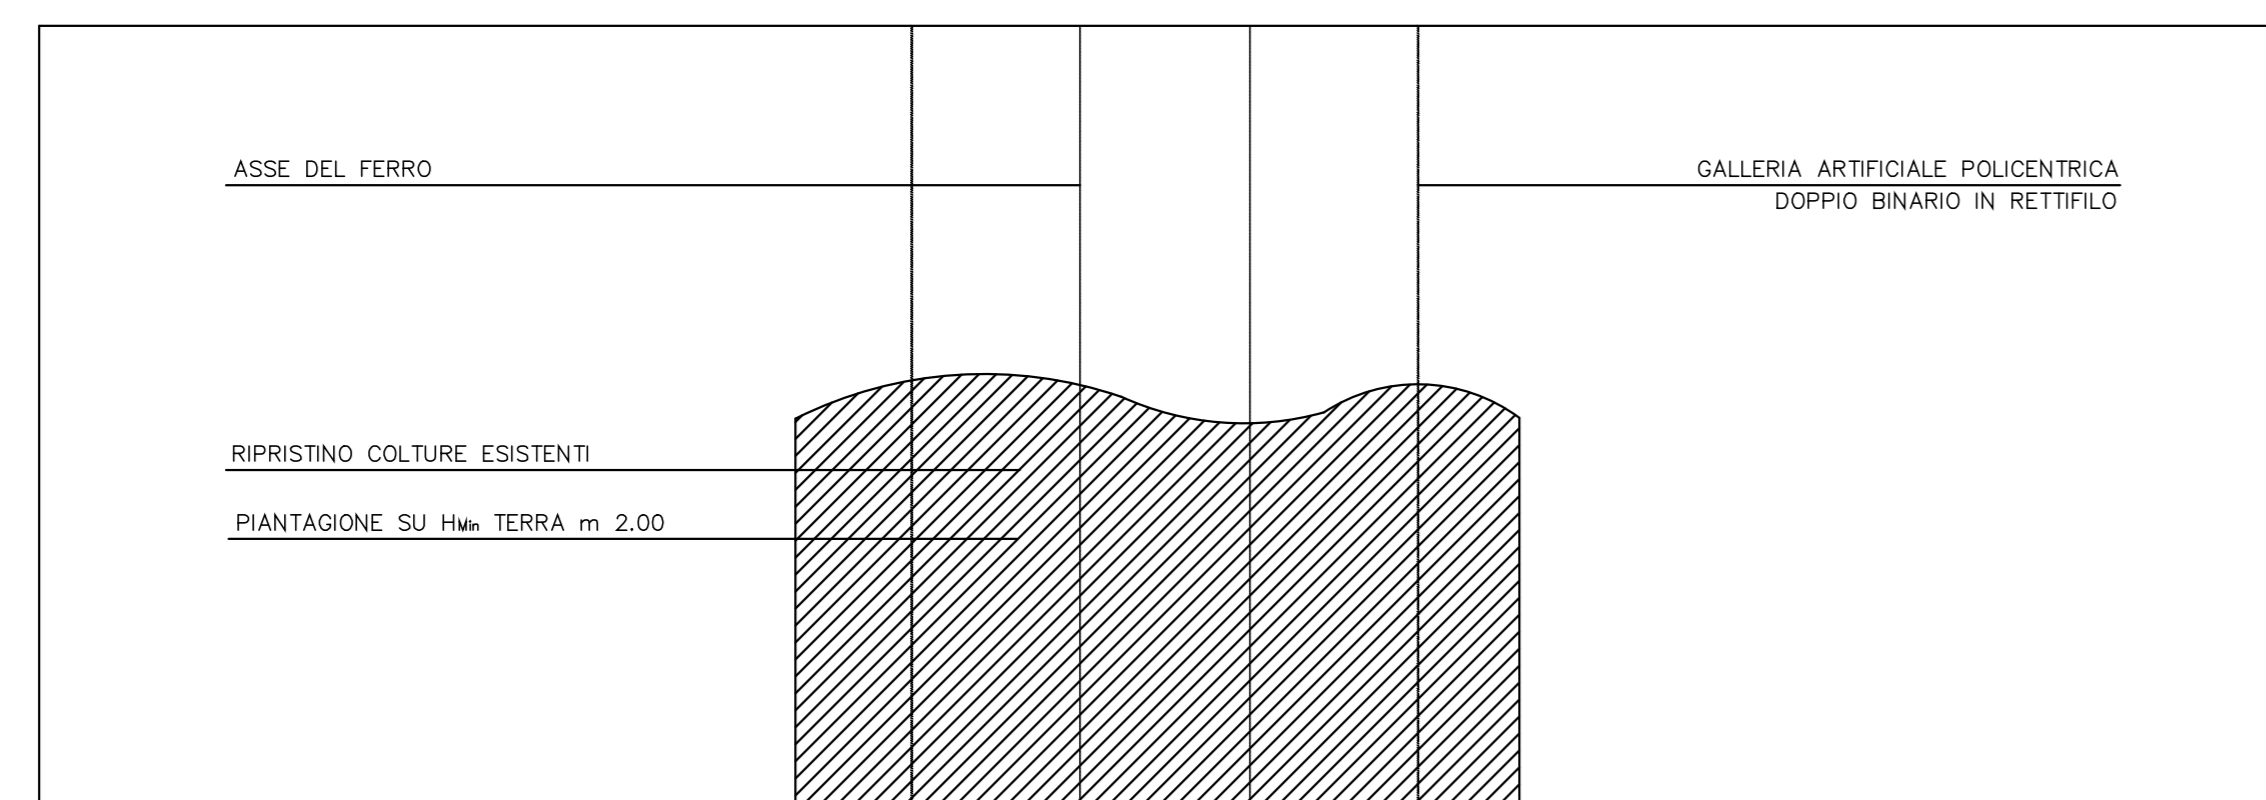


5 Planimetria galleria artificiale policentrica -Vincoli
 Scala 1:200

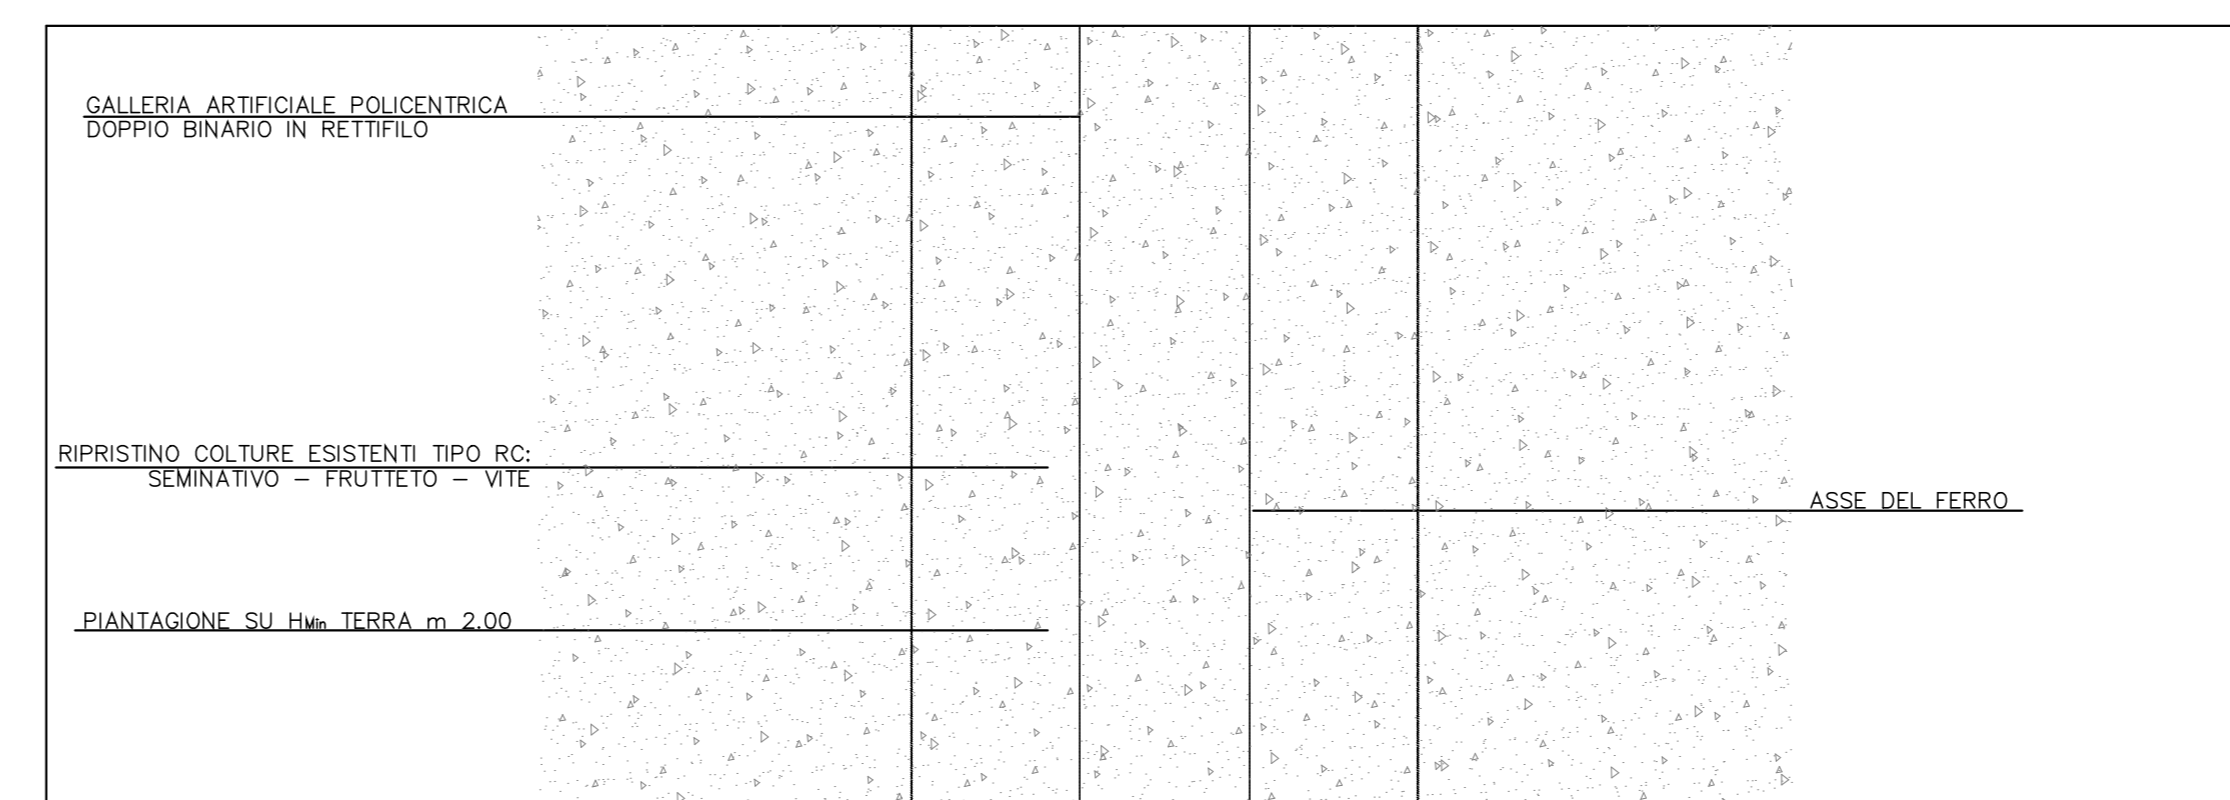

7 Planimetria galleria artificiale policentrica -Piantagione
 Scala 1:200

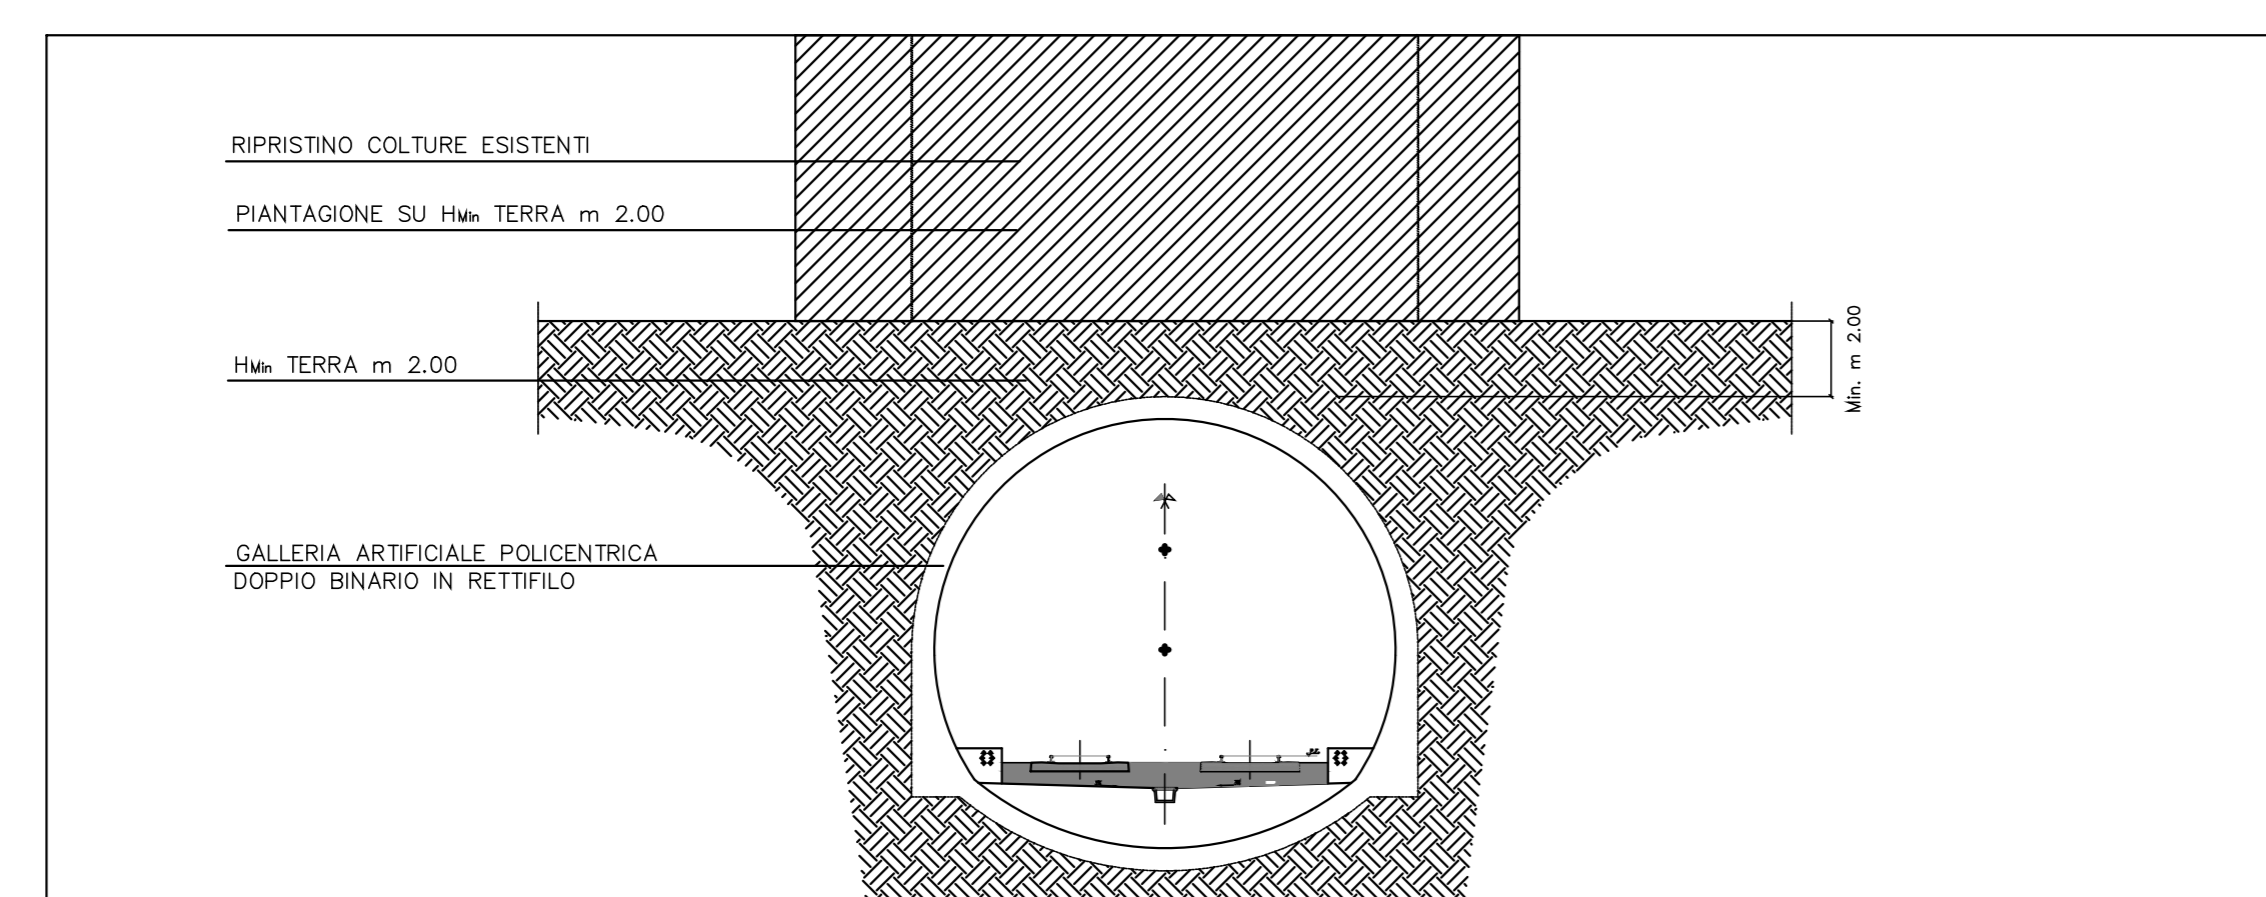

6 Sezione galleria artificiale policentrica -Vincoli
 Scala 1:200

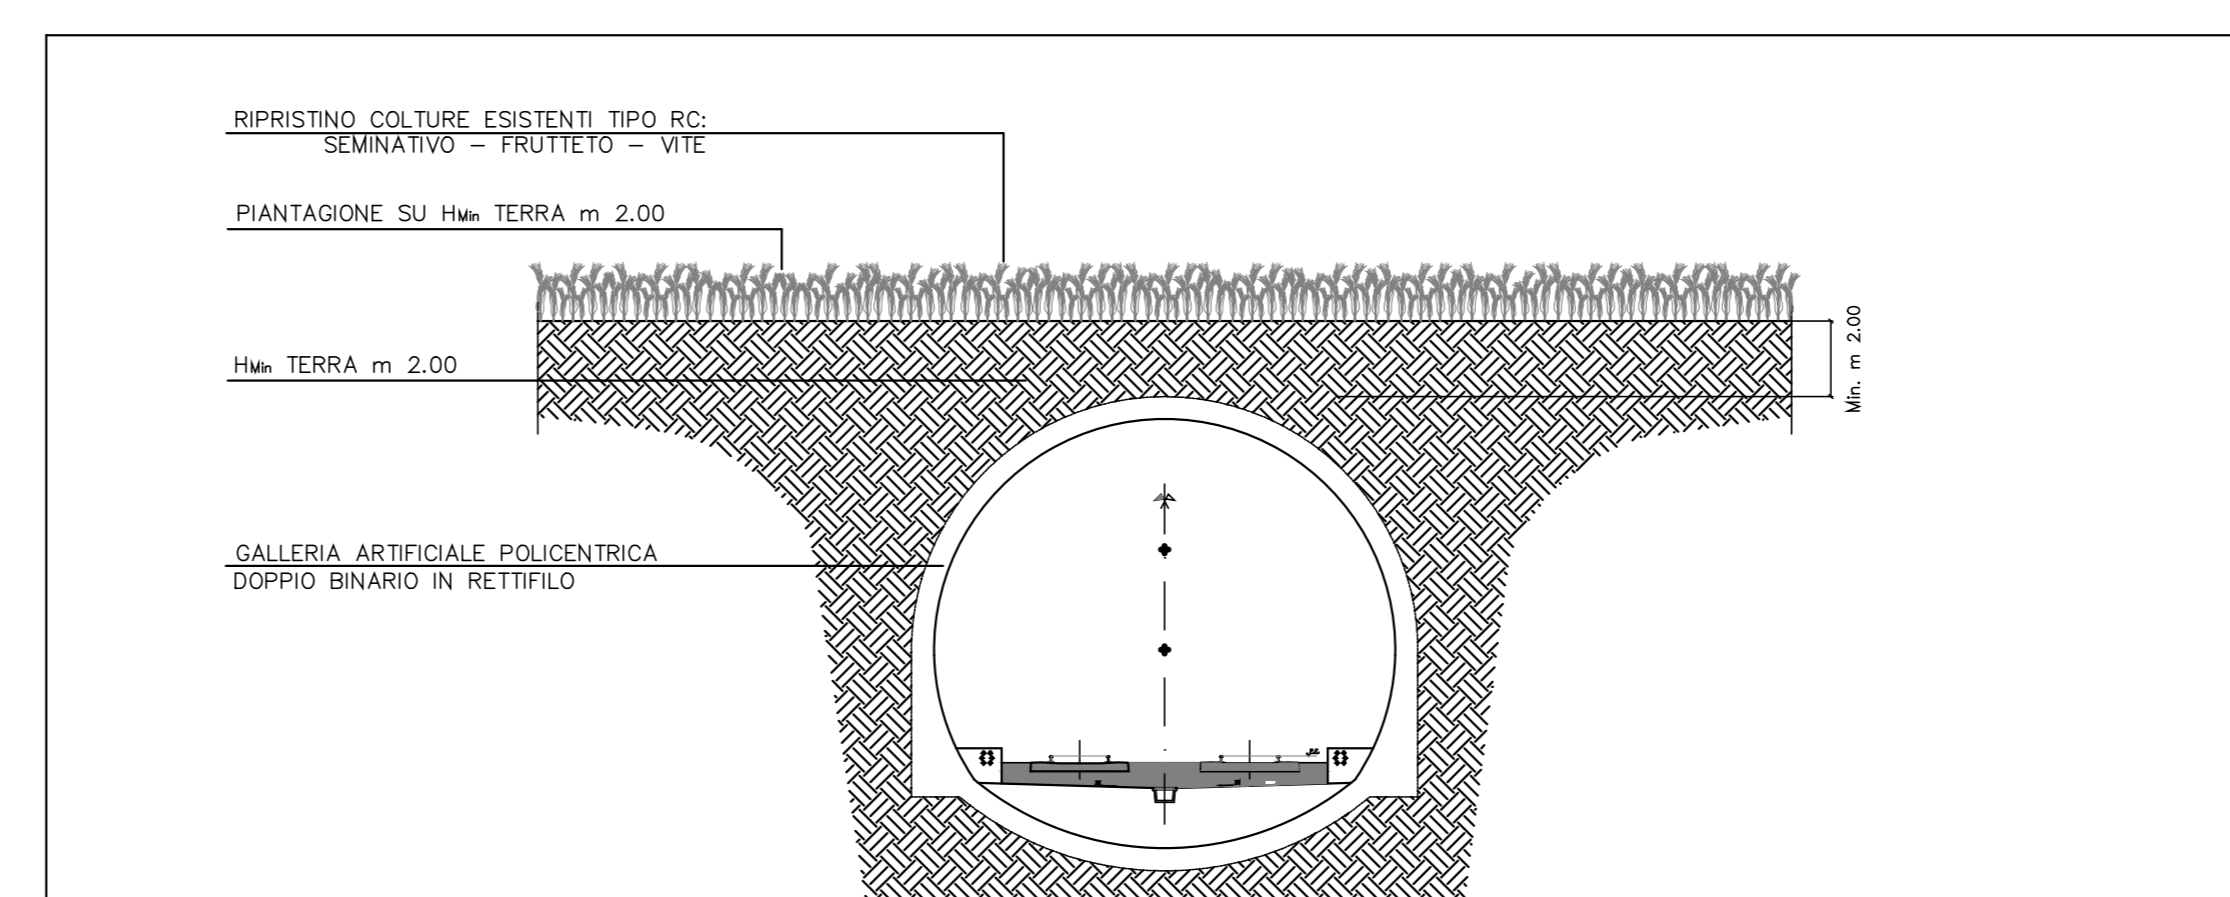

8 Sezione galleria artificiale policentrica -Piantagione
 Scala 1:200

Il ripristino della piantagione avverrà solo nei casi in cui l'altezza minima di terra sulla galleria sarà pari a m 2,00.
 Al di sotto dell'altezza indicata si farà riferimento allo schema di piantagione tipo AB; modulo M1, previsto per le gallerie artificiali con H_{min} terra m 1,00
 L'individuazione delle colture da ripristinare avverrà nel rispetto e in conformità con le piantagioni esistenti.

9 Note

COMMITENTE:

ALTA SOVRIGLIANZA:

GENERAL CONTRACTOR:

INFRASTRUTTURE FERROVIARIE STRATEGICHE DEFINITE DALLA LEGGE OBIETTIVO N. 443/01
 LINEA A.V. /A.C. TORINO - VENEZIA Tratta MILANO - VERONA
 Lotto funzionale Brescia-Verona
 PROGETTO DEFINITIVO

OPERE DI MITIGAZIONE A VERDE TIPO GALLERIA ARTIFICIALE RIP. COLTURE RC

PROGETTISTA:
 INTEGRATORE:

Verificato	Data	Approvato	Data

COMMESSA	LOTTO	FASE	ENTE	TIPO DOC.	OPERA/DECIPLINA	PROGR.	REV.	SCALA
IN05	00	D	E2	SX	IM0007	016	0	1:200

Rev.	Data	Descrizione	Redatto	Data	Verificato	Data	Approvato	Data	Autorizzato/Data
0	31/03/14	EMISSIONE PER CDS		31/03/14		31/03/14		31/03/14	
1									
2									
3									