


KEYPLAN

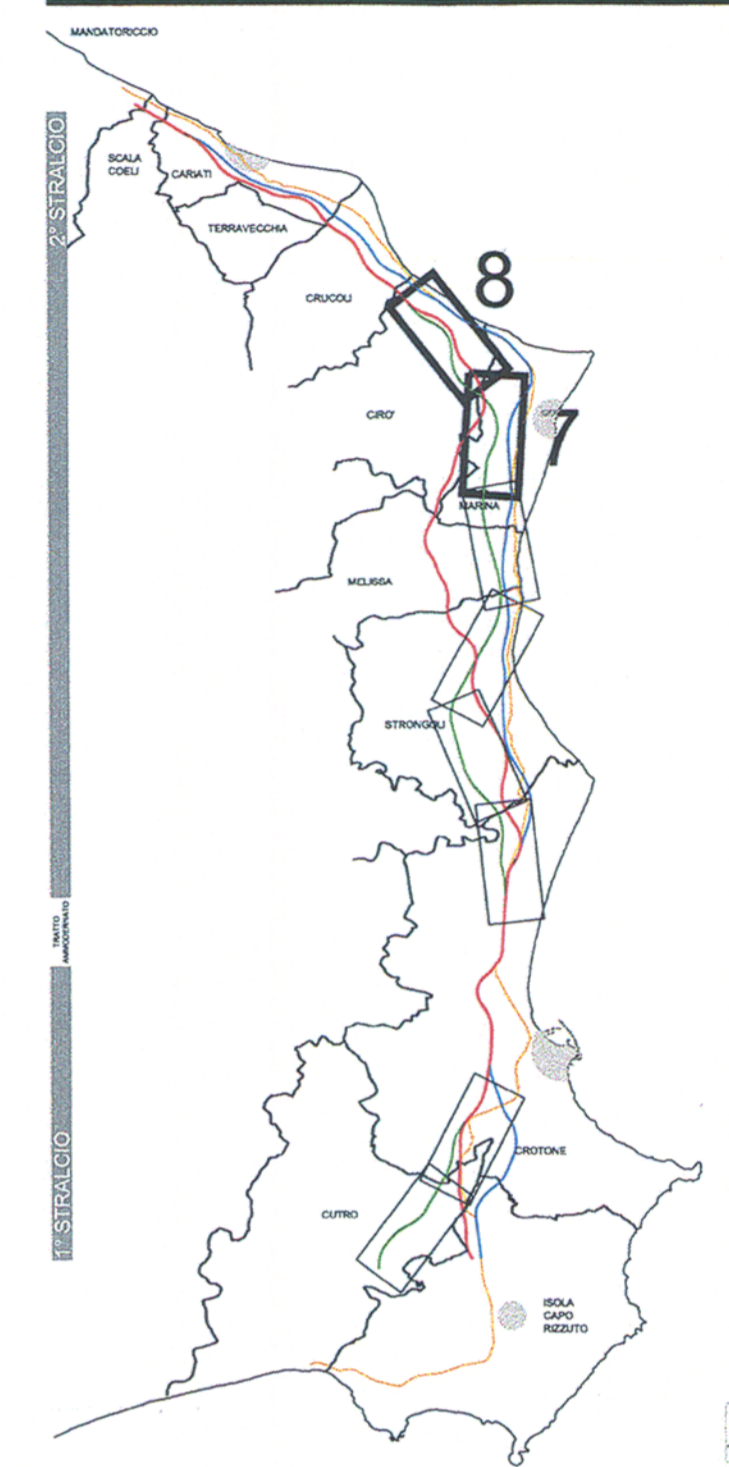

TRACCIATI

- ASSE "A" ASSE "B" ASSE "C"
- SEZIONE TIPO A RASO, IN RILEVATO E TRINCEA
- SEZIONE TIPO IN GALLERIA
- SEZIONE TIPO IN VIADOTTO
- CONFINI COMUNALI
- CONFINI PROVINCIALI
- S.S. 106 ESISTENTE

ANAS S.p.A.
Direzione Centrale Programmazione Progettazione

**LAVORI DI COSTRUZIONE DELLA
S.S.106 JONICA (E90) - CAT. B -
MEGALOTTO 9**
DALLO SVINCOLO AEROPORTO S. ANNA (KM 235+800)
A MANDATORICCIO (KM 306+000)

PROGETTO PRELIMINARE - STUDIO DI IMPATTO AMBIENTALE

GRUPPO DI PROGETTAZIONE ANAS
RESPONSABILE DI SETTORE:
Dott. Arch. Giuseppe Barila
RESPONSABILE DI ITINERARIO:
Dott. Ing. Giulio Petrizzelli
RESPONSABILI TECNICI:
Dott. Ing. Domenico Cimino Tracciati
Dott. Ing. Marco Mancina Geotecnica
Dott. Ing. Fulvio M. Soccodato Idraulica
Dott. Ing. Davide Di Pietro Strutture
Dott. Geol. Stefano Saragnelli Geologia
Dott. Arch. Barbara Banchini Ambiente
Dott. Ing. Francesco Bazzi Impianti
Geom. Andrea F. Furlan Computi

PROGETTISTA:
Dott. Ing. ANTONIO VALENTE
Ordine degli Ingegneri di Roma n° 20739
ASSISTENZA ALLA PROGETTAZIONE
RTI:
PROGER SpA
VIA Ingegneria Srl
D'APPOLONIA SpA
DE.MA.CO Srl

Il Responsabile dello Studio di Impatto Ambientale
Dott. Arch. Barbara Banchini
Ord. Arch. Roma n° Prov. N. 14321

VISTO: IL RESP. DEL PROCEDIMENTO
Dott. Arch. GIUSEPPE BARILA'

22 LUG. 2005 004043
DATA
PROTOCOLLO

QUADRO DI RIFERIMENTO PROGETTUALE
PLANIMETRIA ALTERNATIVA DI TRACCIATO B
TAV. 4/4

CODICE PROGETTO	CODICE FILE	T00_IA24_AMB_PL00B.DWG	REVISIONE	FOGLIO	SCALA	
L07161	P	0401	T00IA24AMBPL04	B	0404 1:10.000	
D						
C						
B		Modificato secondo controllo ANAS	Mag-2005	Ing. Nicchiarelli	Arch. Banchini	Ing. Petrizzelli
A		Emissione	Giu-2004	Ing. Nicchiarelli	Arch. Banchini	Ing. Petrizzelli
REV.		DESCRIZIONE	DATA	VERIFICATO	CONTROLLATO	APPROVATO