




DESCRIZIONE	CODICE
Riferimento area di approfondimento n. 13 Opere di mitigazione a verde SIRMIONE - Pianimetria Opere di mitigazione a verde SIRMIONE - Sezione	A20200E2PMA0007034 A20200E2PMA0007035
Opere di mitigazione a verde Opere di mitigazione a verde tipo fascia boscata siepe ar-ab Opere di mitigazione a verde tipo macchia boscata Opere di mitigazione a verde tipo siepe arbustiva e arbustata	A20200E2EXM0007006 A20200E2EXM0007013 A20200E2EXM0007015

IL CODICE COMMESSA "A202" È STATO SOSTITUITO CON "IN05"

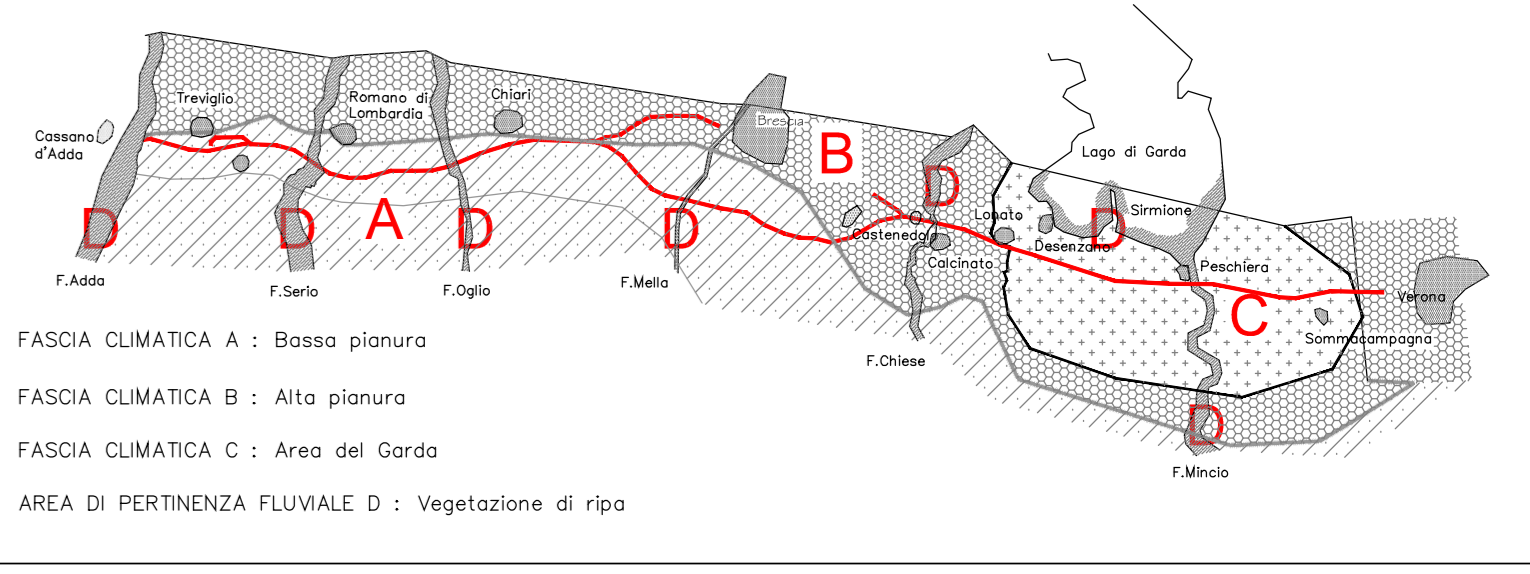

LEGENDA

TIPOLOGIE INTERVENTI DI MITIGAZIONE

	MB - Macchia boscata		SM - Siepe arboreo-arbustiva
	AR - Arbusteto		SA - Siepe arbustiva
	PR - Prato		FR - Filare rado
	FB - Fascia boscata		FF - Filare fitto
	PF - Passaggio fauna		FC - Filare a cortina
	Opere di mitigazione ACP		Opere di mitigazione ACP
	Proposta passaggio fauna Br. Be. Mi.		Passaggio fauna progetto ACP
	MA - Sistemazione a verde lungo viadotto		
	Segna identificativa dell'area		



COMMITTENTE:

ALTA SOVRIGLIANZA:

GENERAL CONTRACTOR:

INFRASTRUTTURE FERROVIARIE STRATEGICHE DEFINITE DALLA LEGGE ORDINAMENTO N. 443/01
LINEA A.V. /A.C. TORINO - VENEZIA Tratta MILANO - VERONA
Lotto funzionale Brescia-Verona
PROGETTO DEFINITIVO

OPERE DI MITIGAZIONE A VERDE
Pianimetria da km 113+120 a km 117+620

COMMISSA	LOTTO	FASE	ENTE	TIPO DOC.	OPERAZIONE	PROGR.	REV.	SCALA
IN05	01	D	E2	P5	IM0107	020	0	1:5.000

Rev.	Data	Descrizione	Redatto	Data	Verificato	Data	Approvato	Data	Autorizzato/Data
0	31/03/14	EMISSIONE PER CDS	SAIARI	31/03/14	PAZZANI	31/03/14	SAIARI	31/03/14	Cepav due Project Director
1									
2									
3									