


DESCRIZIONE	CODICE
Riferimento area di apprendimento n. 17	A20200E2PFRM000707
Opere di mitigazione a verde S.CRIST - FRAS - MANO DI F. Pianura 1/5	A20200E2PFRM000708
Opere di mitigazione a verde S.CRIST - FRAS - MANO DI F. Pianura 2/5	A20200E2PFRM000709
Opere di mitigazione a verde S.CRIST - FRAS - MANO DI F. Pianura 3/5	A20200E2PFRM000710
Opere di mitigazione a verde S.CRIST - FRAS - MANO DI F. Pianura 4/5	A20200E2PFRM000711
Opere di mitigazione a verde S.CRIST - FRAS - MANO DI F. Pianura 5/5	A20200E2PFRM000712
Opere di mitigazione a verde S.CRIST - FRAS - MANO DI F. Sazoni 1/3	A20200E2PFRM000713
Opere di mitigazione a verde S.CRIST - FRAS - MANO DI F. Sazoni 2/3	A20200E2PFRM000714
Opere di mitigazione a verde S.CRIST - FRAS - MANO DI F. Sazoni 3/3	A20200E2PFRM000715
Opere di mitigazione a verde	A20200E2PFRM000716
Opere di mitigazione a verde tipo fascia boscata siepe arbor	A20200E2PFRM000717
Opere di mitigazione a verde tipo passaggio fauna	A20200E2PFRM000718
Opere di mitigazione a verde tipo macchia boscata	A20200E2PFRM000719
Opere di mitigazione a verde tipo filari	A20200E2PFRM000720
Opere di mitigazione a verde tipo siepe arbustiva e arbustivo	A20200E2PFRM000721
Opere di mitigazione a verde tipo "vialotto" MA*	A20200E2PFRM000722
Opere di mitigazione a verde Schema di piantagione per vialotto MA*	A20200E2PFRM000723

IL CODICE COMMESSA "A202" E' STATO SOSTITUITO CON "IN05"

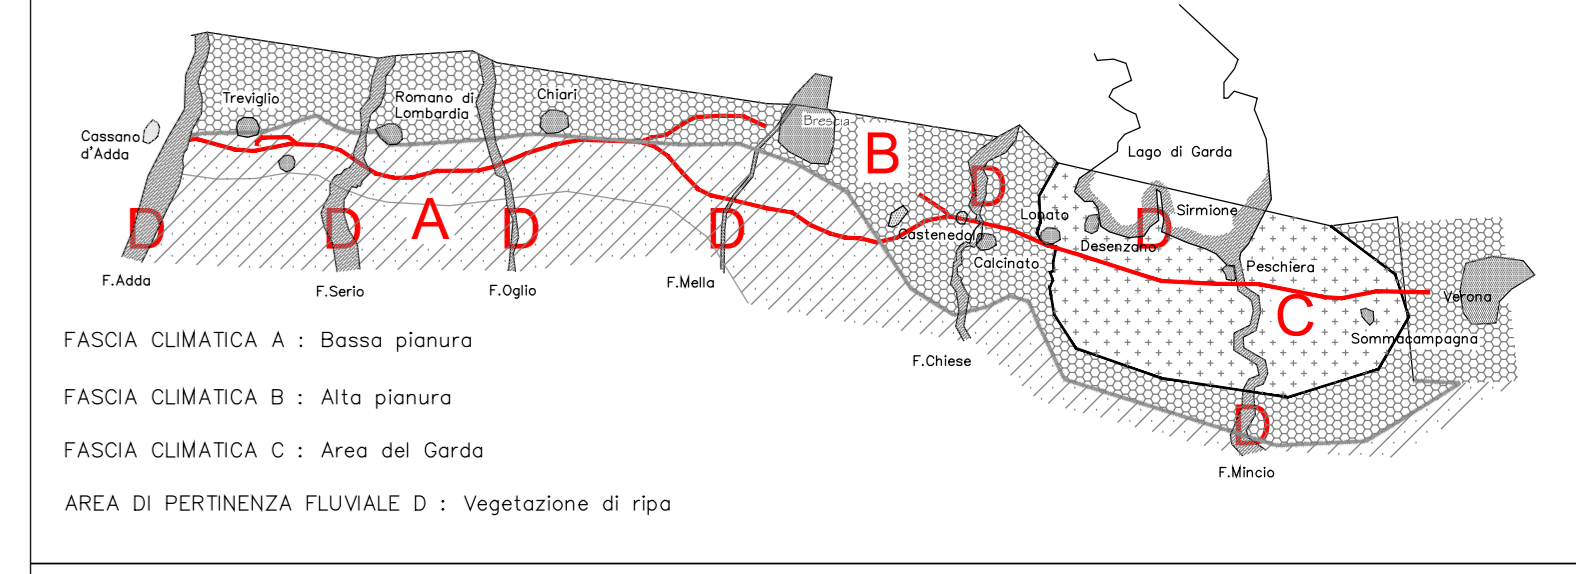

LEGENDA

TIPOLOGIE INTERVENTI DI MITIGAZIONE

	MB - Macchia boscata		SM - Siepe arboreo-arbustiva
	AR - Arbustivo		SA - Siepe arbustiva
	PR - Prato		FR - Filare rado
	FB - Fascia boscata		FF - Filare fitto
	PP - Passaggio fauna		FC - Filare a cortina
	Proposta passaggio fauna Bre.Be.Mi.		Opere di mitigazione ACP
	Proposta passaggio fauna Bre.Be.Mi.		Passaggio fauna progetto ACP
	MA - Sistemazione a verde lungo viadotto		
	Segna identificativa dell'area		



COMMITTENTE:

ALTA SOVRIGLIANZA:

GENERAL CONTRACTOR:

INFRASTRUTTURE FERROVIARIE STRATEGICHE DEFINITE DALLA LEGGE OBBIETTIVO N. 443/01

LINEA A.V./A.C. TORINO - VENEZIA Tratta MILANO - VERONA

Lotto funzionale Brescia-Verona

PROGETTO DEFINITIVO

OPERE DI MITIGAZIONE A VERDE

Planimetria da km 117+620 a km 122+100

ALTA SOVRIGLIANZA

Verificato	Data	Approvato	Data

COMMESSA	LOTTO	FASE	ENTE	TIPO DOC.	OPERAZIONE	PROGR.	REV.	SCALA
IN05	01	D	E2	P5	IM0007	021	0	1:5.000

PROGETTAZIONE GENERAL CONTRACTOR									
Rev.	Data	Descrizione	Redatto	Data	Verificato	Data	Approvato	Data	Autore/Contra
0	31/03/14	EMISSIONE PER CDS	Gaspari	31/03/14	Gaspari	31/03/14	Gaspari	31/03/14	Cepav due
1									
2									
3									