


DESCRIZIONE	CODICE
Rifornimento area di approfondimento n. 19	A20200E2S1M0007053
Opere di mitigazione a verde S. GIORGIO - Planimetria 1/3	A20200E2S1M0007054
Opere di mitigazione a verde S. GIORGIO - Planimetria 2/3	A20200E2S1M0007055
Opere di mitigazione a verde S. GIORGIO - Planimetria 3/3	A20200E2S1M0007056
Opere di mitigazione a verde S. GIORGIO - Sezione 1/3	A20200E2S1M0007057
Opere di mitigazione a verde S. GIORGIO - Sezione 2/3	A20200E2S1M0007058
Opere di mitigazione a verde S. GIORGIO - Sezione 3/3	A20200E2S1M0007059
Opere di mitigazione a verde	A20200E2S1M0007060
Opere di mitigazione a verde tipo fascia boscata siepe antrò	A20200E2S1M0007061
Opere di mitigazione a verde tipo fascia boscata	A20200E2S1M0007062
Opere di mitigazione a verde tipo siepe	A20200E2S1M0007063

IL CODICE COMMESSA "A202" E' STATO SOSTITUITO CON "IN05"


NOTE GENERALI

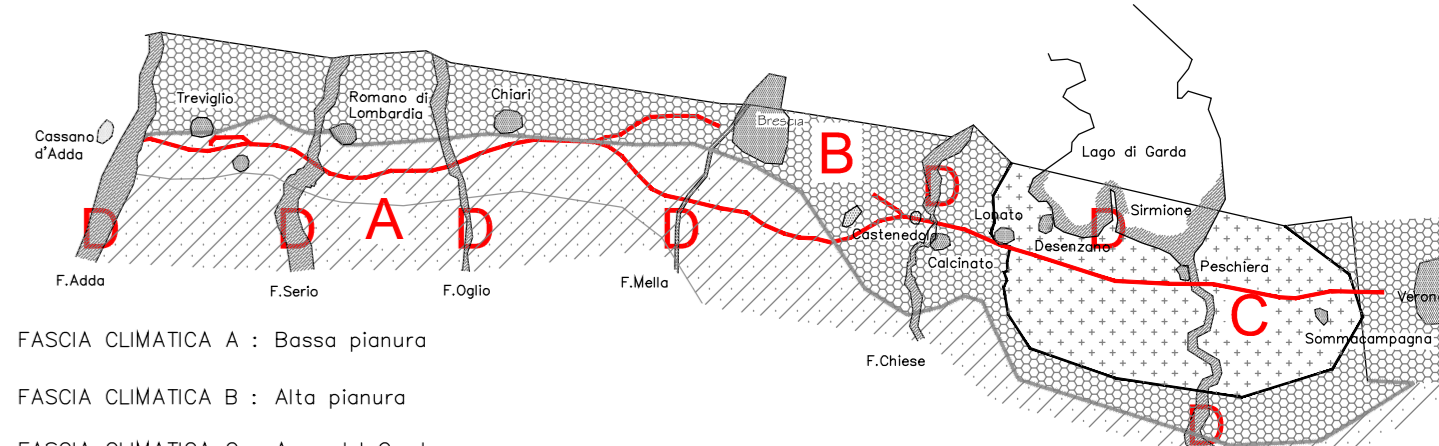

LEGENDA

- TIPOLOGIE INTERVENTI DI MITIGAZIONE**
- MB - Macchia boscata
 - AR - Arbusteto
 - PR - Prato
 - FB - Fascia boscata
 - PF - Passaggio fauna
 - SM - Siepe arboreo-arbustiva
 - SA - Siepe arbustiva
 - FR - Filare rado
 - FF - Filare fitto
 - FC - Filare a cortina
 - Opere di mitigazione ACP
 - Passaggio fauna progetto ACP
 - Proposta passaggio fauna Br.Be.Mi.
 - MA - Sistemazione a verde lungo viadotto
 - XX n - Sigla identificativa dell'area

QUADRO DI UNIONE

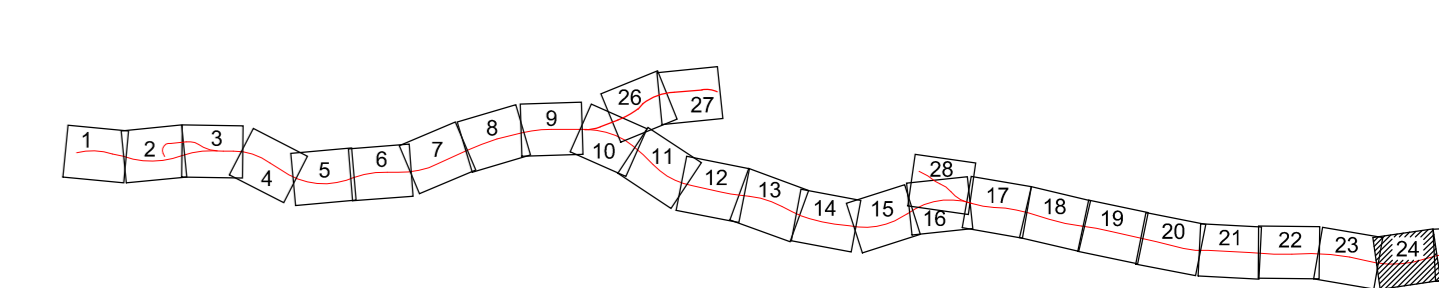

COMMITENTE:

ALTA SOVRIGLIANZA:

GENERAL CONTRACTOR:

INFRASTRUTTURE FERROVIARIE STRATEGICHE DEFINITE DALLA LEGGE OBIETTIVO N. 443/01
 LINEA A.V./A.C. TORINO - VENEZIA Tratta MILANO - VERONA
 Lotto funzionale Brescia-Verona
 PROGETTO DEFINITIVO

OPERE DI MITIGAZIONE A VERDE
 Planimetria da km 131+130 a km 135+650

ALTA SOVRIGLIANZA		Verificato	Data	Approvato	Data
-------------------	--	------------	------	-----------	------

COMMESSA	LOTTO	FASE	ENTE	TIPO DOC.	OPERAZIONE	PROGR.	REV.	SCALA
IN05	01	D	EL2	PL5	IM0107	024	0	1:5.000

PROGETTAZIONE GENERAL CONTRACTOR								Autorizzato/Date	
Rev.	Data	Descrizione	Redatto	Data	Verificato	Data	Approvato	Data	Concorso
0	31/03/14	EMISSIONE PER CDS	SAVALI	31/03/14	PAZZANI	31/03/14	PAZZANI	31/03/14	
1									
2									
3									