


AA Sezione AA
Scala 1:200

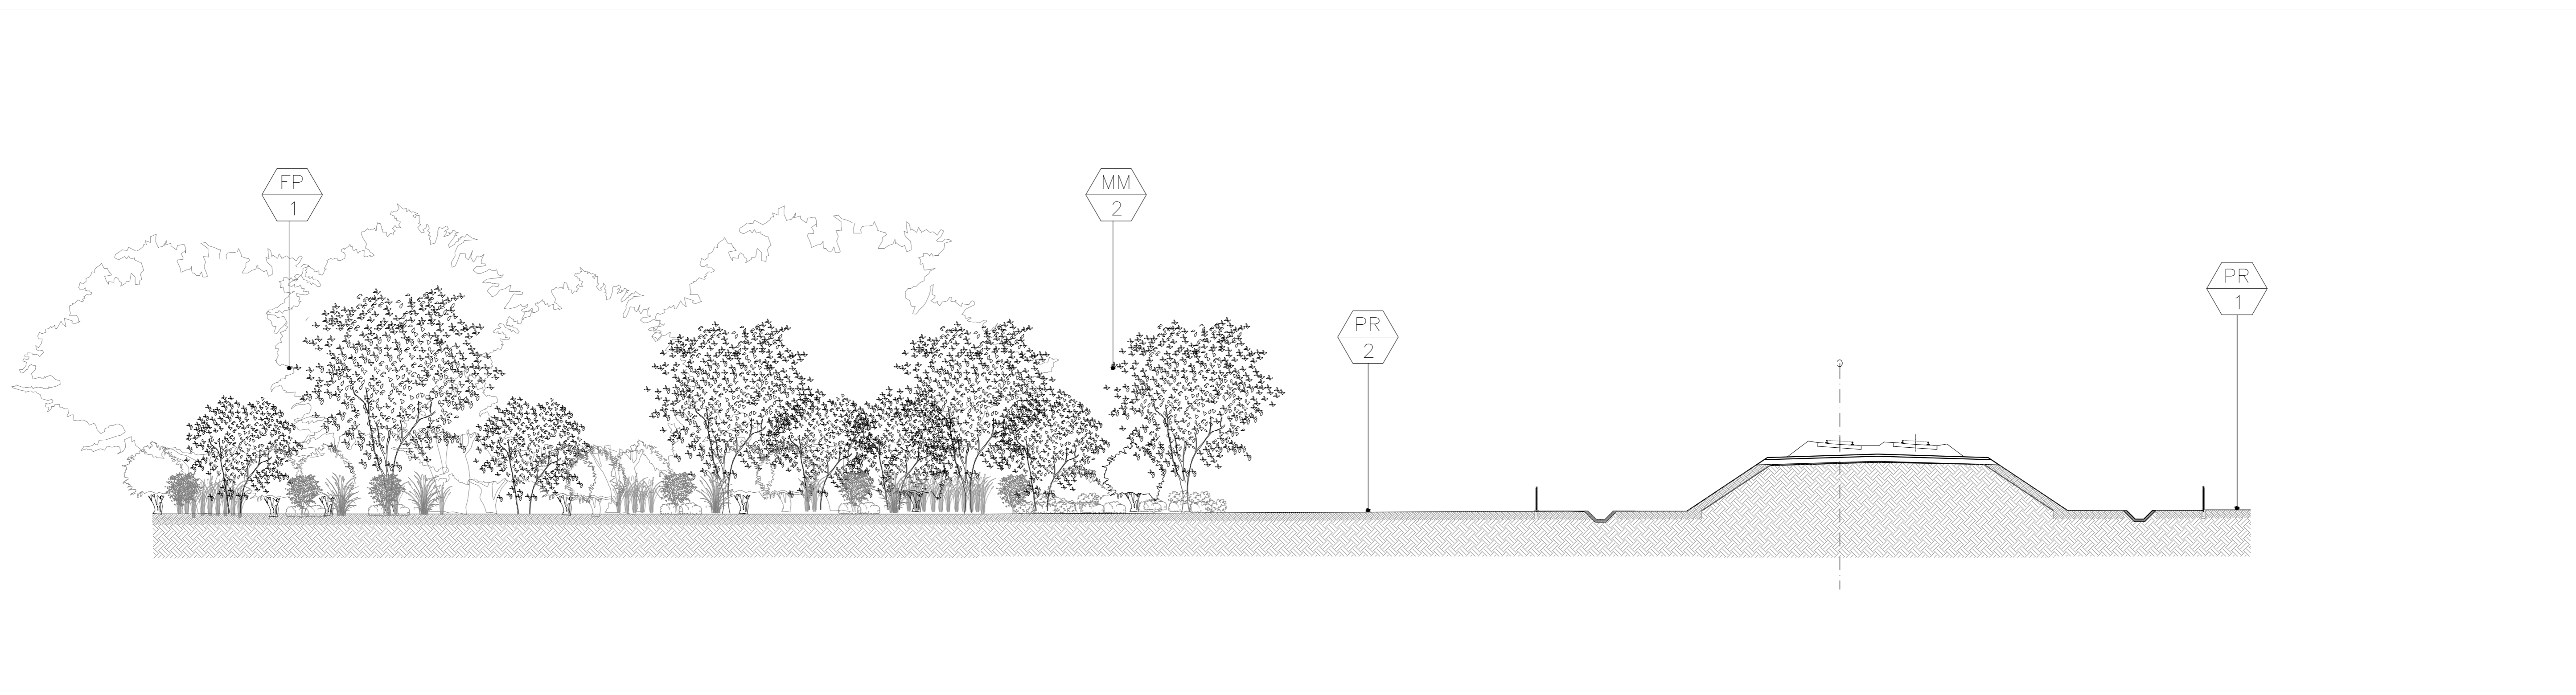

BB Sezione BB
Scala 1:200




CC Sezione CC
Scala 1:200

DISEGNI DI RIFERIMENTO

DESCRIZIONE	CODICE
Opere di mitigazione a verde LOGRATO - Relazione	A20200DE2RGM0007008
Opere di mitigazione a verde LOGRATO - Planimetria	A20200DE2P7M0007009

IL CODICE COMMESSA "A202" E' STATO SOSTITUITO CON "IN05"

NOTE GENERALI

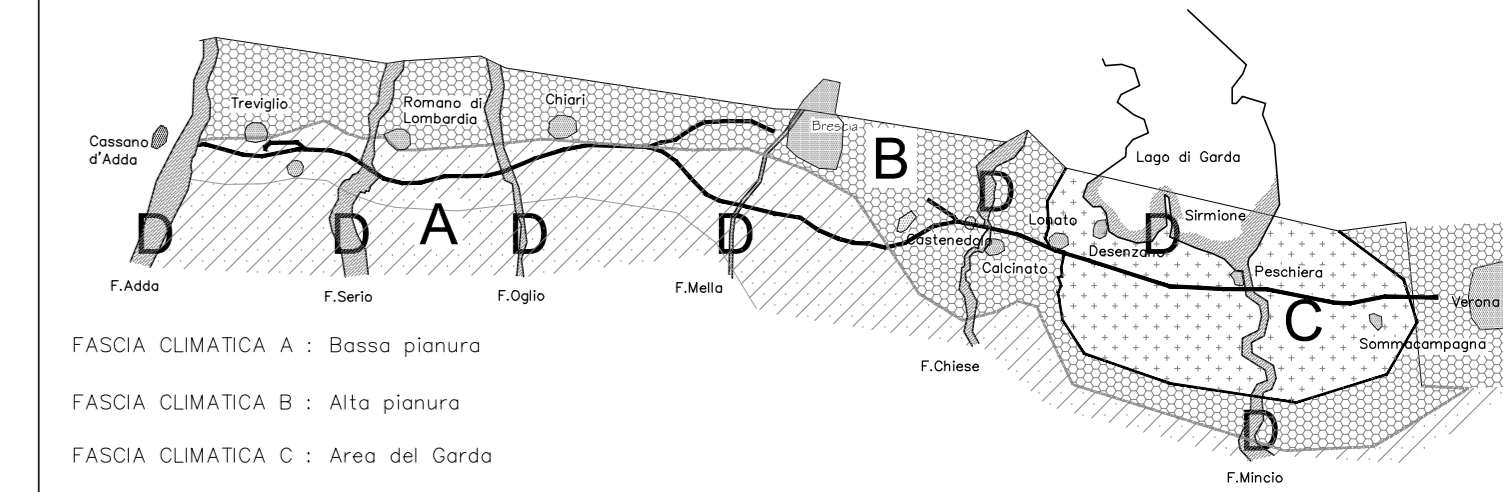


FASCE CLIMATICHE A : Bassa pianura
FASCE CLIMATICHE B : Alta pianura
FASCE CLIMATICHE C : Area del Garda
AREA DI PERTINENZA FLUVIALE D : Vegetazione di ripa

LEGENDA

- MOVIMENTI DI TERRA
- Terreno di piantagione
 - Terreno di coltivo
 - Profilo di progetto
- Indicazione tipologica

QUADRO DI UNIONE

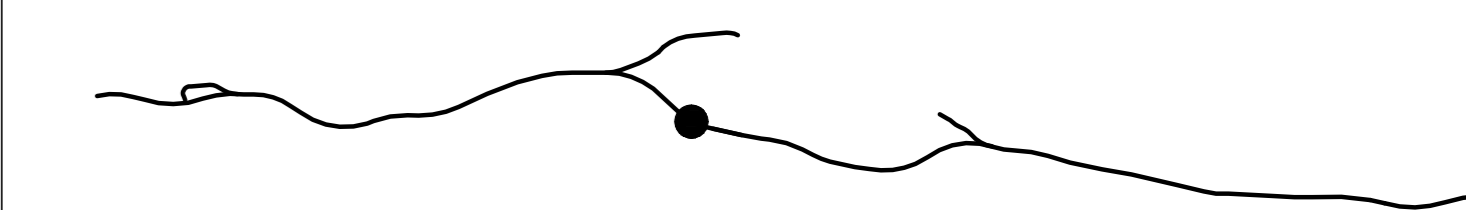

COMMITTENTE:



ALTA SORVEGLIANZA:



GENERAL CONTRACTOR:



INFRASTRUTTURE FERROVIARIE STRATEGICHE DEFINITE DALLA LEGGE OBIETTIVO N. 443/01
LINEA A.V. /A.C. TORINO - VENEZIA Tratta MILANO - VERONA
Lotto funzionale Brescia-Verona
PROGETTO DEFINITIVO

Opere di mitigazione a verde LOGRATO - Sezioni



Verificato	Data	Approvato	Data

COMMESSA	LOTTO	FASE	ENTE	TIPO DOC.	OPERA/DESCRIZIONE	PROGR.	REV.	SCALA
IN05	00	D	E2	WX	IM0007	010	1	1:200

PROGETTAZIONE GENERAL CONTRACTOR									
Rev.	Data	Descrizione	Redatto	Data	Verificato	Data	Approvato	Data	Autorizzato/Data
0	31/03/14	EMMISSIONE PER CDS	SIGNORELLI	31/03/14	PAOLO	31/03/14	LAZZARI	31/03/14	Cepav due Project Director
1	01/07/14	REVISIONE PER CDS	SIGNORELLI	01/07/14	PAOLO	01/07/14	LAZZARI	01/07/14	Cepav due Project Director
2									
3									

Salpem S.p.a. COMM. 032121 | Data: 01/07/14 | File: IN0500DE2WXM00070101