

INIZIO SOLUZIONE '2B'

SVINCOLO GABELLA

SVINCOLO STRONGOLI

SVINCO

INIZIO TRACCIATO SOLUZIONE '2B' Pr. 0.000  
FOSSO Pr. 19+000 SOL. 'A'  
Pr. 150.000 TOMBINI 2.00x2.00

STRADA COMUNALE Pr. 380.000 CAVALCAVIA 'FZ'

FOSSO Pr. 2050.000 TOMBINI 3.00x2.00  
Pr. 2160.000 IMBOCCO

GALLERIA PORTELLA L=350  
Pr. 2510.000 SBOCOCCO  
Pr. 2610.000 CAVALCAVIA 'FZ'

STRADA PROVINCIALE Pr. 3180.000 SOTTOVIA SVINCOLO  
TORR. TALESI Pr. 3330.000 TOMBINI 3.00x3.00

STRADA COMUNALE Pr. 4280.000 SOTTOPASSO 4.00x4.00

Pr. 4640.000 SPALLA 'A'

VIADOTTO NETO L=480

Pr. 5120.000 SPALLA 'B'

STRADA COMUNALE Pr. 6020.000 CAVALCAVIA 'FZ'

FOSSO Pr. 6680.000 TOMBINI 3.00x3.00

GALLERIA SERPITO L=320  
FOSSO Pr. 7300.000 TOMBINI 3.00x3.00  
Pr. 7720.000 TOMBINI 3.00x3.00  
Pr. 7760.000 IMBOCCO

VIADOTTO PISCIOOTTO L=200

GALLERIA VOTURELLO L=300

STRADA COMUNALE Pr. 8090.000 SBOCOCCO  
FOSSO DI PISCIOOTTO Pr. 8230.000 SPALLA 'A'  
Pr. 8430.000 SPALLA 'B'  
Pr. 8650.000 IMBOCCO  
Pr. 8950.000 SBOCOCCO

FOSSO Pr. 9250.000 TOMBINI 4.00x4.00

STRADA PROVINCIALE Pr. 9690.000 SOTTOVIA SVINCOLO  
FOSSO MONTALCINO Pr. 9805.000 TOMBINI 3.00x3.00

FOSSO SURVOLO Pr. 10230.000 TOMBINI 4.00x4.00



VIADOTTO S.CROCE L=200

GALLERIA S.GIOVANNI L=480  
Pr. 10650.000 IMBOCCO  
Pr. 11150.000 SBOCOCCO  
Pr. 11340.000 SPALLA 'A'  
Pr. 11540.000 SPALLA 'B'

VIADOTTO S.MARTINO L=390

STRADA PROVINCIALE Pr. 12080.000 SOTTOVIA 5.00x5.00  
FOSSO Pr. 12400.000 TOMBINI 2.00x2.00  
Pr. 12570.000 IMBOCCO  
Pr. 12950.000 SBOCOCCO

SCALA LUNGHEZZE 1:10000  
ALTEZZE 1:1000

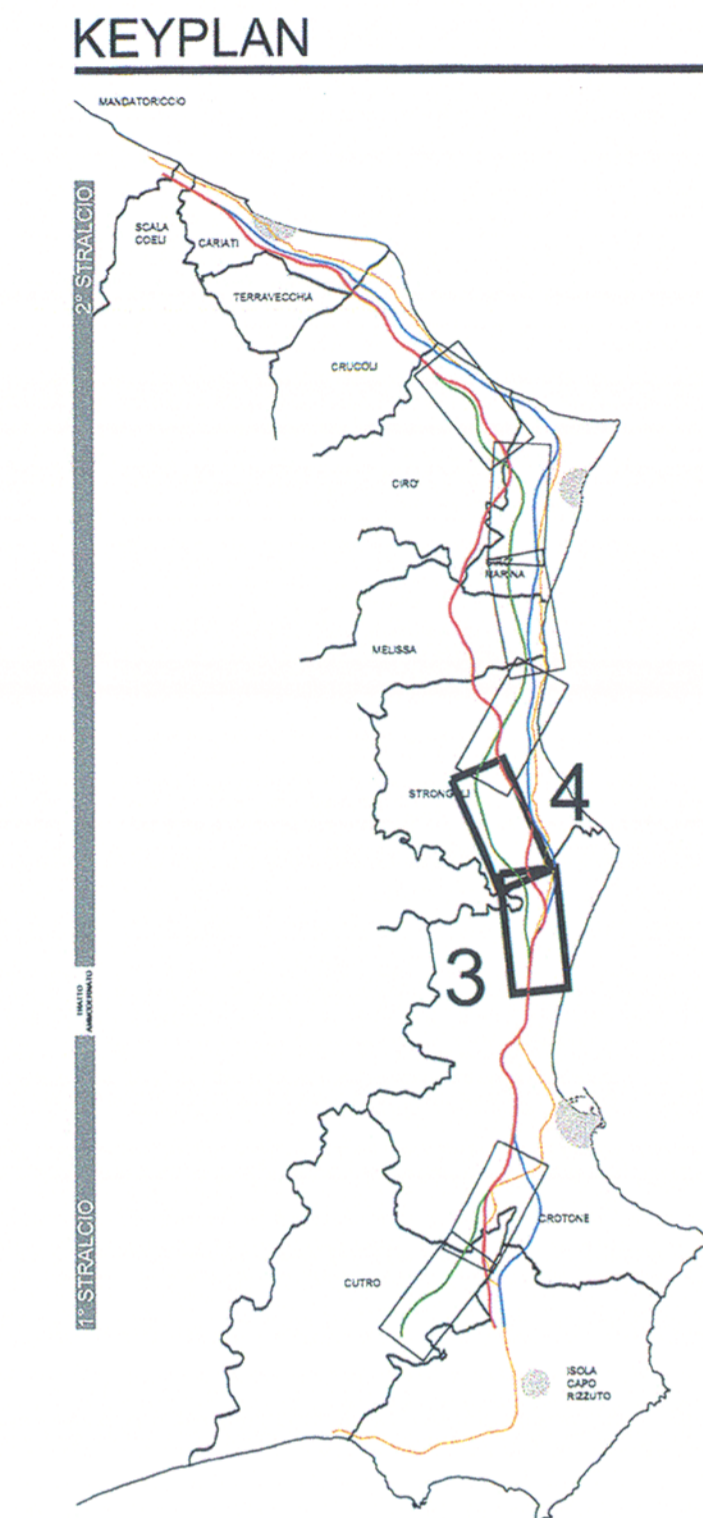 

ANAS S.p.A.  
Direzione Centrale Programmazione Progettazione

LAVORI DI COSTRUZIONE DELLA  
S.S.106 JONICA (E90) - CAT. B -  
MEGALOTTO 9  
DALLO SVINCOLO AEROPORTO S.ANNA (KM 235+800)  
A MANDATORICCIO (KM 306+000)

PROGETTO PRELIMINARE - STUDIO DI IMPATTO AMBIENTALE

GRUPPO DI PROGETTAZIONE ANAS  
RESPONSABILE DI SETTORE  
Dot. Arch. ANTONIO VALENTE  
ORDINE REG. INGEGNERIA DI ROMA N° 20730  
RESPONSABILE DI ITINERARIO  
Dot. Ing. Giulio Petrucci  
RESPONSABILI TECNICI  
Dot. Ing. Giacomo Cimino Trociani  
Dot. Ing. Marco Monaco Geotecnica  
Dot. Ing. Guido M. Sacchetti Idraulica  
Dot. Ing. Davide Di Pietro Strutture  
Dot. Geol. Stefano Serenelli Geologia  
Dot. Arch. Barbara Bianchi Ambiente  
Dot. Ing. Francesco Bezi Impianti  
Geom. Andrea F. Furlan Computi

PROGETTISTA:  
Dot. Ing. ANTONIO VALENTE  
Ordine Reg. Ingegneria di Roma n° 20730  
ASSISTENZA ALLA PROGETTAZIONE  
RTI:  
PROGER Spa  
Via Ingegneria Srl  
D'APPOLONIA SpA  
DE.MA.CO Srl

27 LUG 2005 004043  
# Responsabile dello Studio di Impatto Ambientale  
Dot. Arch. ANTONIO VALENTE  
Ord. Arch. Roma n° 20730  
VISTO IL RESP. DEL PROCEDIMENTO  
DATA  
Dot. Arch. GIUSEPPE BARLA  
Prov. M. 14321  
PROTOCOLLO

QUADRO DI RIFERIMENTO PROGETTUALE  
PROFILO LONGITUDINALE ALTERNATIVA DI TRACCIATO B  
TAV. 2/4

CODICE PROGETTO	CODICE FILE	REVISIONE	FOGLIO	SCALA:	
L07161P	0401		02	1:10000/1000	
D					
C					
B	Modificato secondo controllo ANAS	Mag-2004	Ing. Nicolini	Ing. Cimino	Ing. Petrucci
A	Emissione	Giugno-2004	Ing. Nicolini	Ing. Cimino	Ing. Petrucci
REV.	DESCRIZIONE	DATA	VERIFICATO	CONTROLLATO	APPROVATO