


DESEGNI DI RIFERIMENTO

DESCRIZIONE	CODICE
GA CALCINATO II OVEST GA04	P08V05
Opere di mitigazione a verde CALCINATO 2 - Planimetria 1/2	A20200E2P7M0007025
Opere di mitigazione a verde CALCINATO 2 - Planimetria 2/2	A20200E2P7M0007026
Opere di mitigazione a verde CALCINATO 2 - Relazione	A20200E2P7M0007024

IL CODICE COMMESSA "A202" E' STATO SOSTITUITO CON "IN05"



NOTE GENERALI

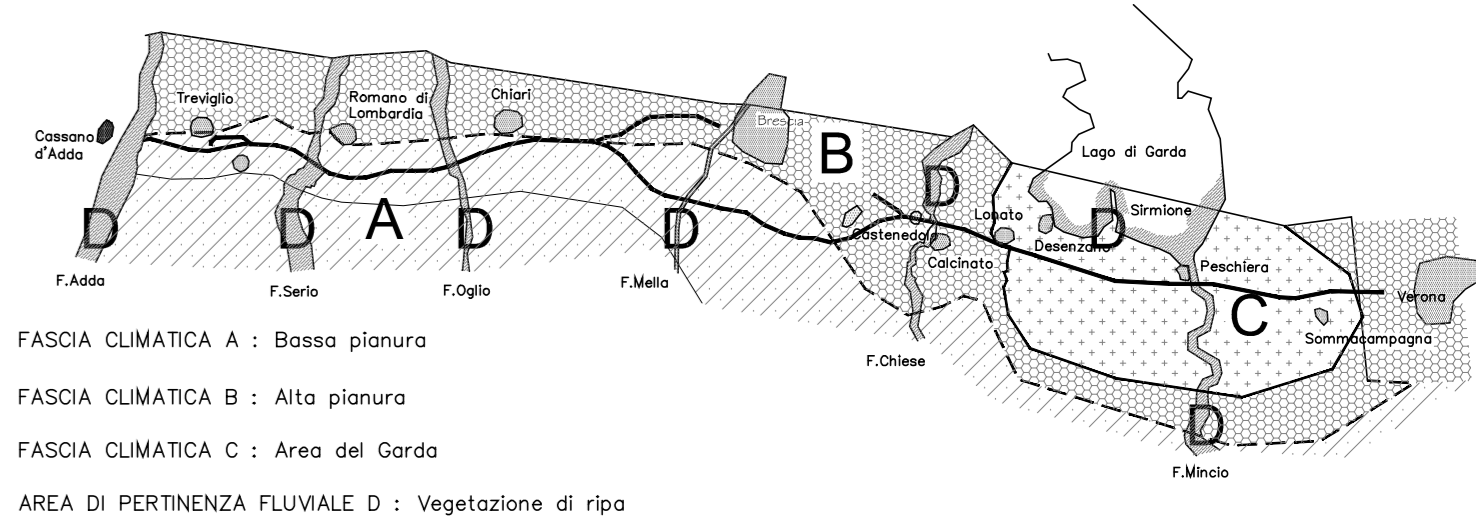


CARATTERISTICHE DEI MATERIALI

- MOVIMENTI DI TERRA
- Terreno di piantagione
 - Terreno di coltivo
 - Riporto
 - Profilo di progetto


QUADRO DI UNIONE

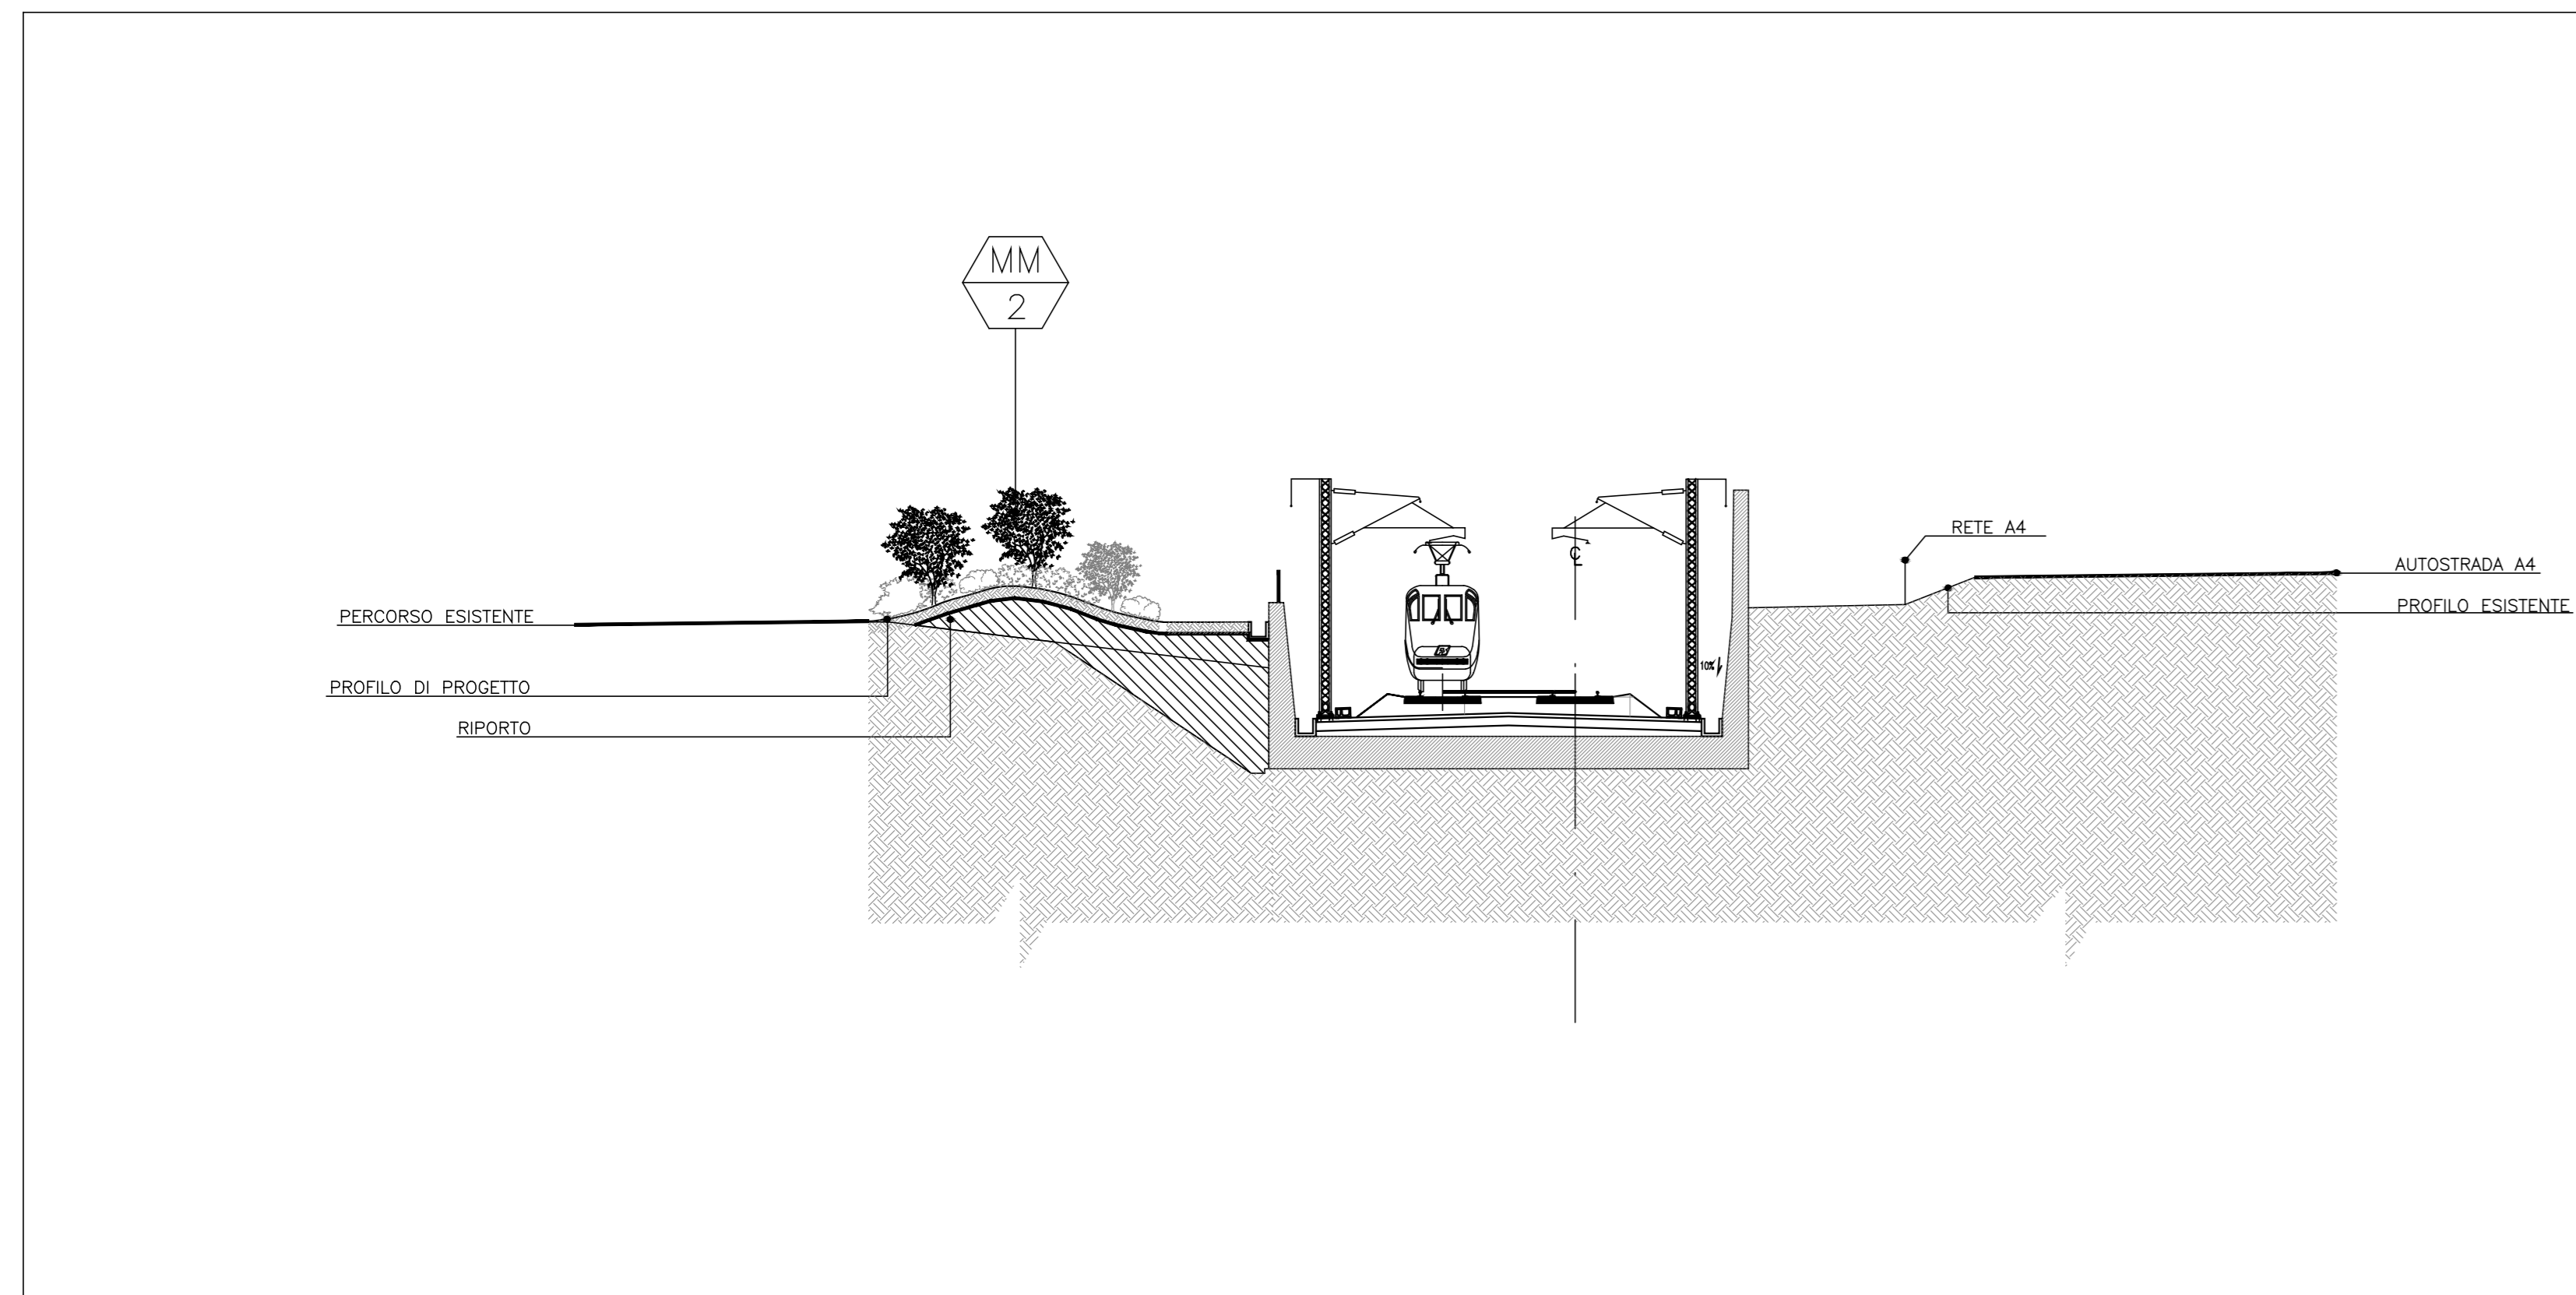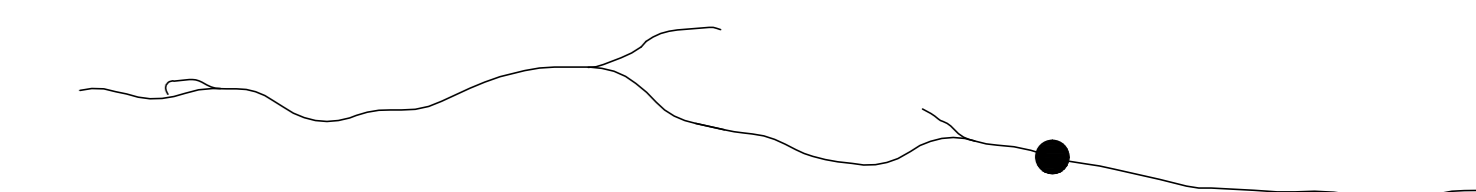


AA Sezione AA
Scala 1:200

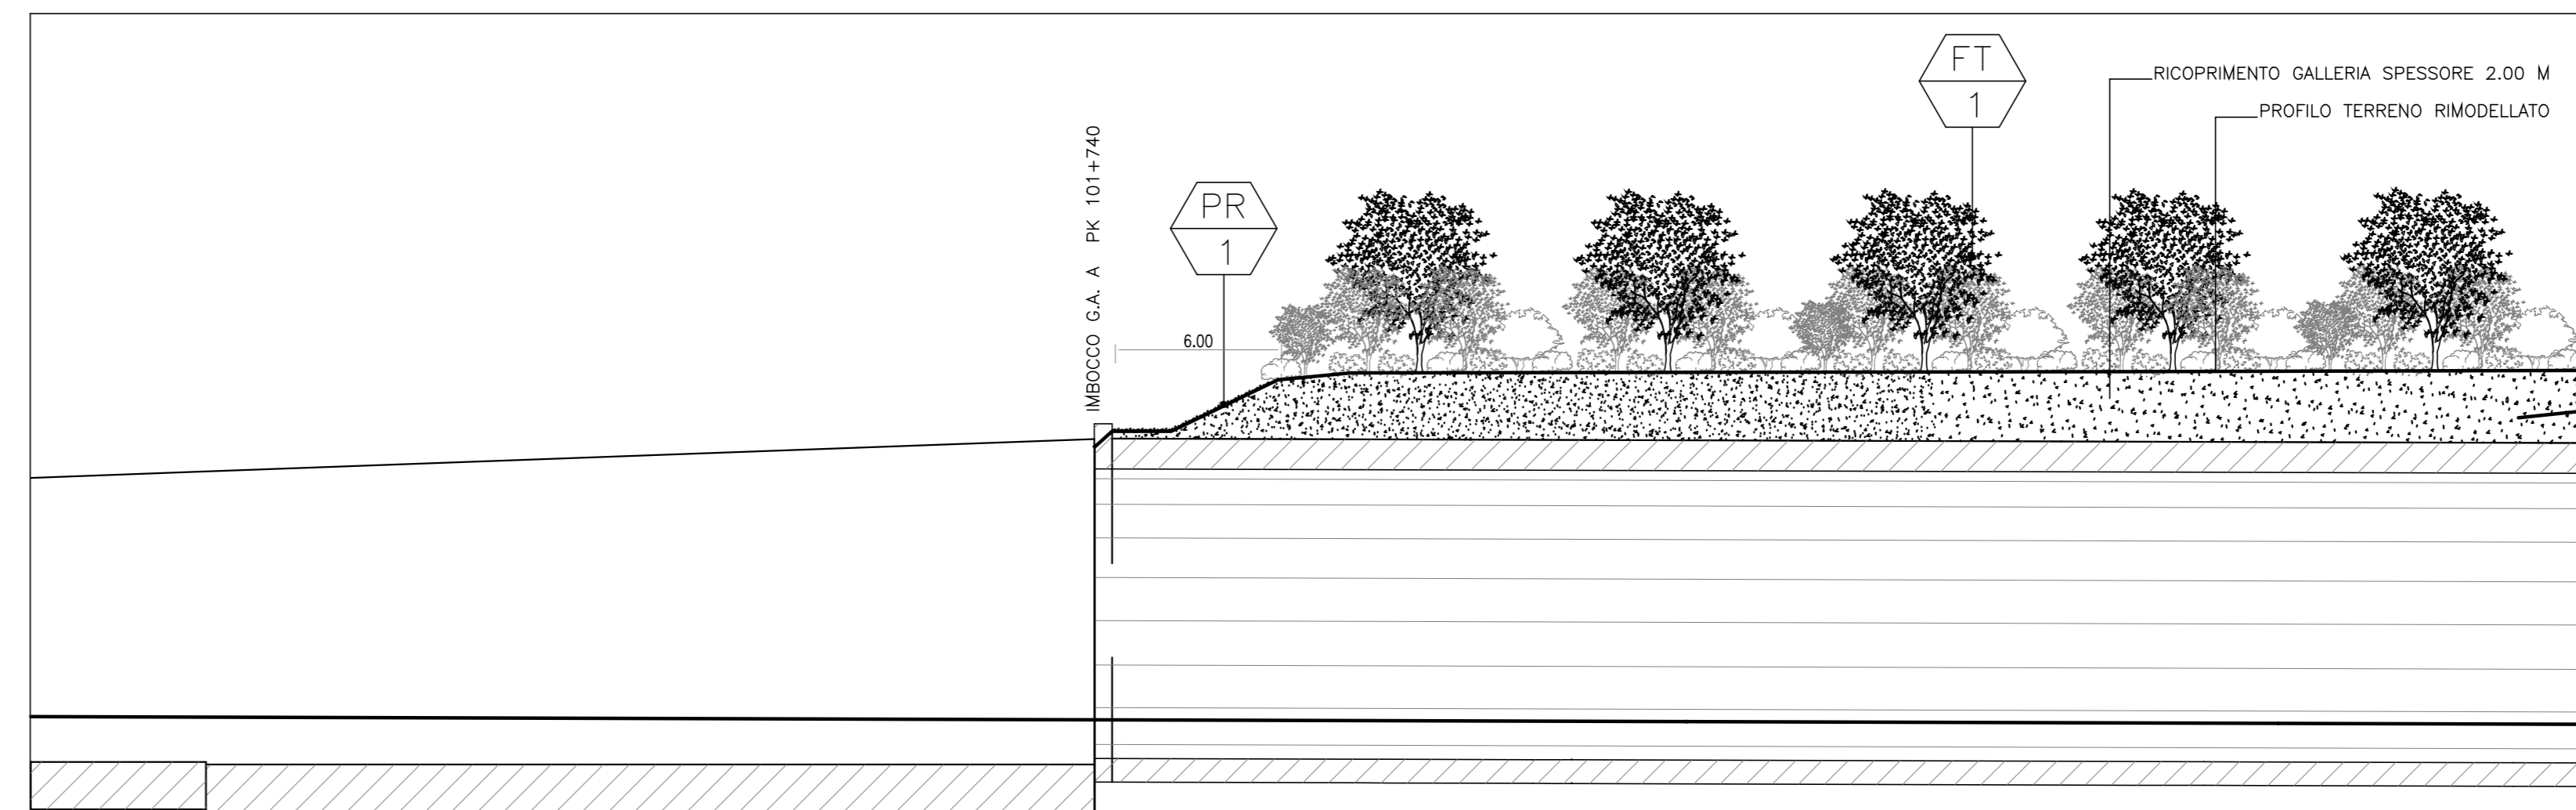


Sezione longitudinale imbocco galleria artificiale lato Milano, km 101+740
Scala 1:200

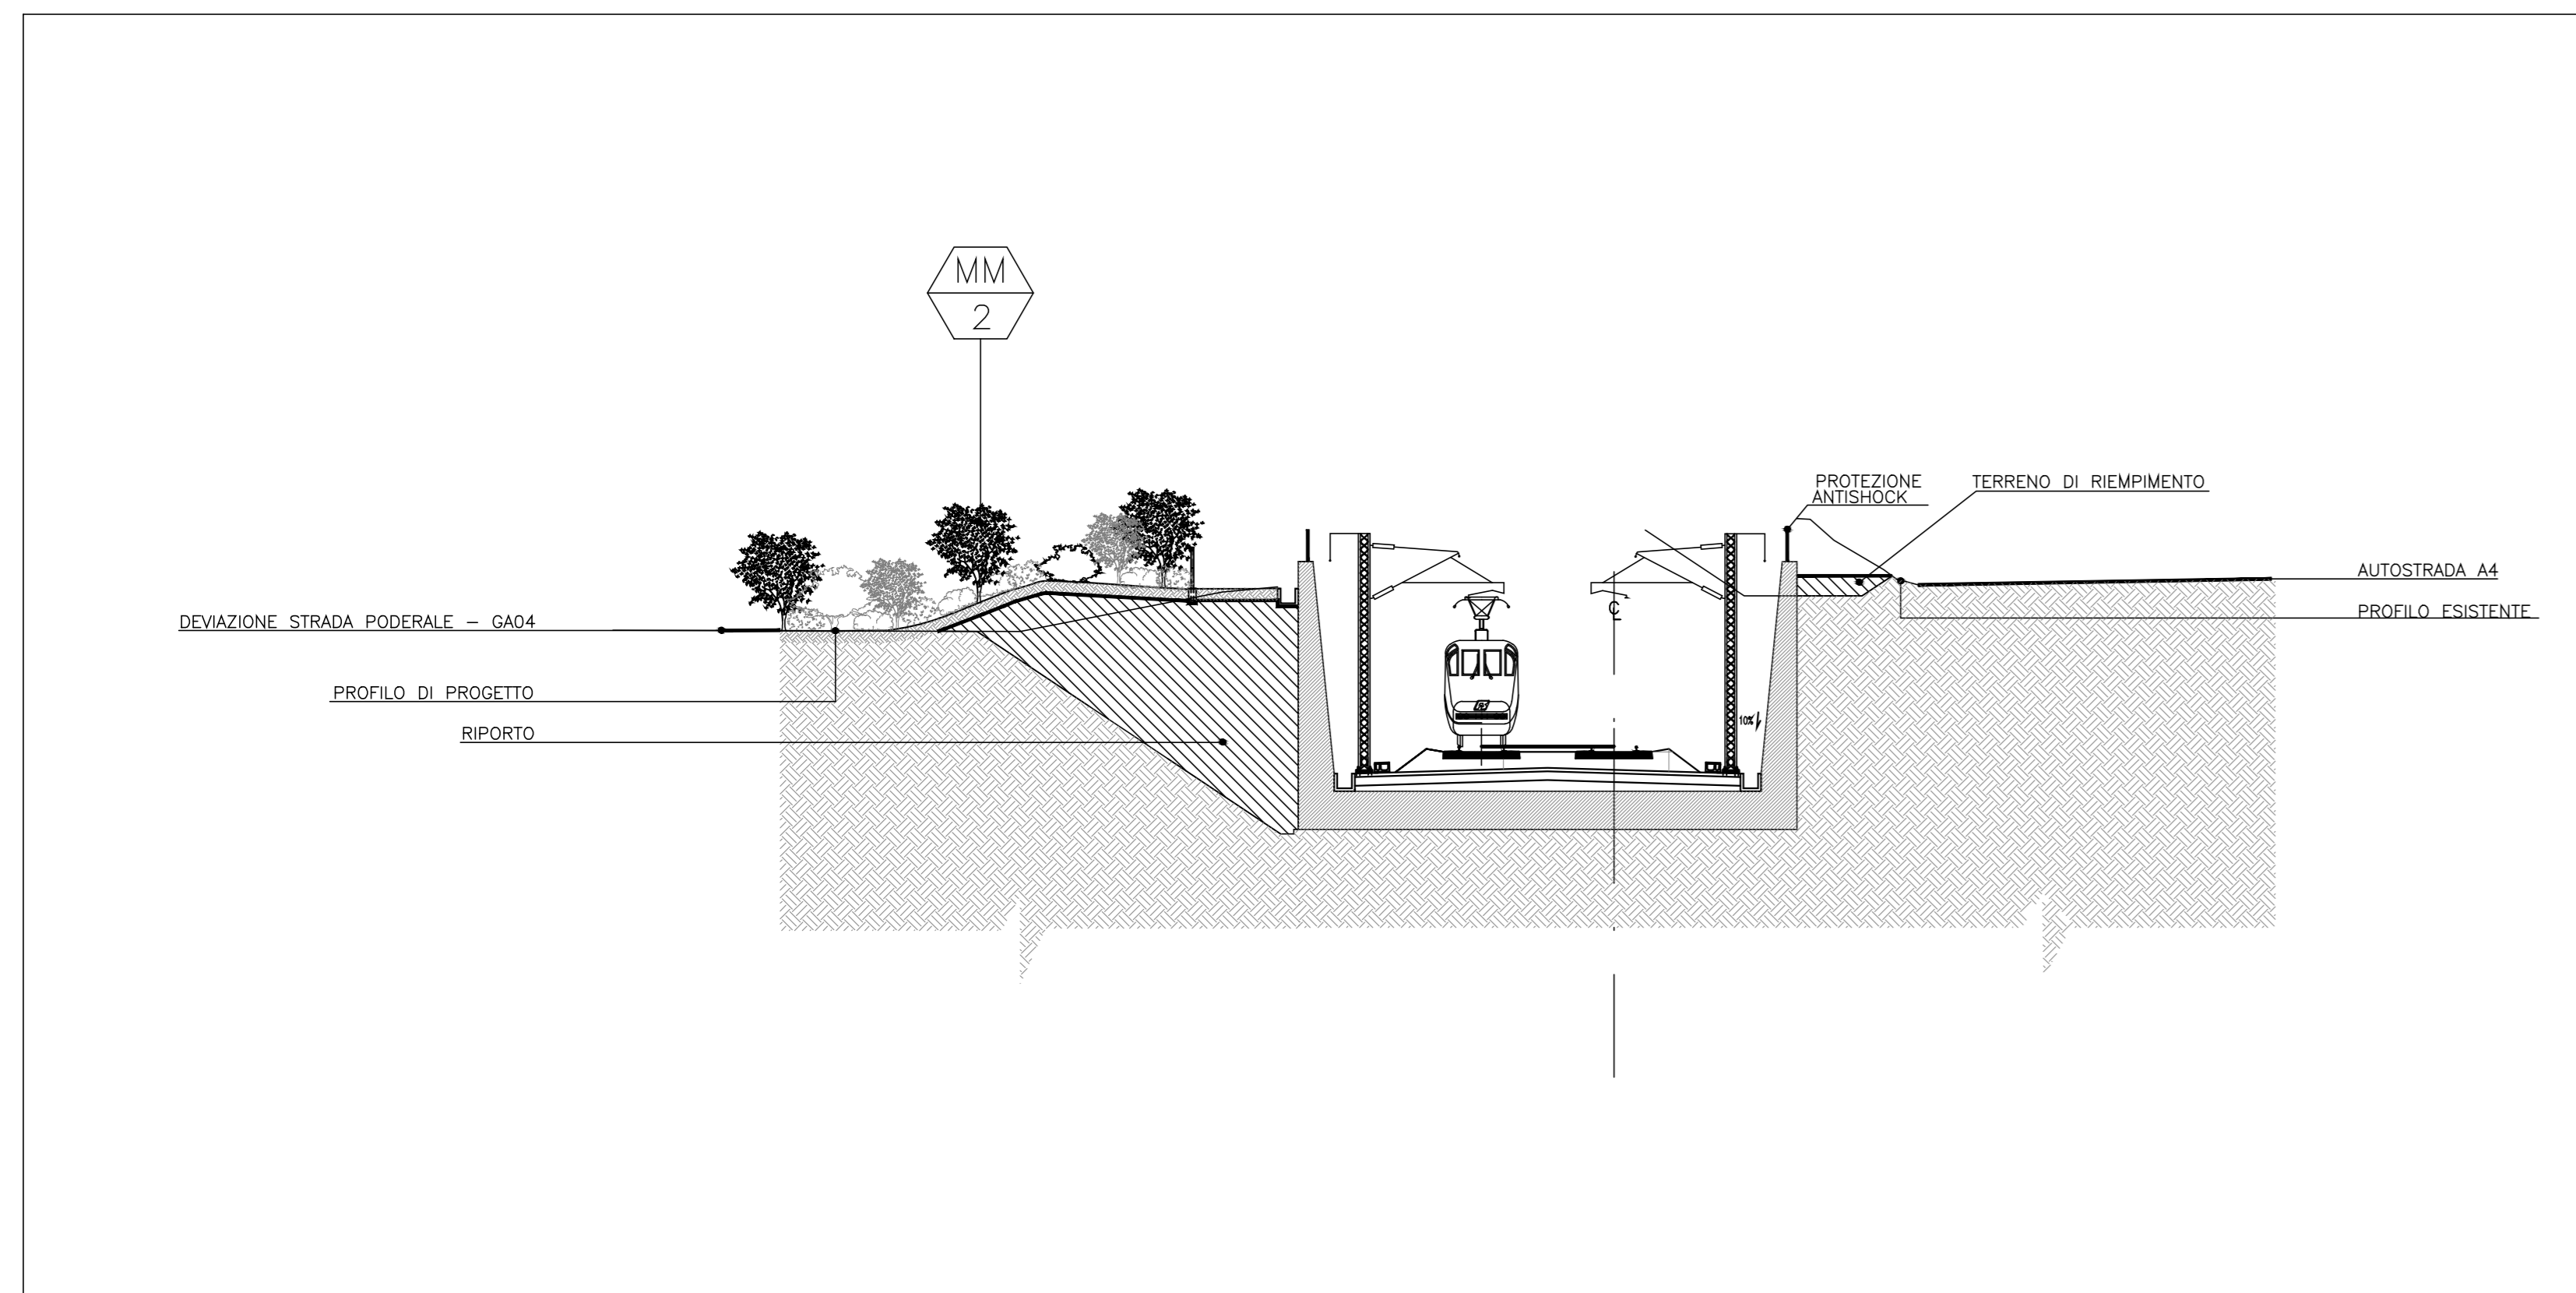


BB Sezione BB
Scala 1:200

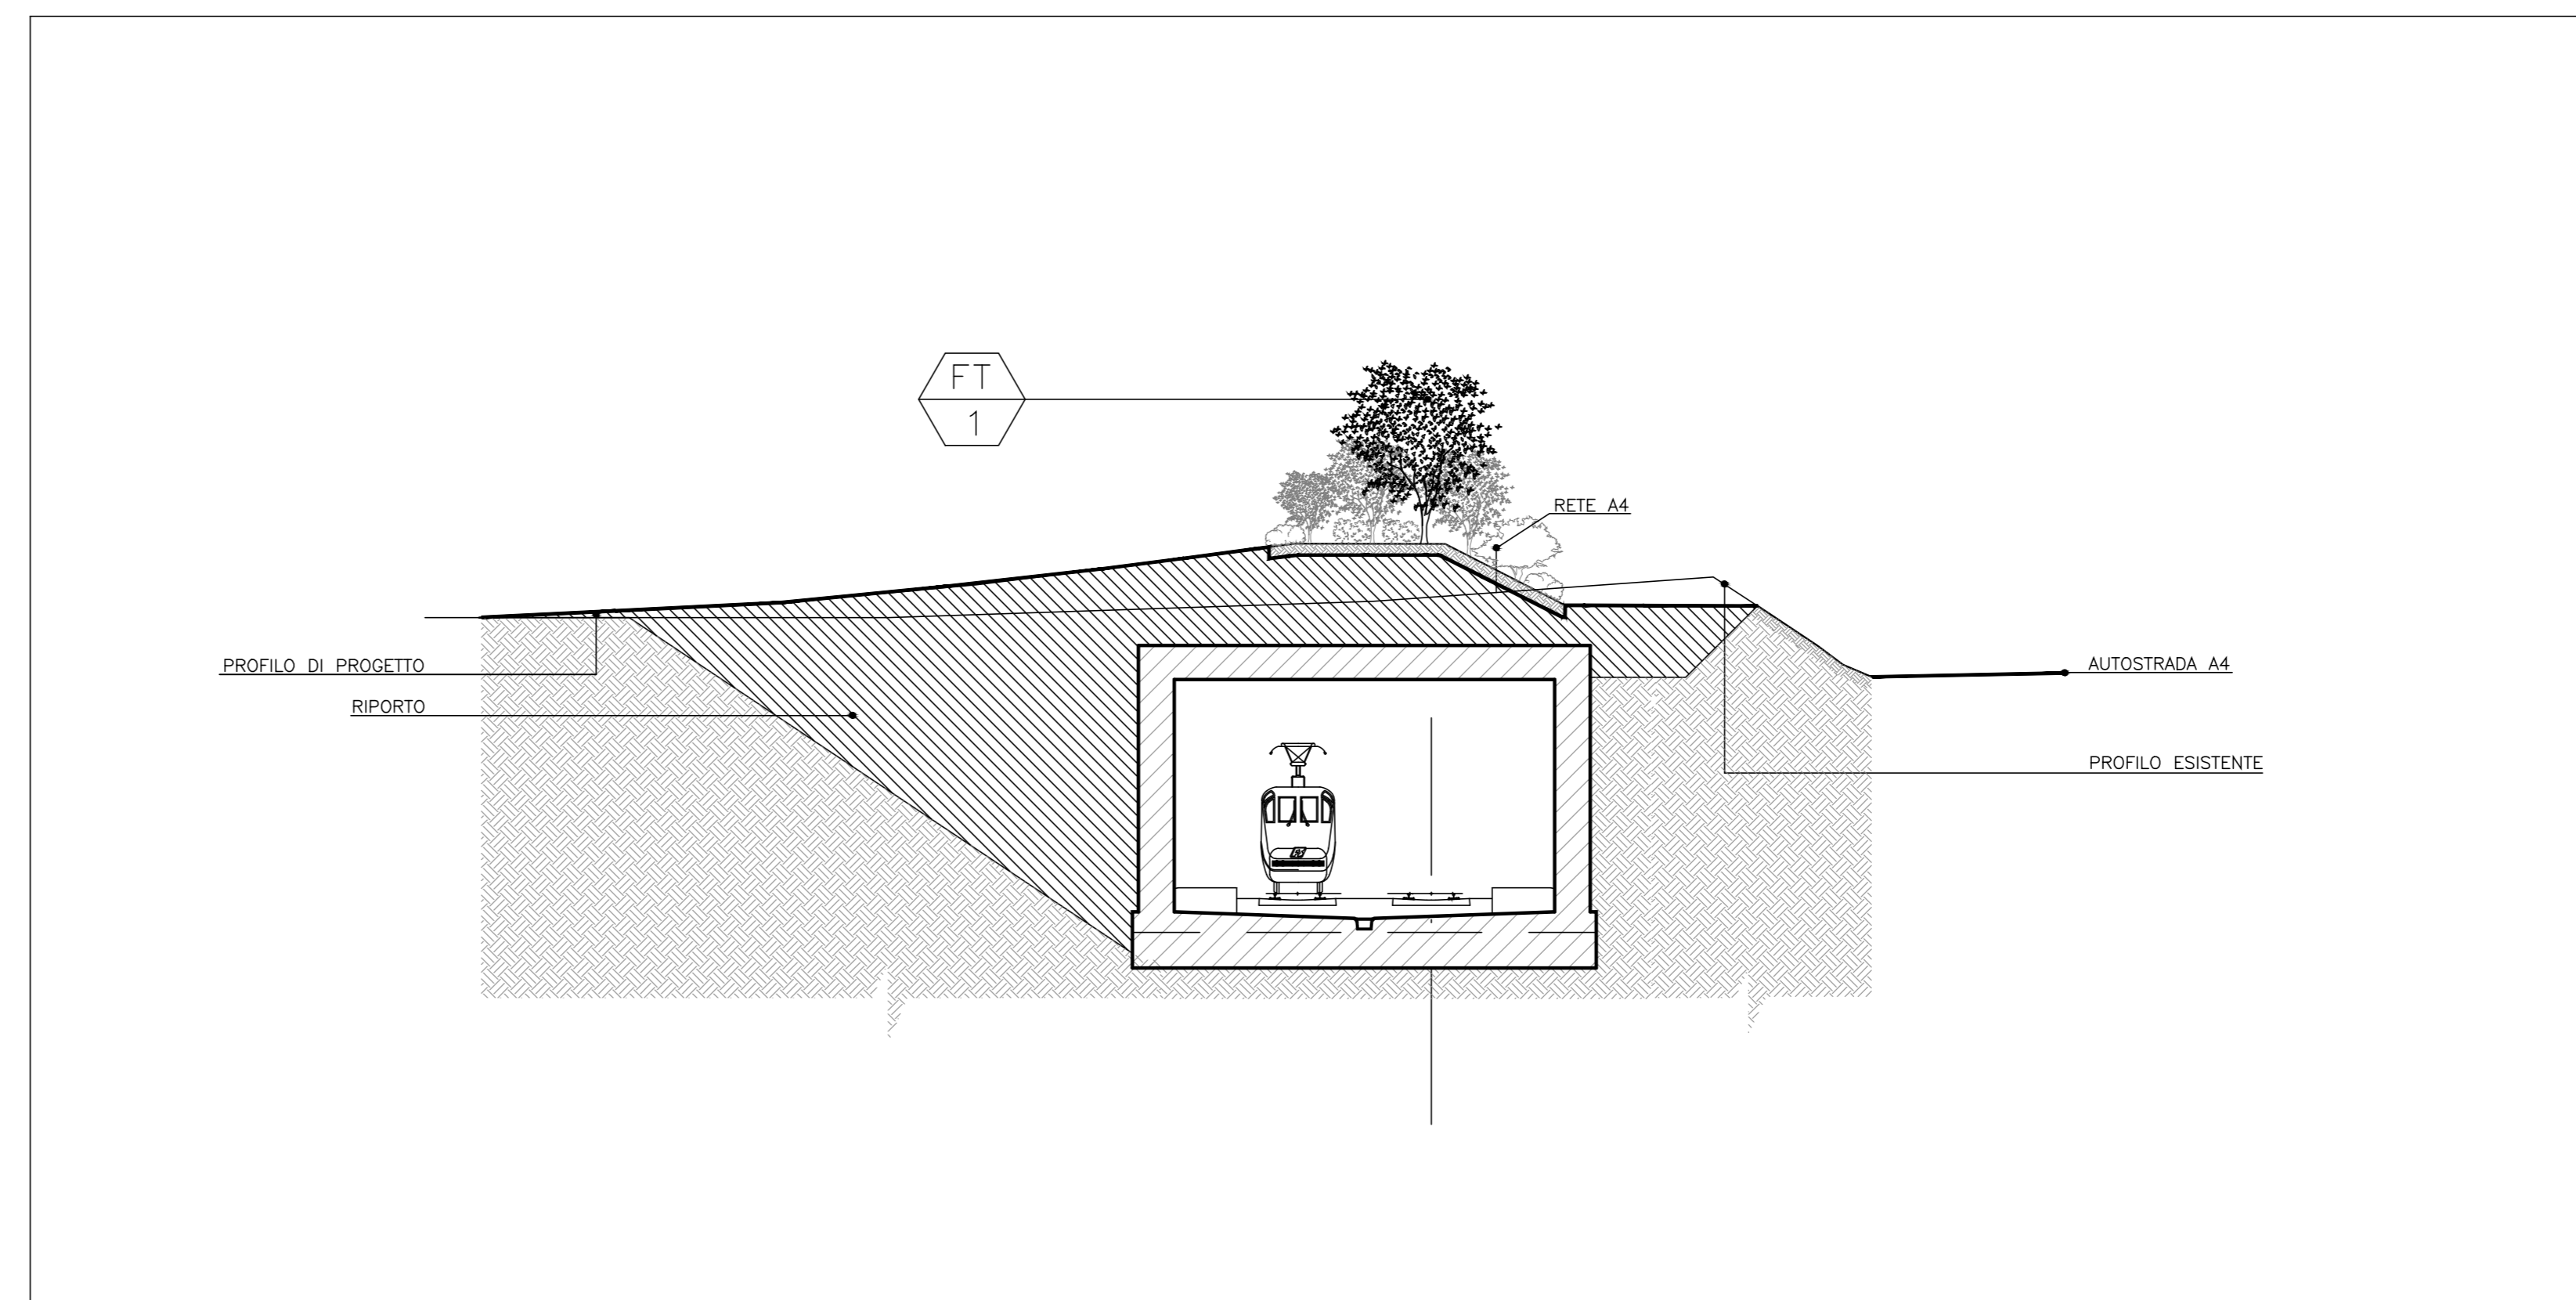

DD Sezione DD
Scala 1:200

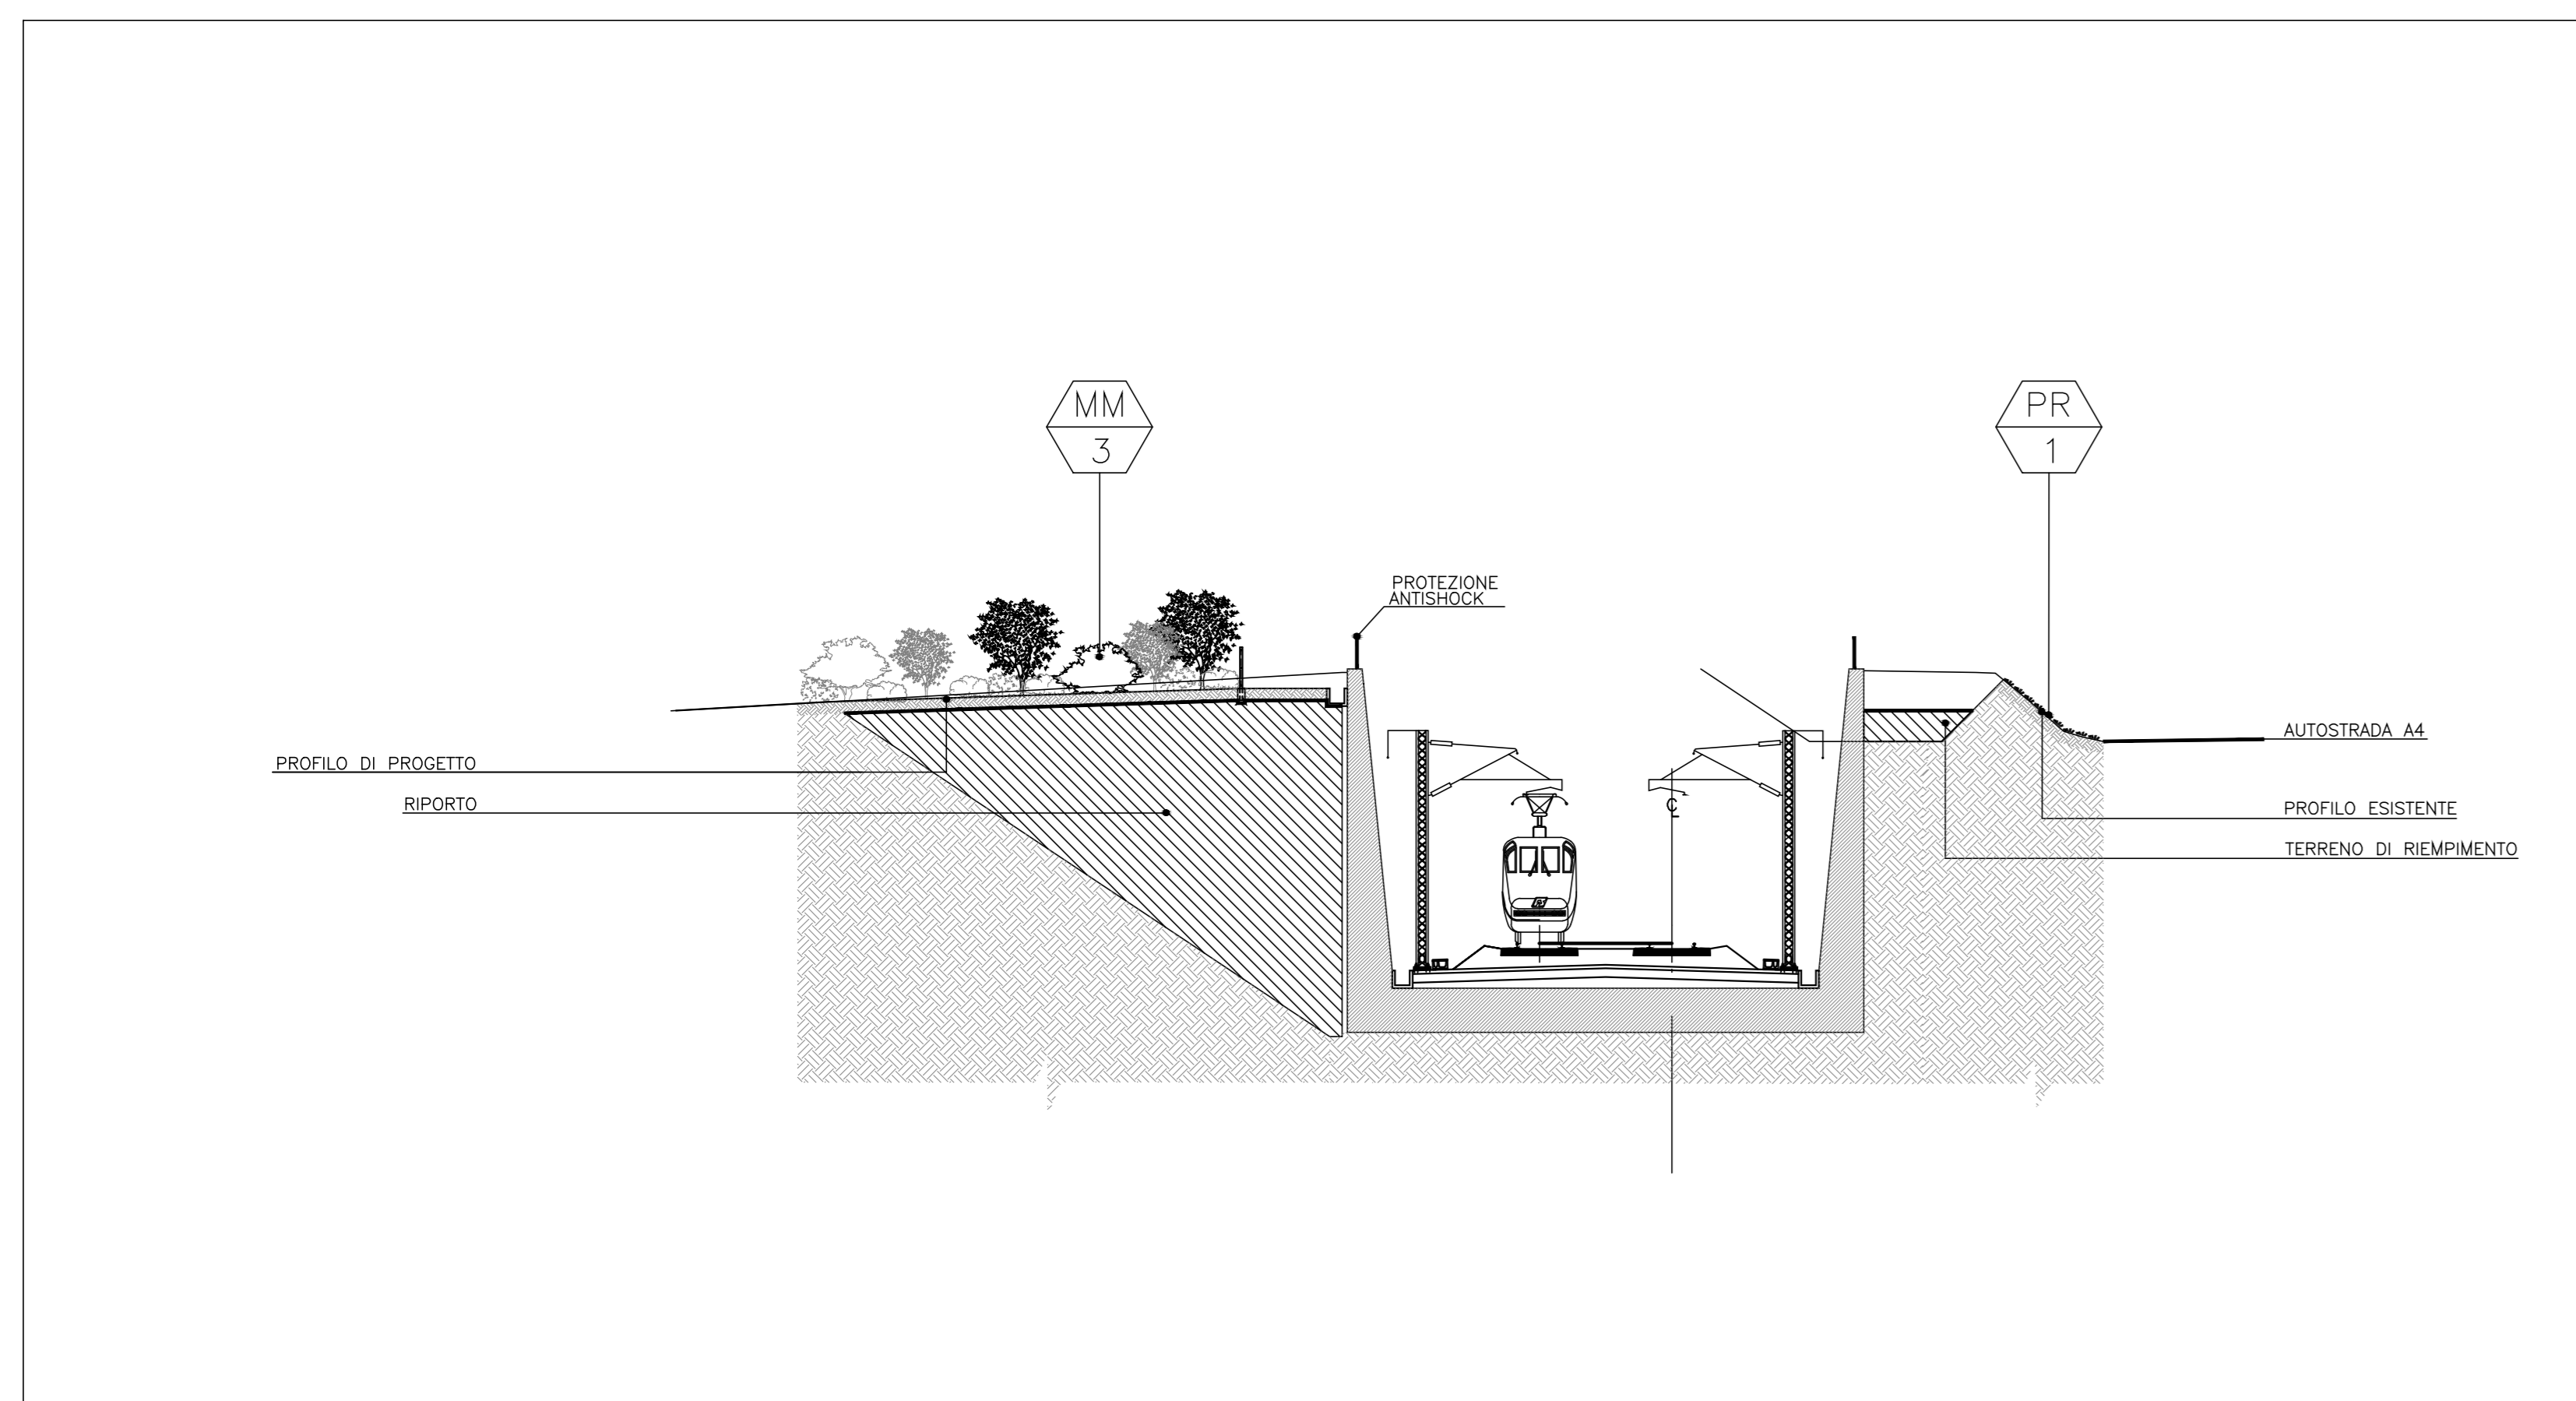

CC Sezione CC
Scala 1:200

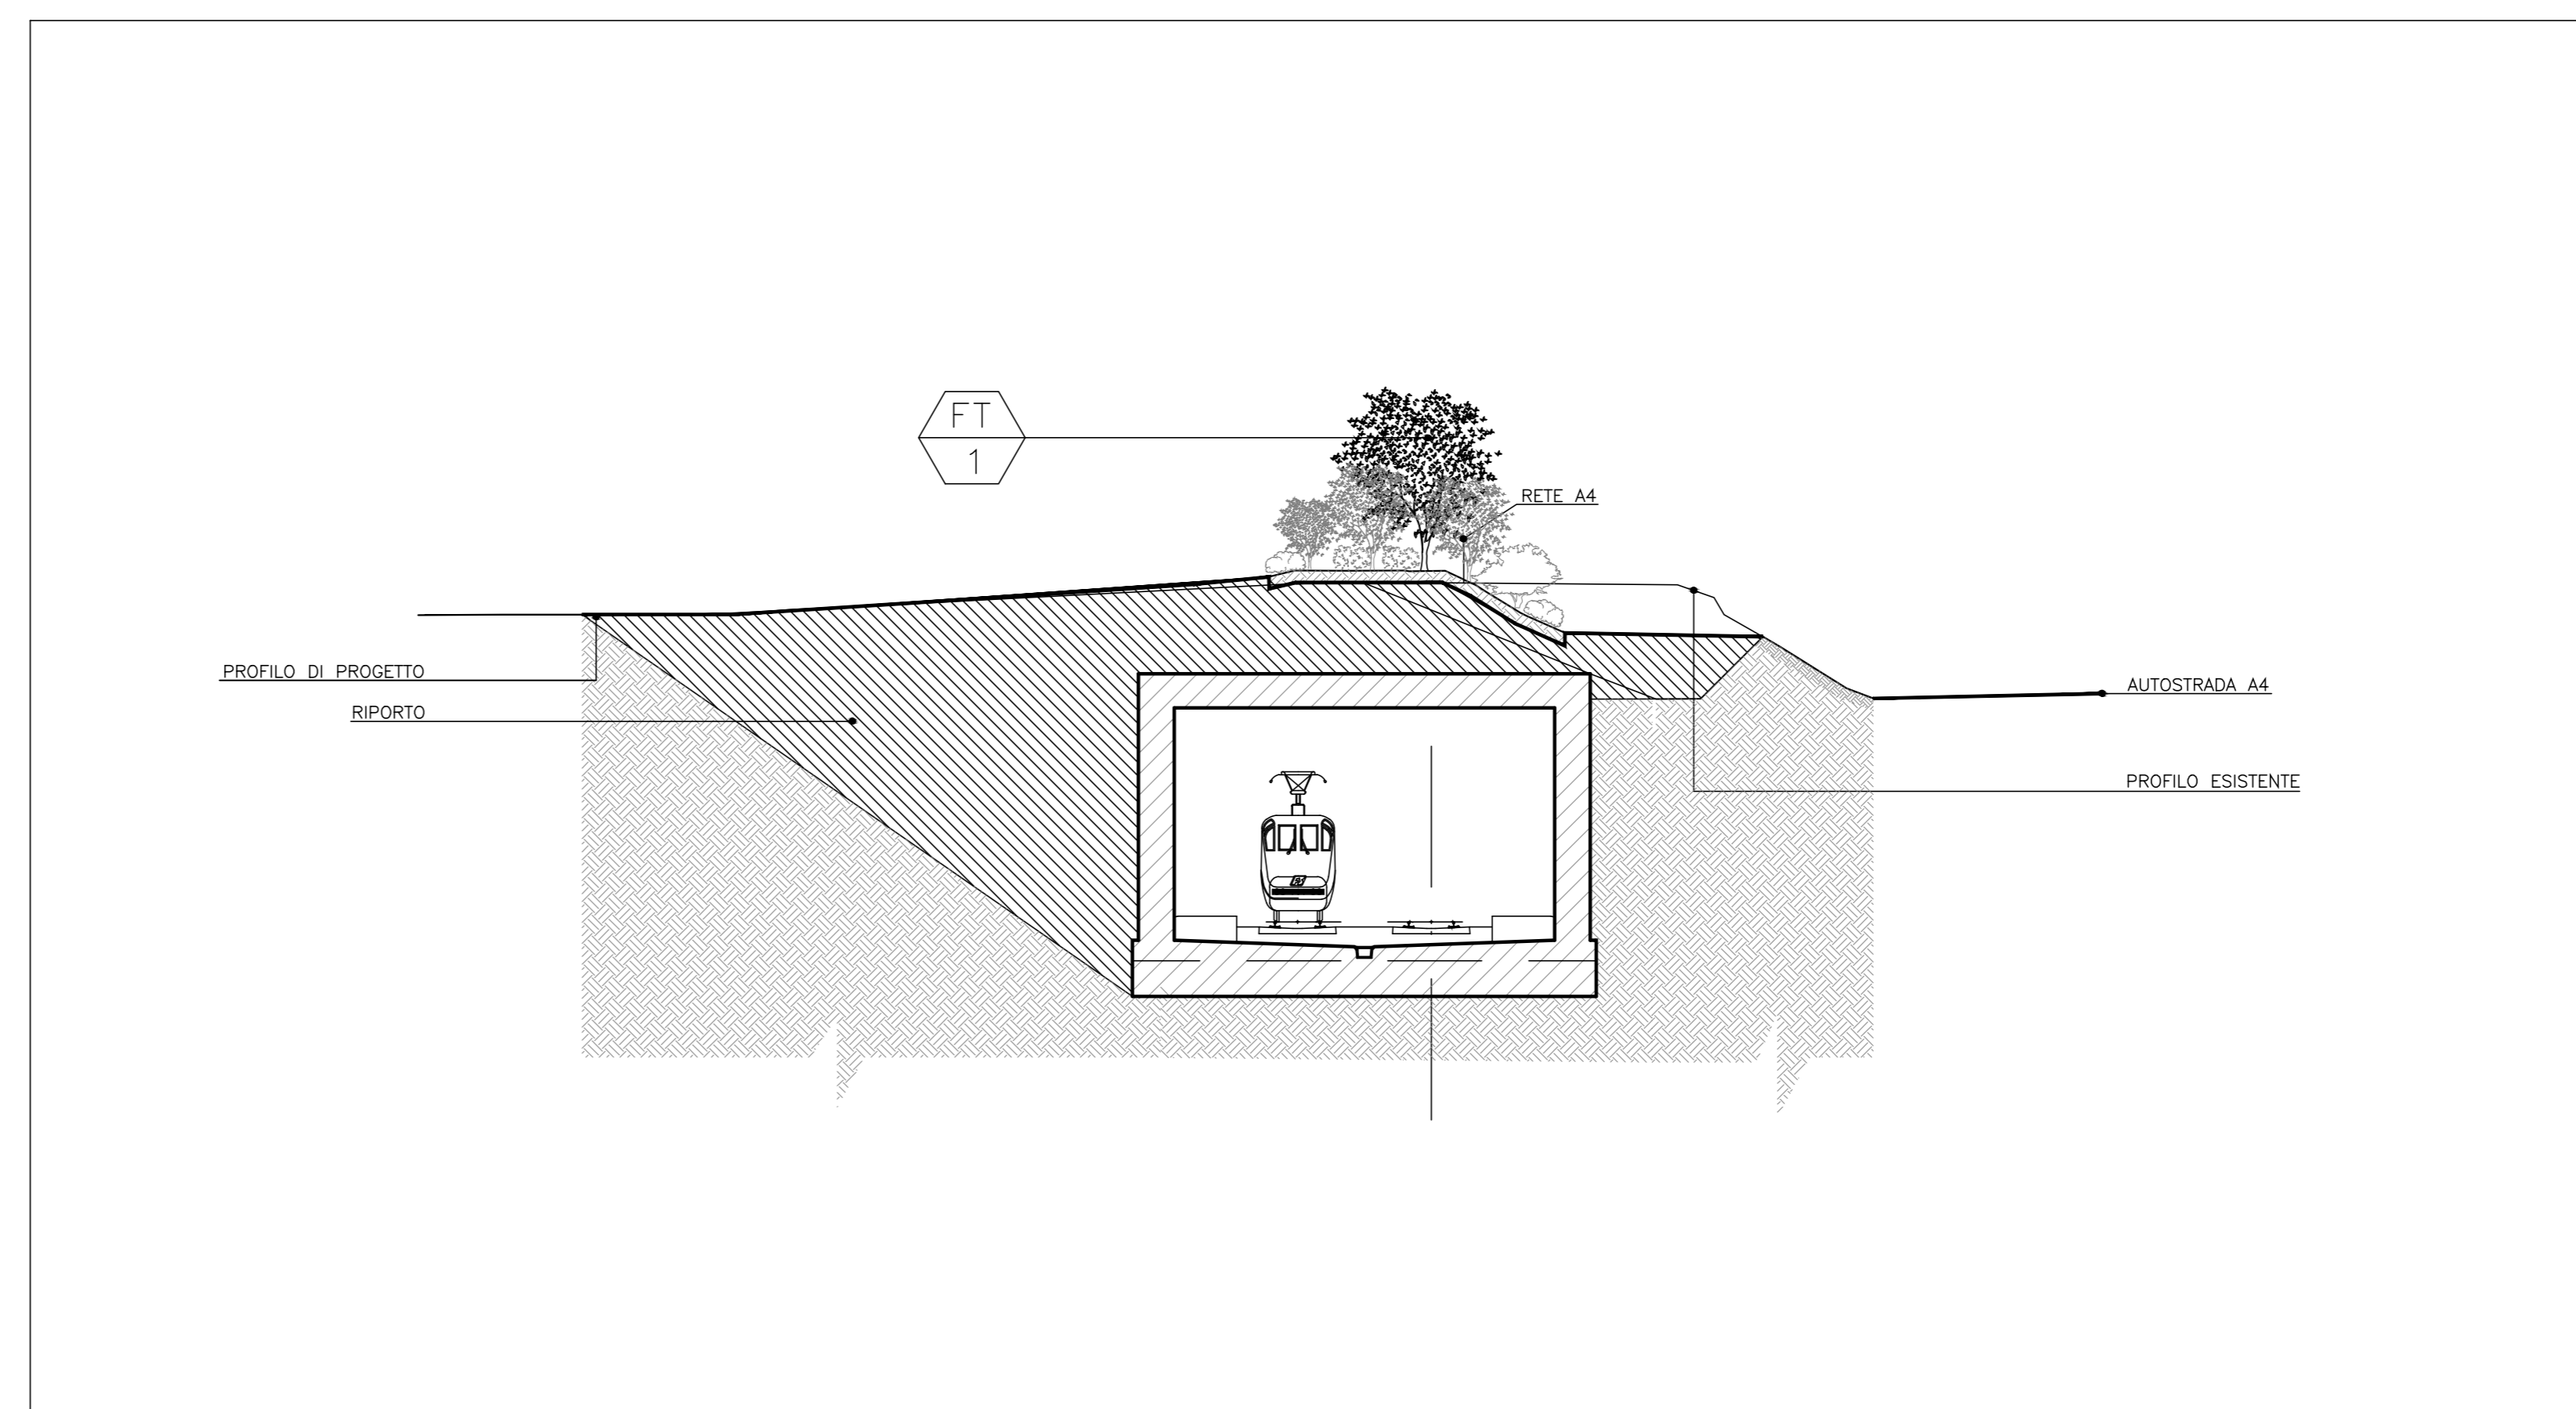

EE Sezione EE
Scala 1:200

COMMITTENTE:

ALTA SOVRIGLIANZA:

GENERAL CONTRACTOR:

INFRASTRUTTURE FERROVIARIE STRATEGICHE DEFINITE DALLA LEGGE OBIETTIVO N. 443/01
 LINEA A.V. /A.C. TORINO - VENEZIA Tratta MILANO - VERONA
 Lotto funzionale Brescia-Verona
 PROGETTO DEFINITIVO

Opere di mitigazione a verde CALCINATO 2- Sezioni 1/2

ALTA SOVRIGLIANZA:

COMMESSA	LOTTO	FASE	ENTE	TIPO DOC.	OPERAZIONE	PROGR.	REV.	SCALA
IN05	01	D	EE2	XX	IM0107	027	0	1:200

Rev.	Data	Descrizione	Redatto	Data	Verificato	Data	Approvato	Data	Autorizzato/Data
0	31/03/14	EMMISSIONE PER CDS	...	31/03/14	...	31/03/14	...	31/03/14	Cepav due Project Director
1									
2									
3									

Saipem S.p.a. COMM. 032121 | Data: 31/03/14 | File: 05969_04_DWG

Progetto cofinanziato dalla Unione Europea

Scale di plot: 1: