


DESEGNI DI RIFERIMENTO

DESCRIZIONE	CODICE
GA CALCINATO II EST GA04	P08V06
Opere di mitigazione a verde CALCINATO 2 - Planimetria 1/2	A20200E2P7M0007025
Opere di mitigazione a verde CALCINATO 2 - Planimetria 2/2	A20200E2P7M0007026
Opere di mitigazione a verde CALCINATO 2 - Relazione	A20200E2P7M0007024

IL CODICE COMMESSA "A202" E' STATO SOSTITUITO CON "IN05"


NOTE GENERALI

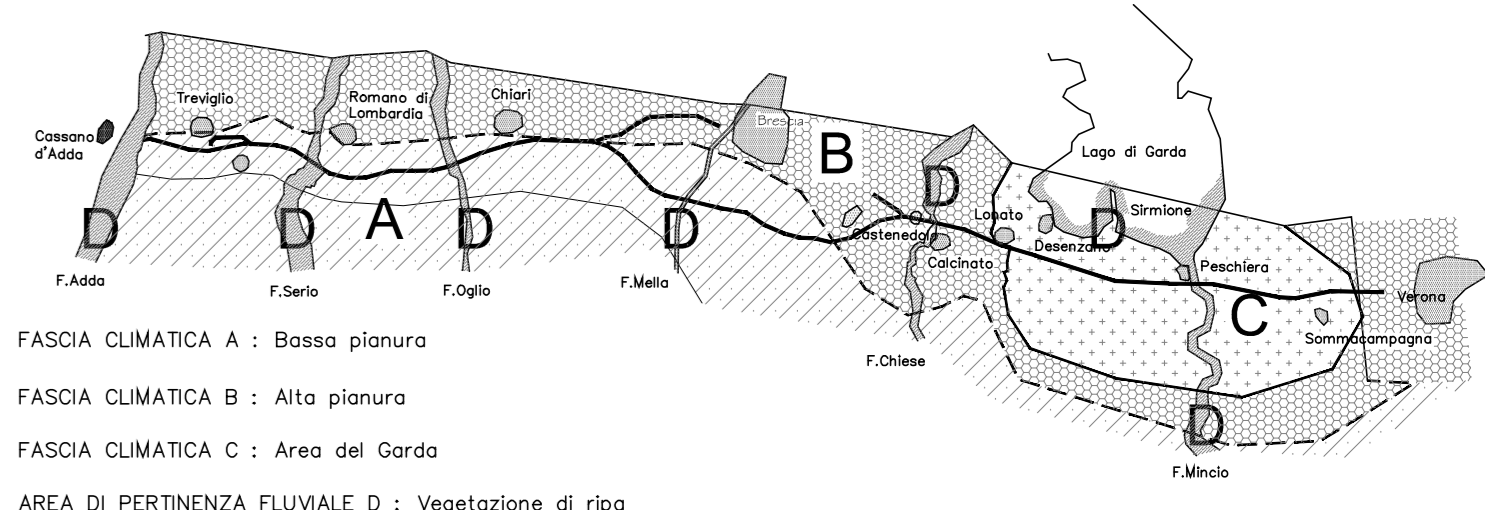

LEGENDA

- MOVIMENTI DI TERRA
- Terreno di piantagione
 - Terreno di coltivo
 - Riporto
 - Profilo di progetto
 - Indicazione tipologica

QUADRO DI UNIONE

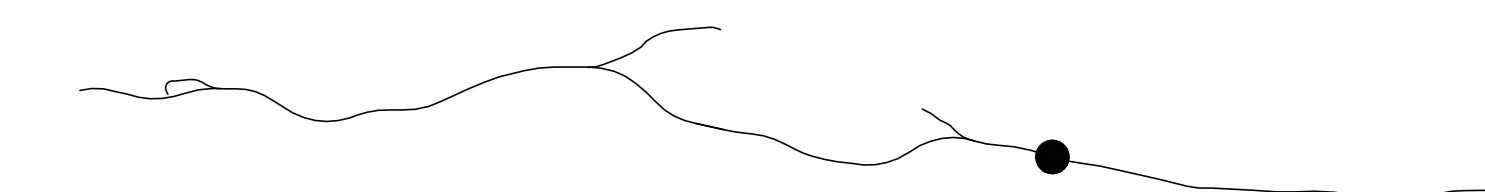

COMMITTENTE: **RFI**
 RETE FERROVIARIA ITALIANA
 GRUPPO FERROVIE DELLO STATO ITALIANE

ALTA SOVRIGLIANZA: **ITALFERR**
 GRUPPO FERROVIE DELLO STATO ITALIANE

GENERAL CONTRACTOR: **Cepav due**


INFRASTRUTTURE FERROVIARIE STRATEGICHE DEFINITE DALLA LEGGE OBIETTIVO N. 443/01
 LINEA A.V. /A.C. TORINO - VENEZIA Tratta MILANO - VERONA
 Lotto funzionale Brescia-Verona
 PROGETTO DEFINITIVO

Opere di mitigazione a verde CALCINATO 2- Sezioni 2/2


ALTA SOVRIGLIANZA: **ITALFERR**

COMMESSA	LOTTO	FASE	ENTE	TIPO DOC.	OPERAZIONE	PROGR.	REV.	SCALA
IN05	01	D	EE2	WX	IM0107	028	0	1:200


PROGETTAZIONE GENERAL CONTRACTOR	Autore/Disegnatore	
<table border="1"> <thead> <tr> <th>Rev.</th> <th>Data</th> <th>Descrizione</th> <th>Redatto</th> <th>Data</th> <th>Verificato</th> <th>Data</th> <th>Approvato</th> <th>Data</th> </tr> </thead> <tbody> <tr> <td>0</td> <td>31/03/14</td> <td>EMISSIONE PER CDS</td> <td>[Signature]</td> <td>31/03/14</td> <td>[Signature]</td> <td>31/03/14</td> <td>[Signature]</td> <td>31/03/14</td> </tr> <tr> <td>1</td> <td></td> <td></td> <td></td> <td></td> <td></td> <td></td> <td></td> <td></td> </tr> <tr> <td>2</td> <td></td> <td></td> <td></td> <td></td> <td></td> <td></td> <td></td> <td></td> </tr> <tr> <td>3</td> <td></td> <td></td> <td></td> <td></td> <td></td> <td></td> <td></td> <td></td> </tr> </tbody> </table>	Rev.	Data	Descrizione	Redatto	Data	Verificato	Data	Approvato	Data	0	31/03/14	EMISSIONE PER CDS	[Signature]	31/03/14	[Signature]	31/03/14	[Signature]	31/03/14	1									2									3									[Signature] Cepav due Project Director
Rev.	Data	Descrizione	Redatto	Data	Verificato	Data	Approvato	Data																																						
0	31/03/14	EMISSIONE PER CDS	[Signature]	31/03/14	[Signature]	31/03/14	[Signature]	31/03/14																																						
1	
2	
3	

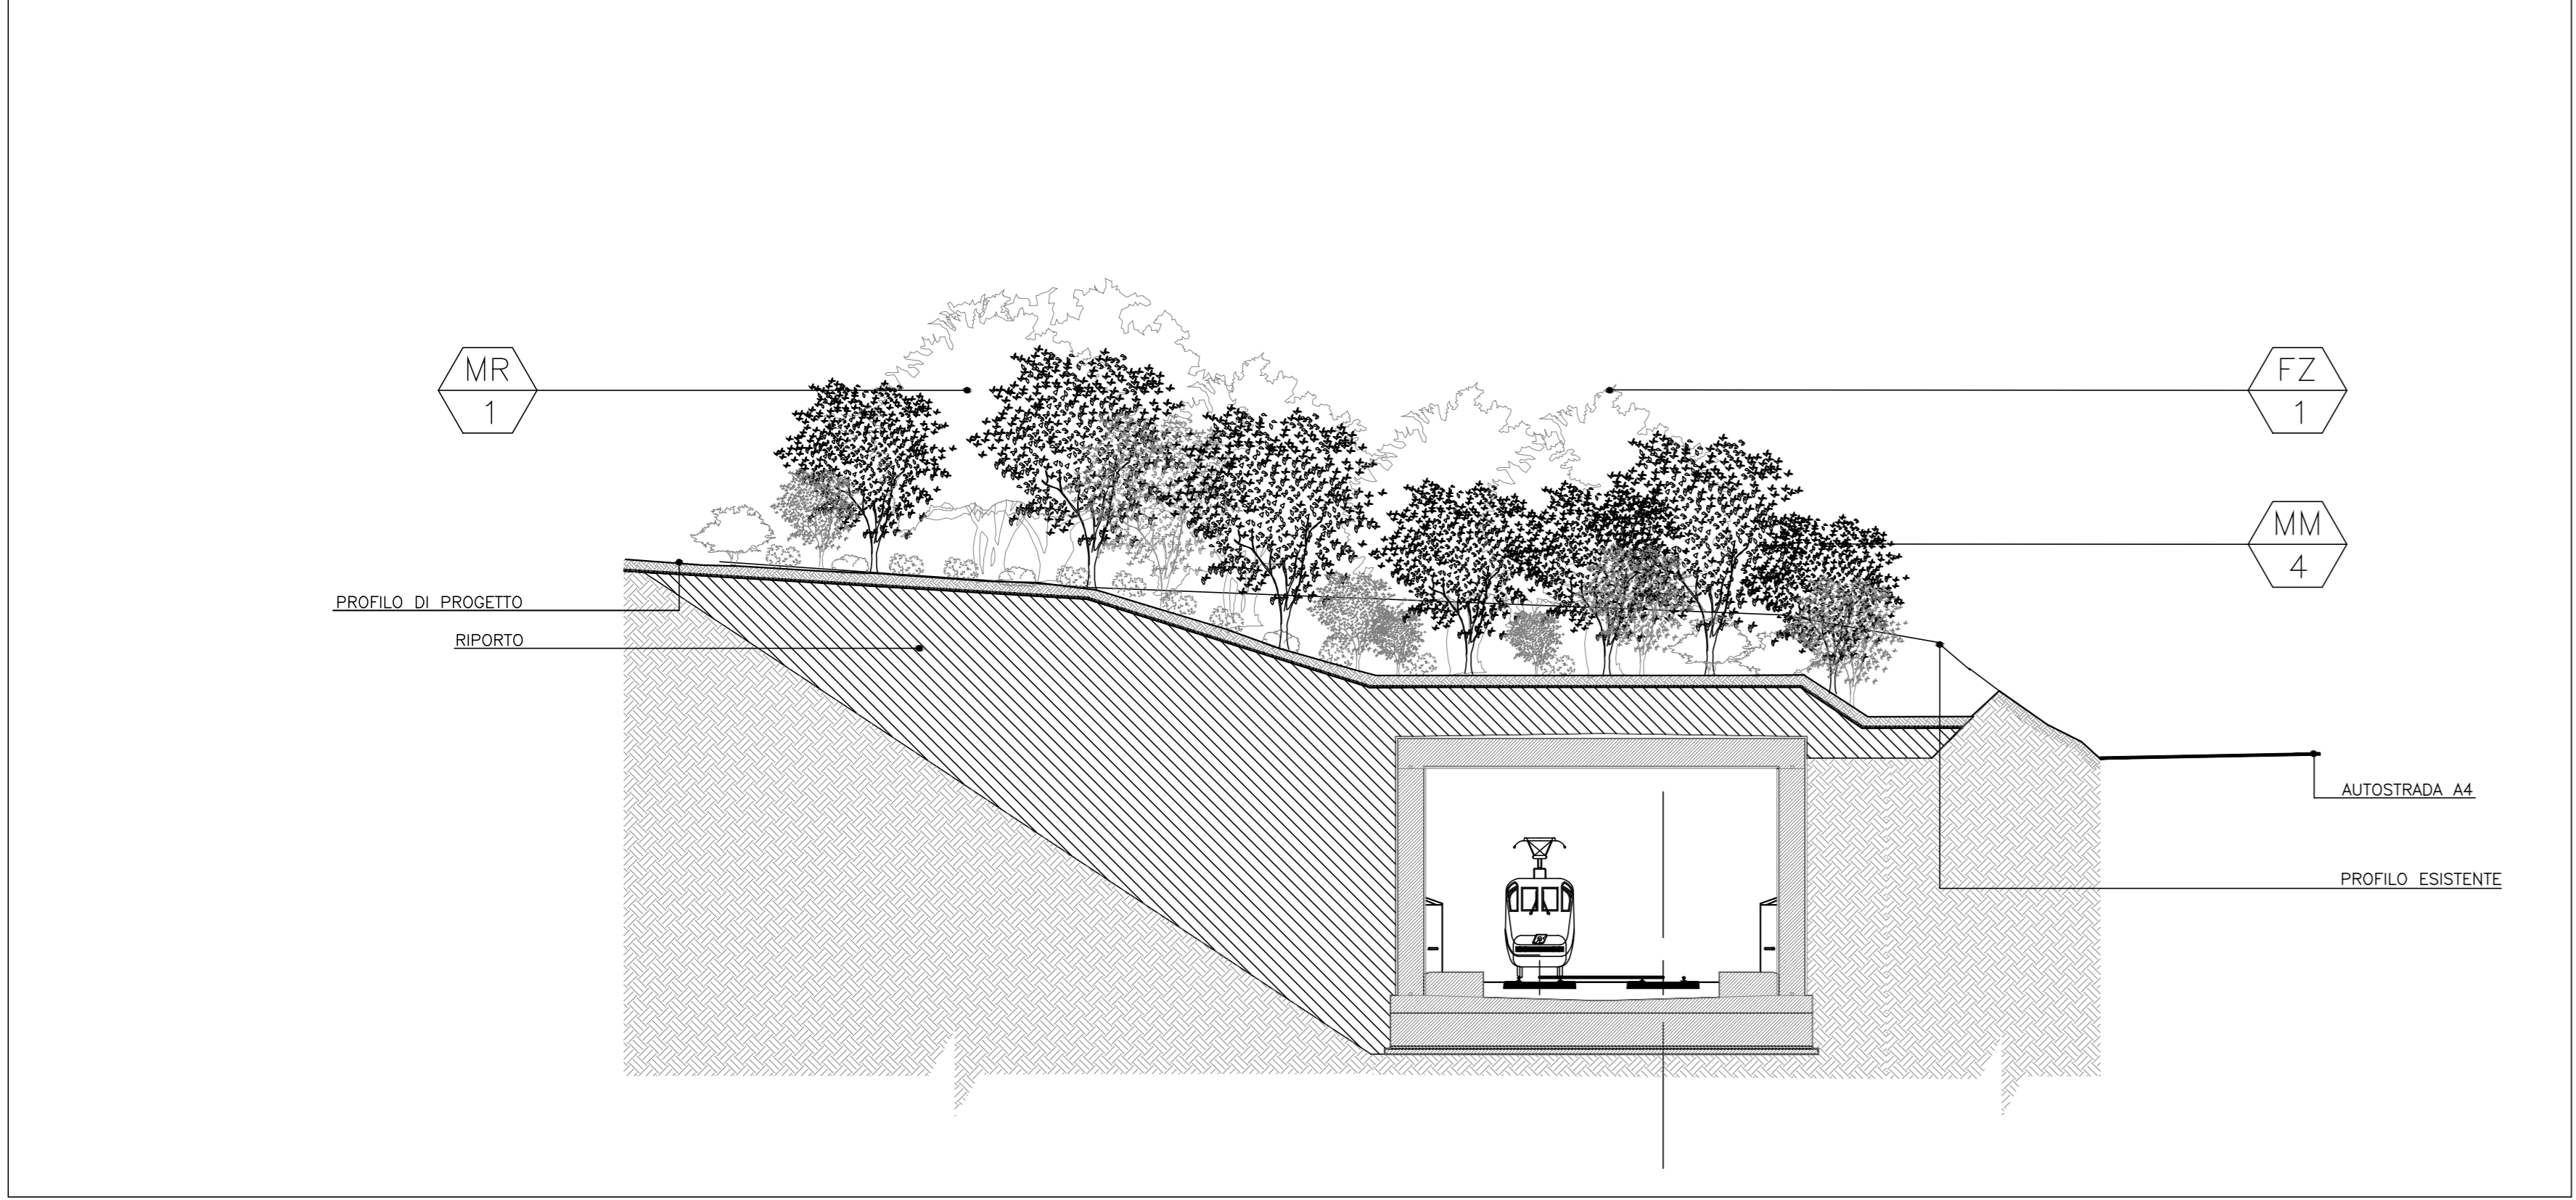


Sezione FF
 Scala 1:200

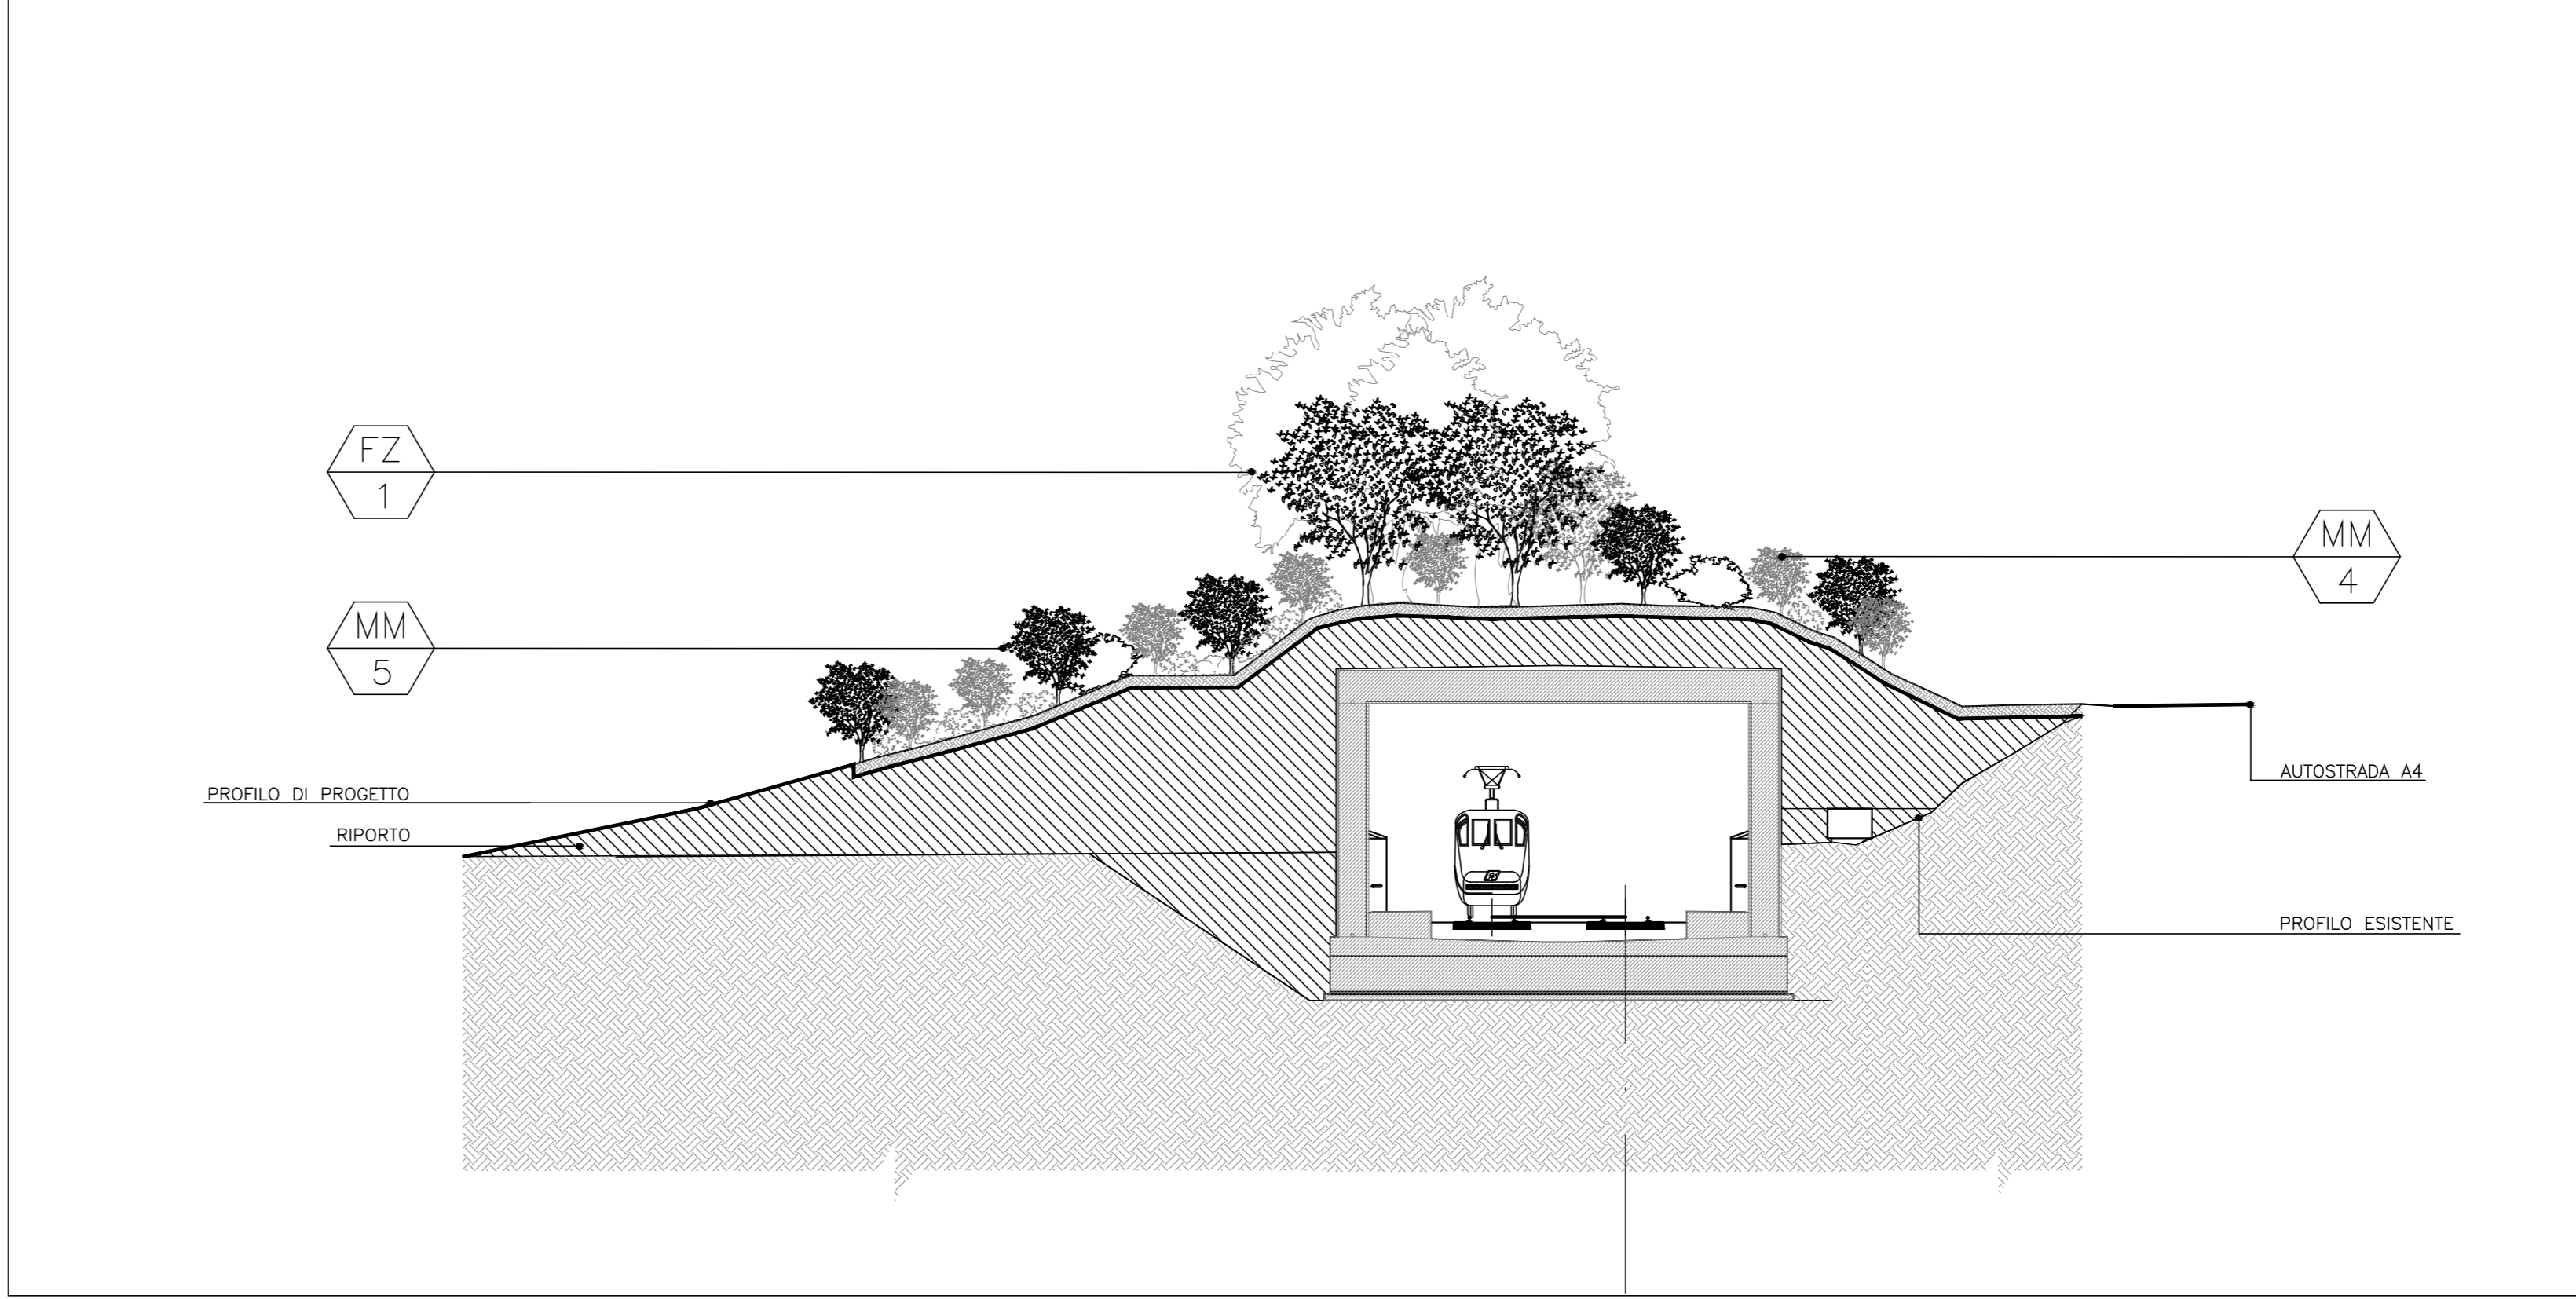


Sezione LL
 Scala 1:200

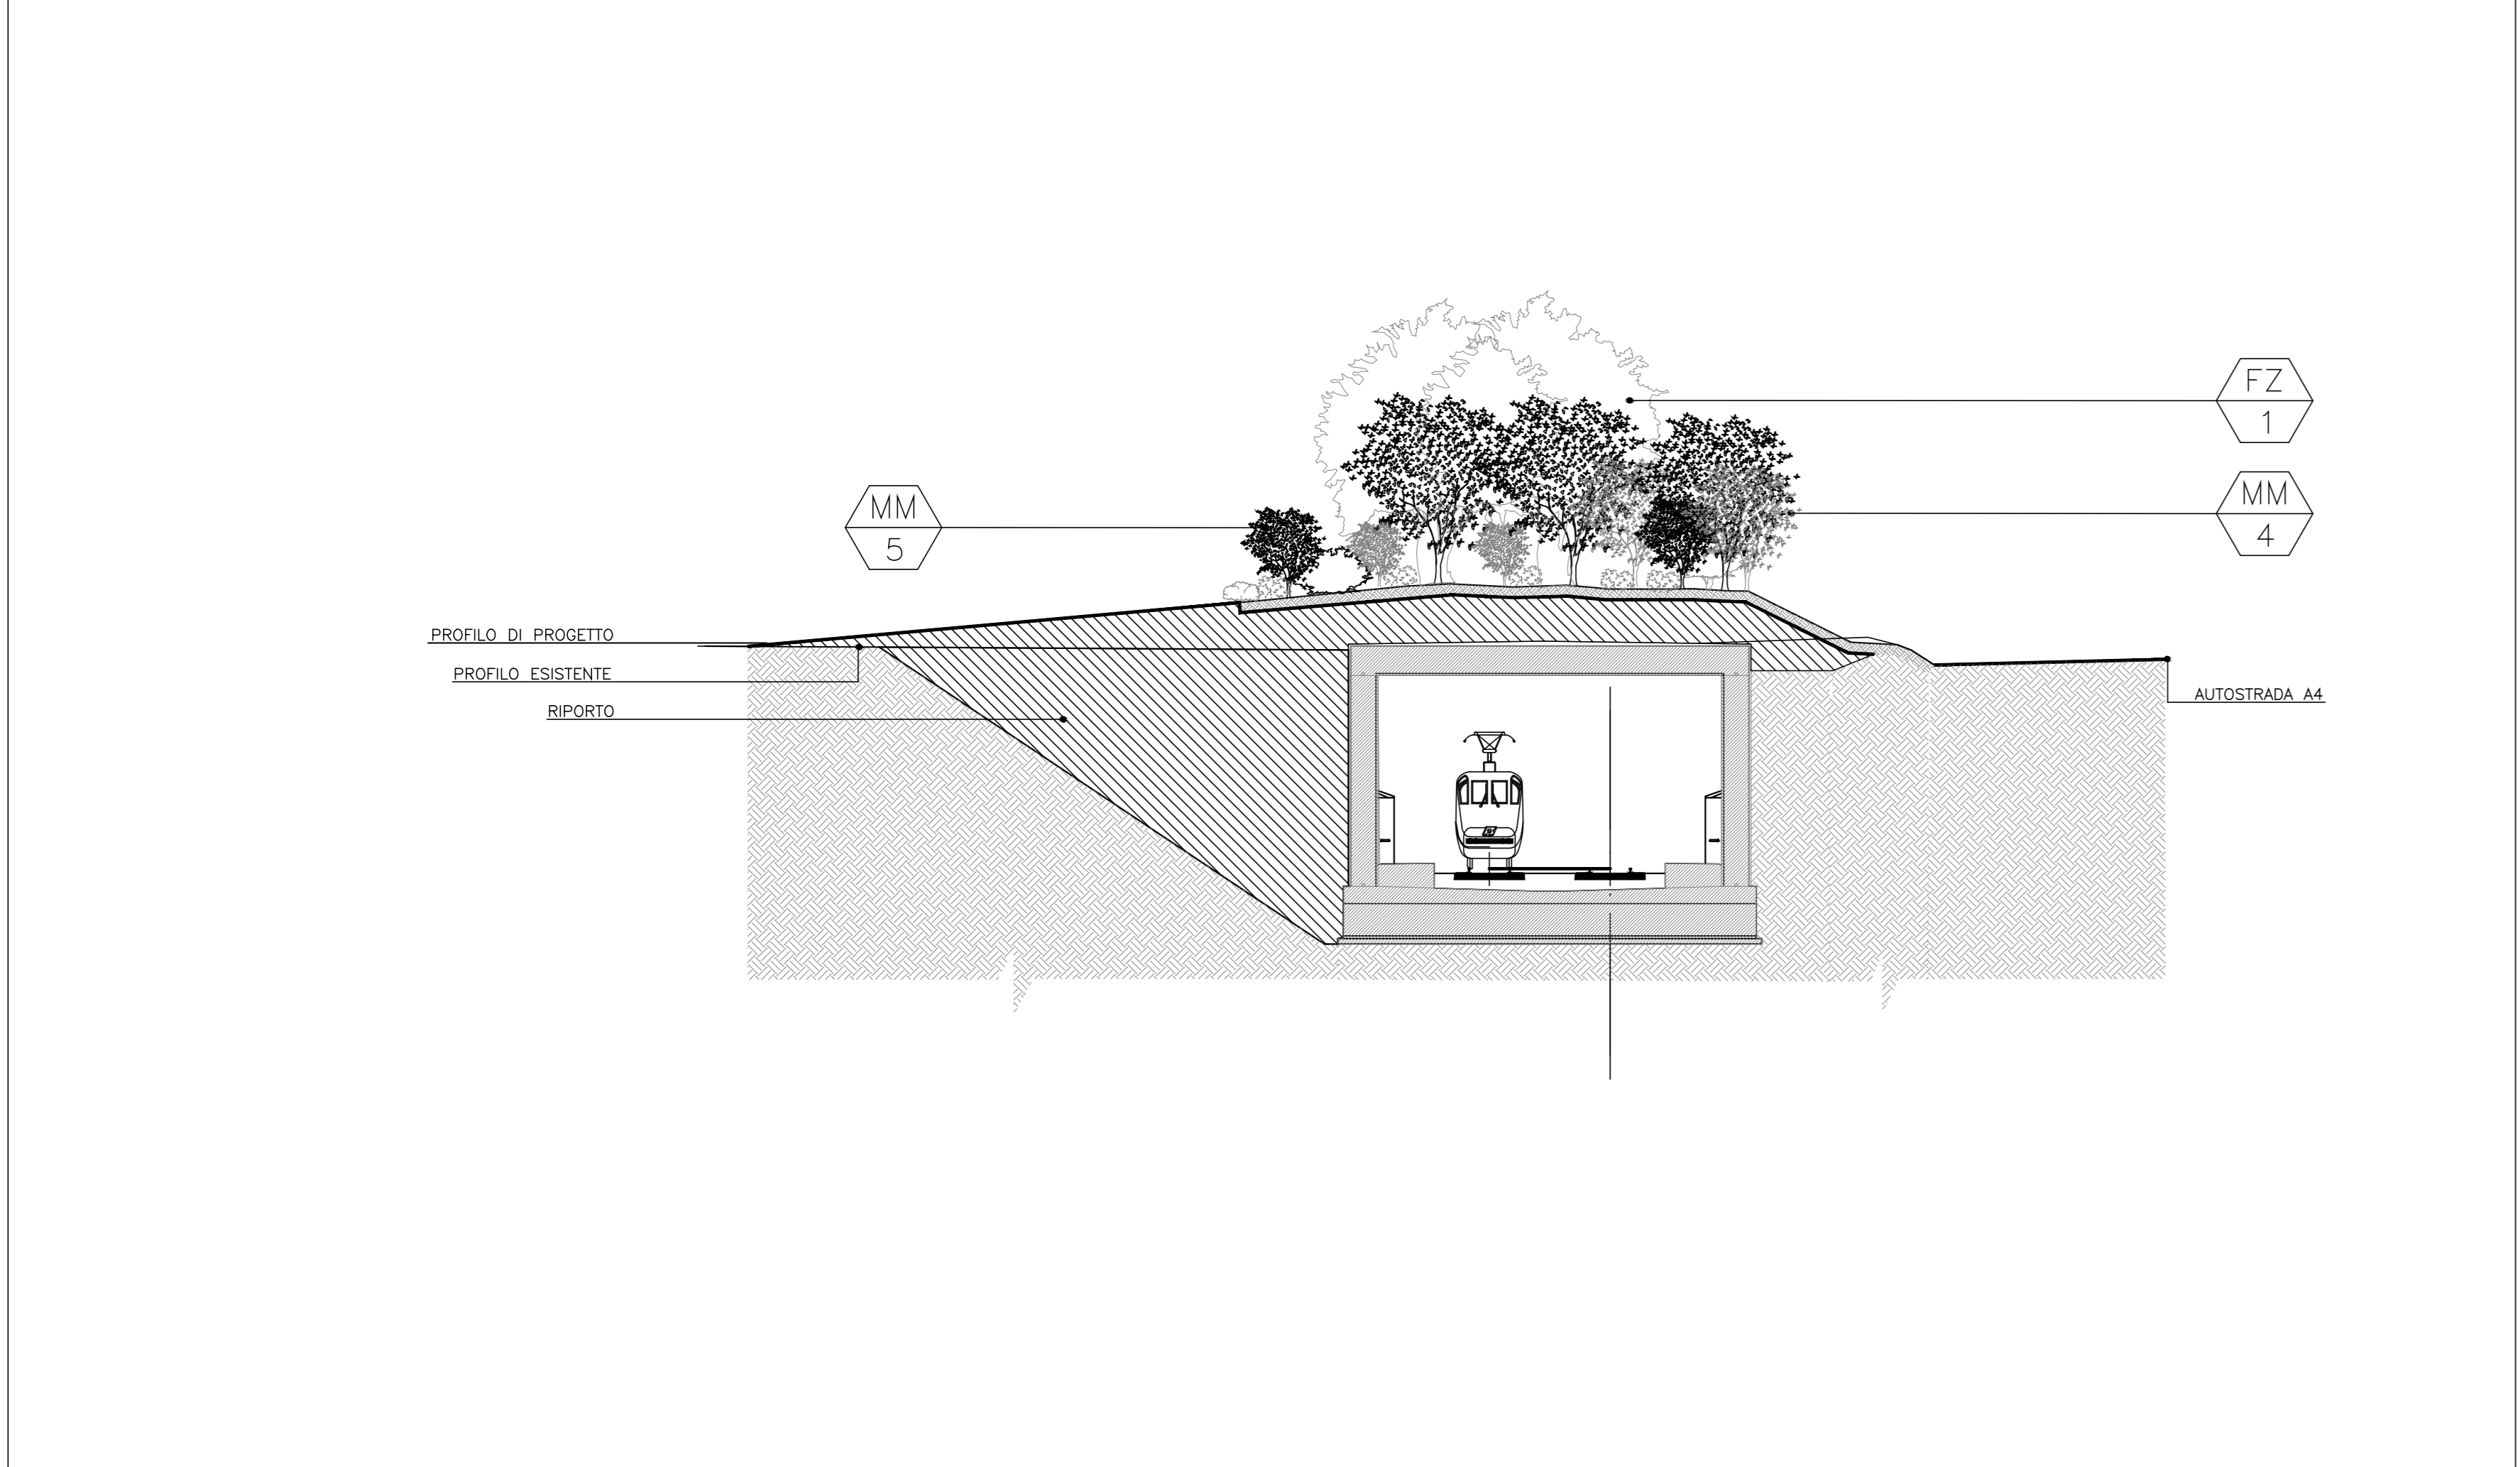


Sezione GG
 Scala 1:200

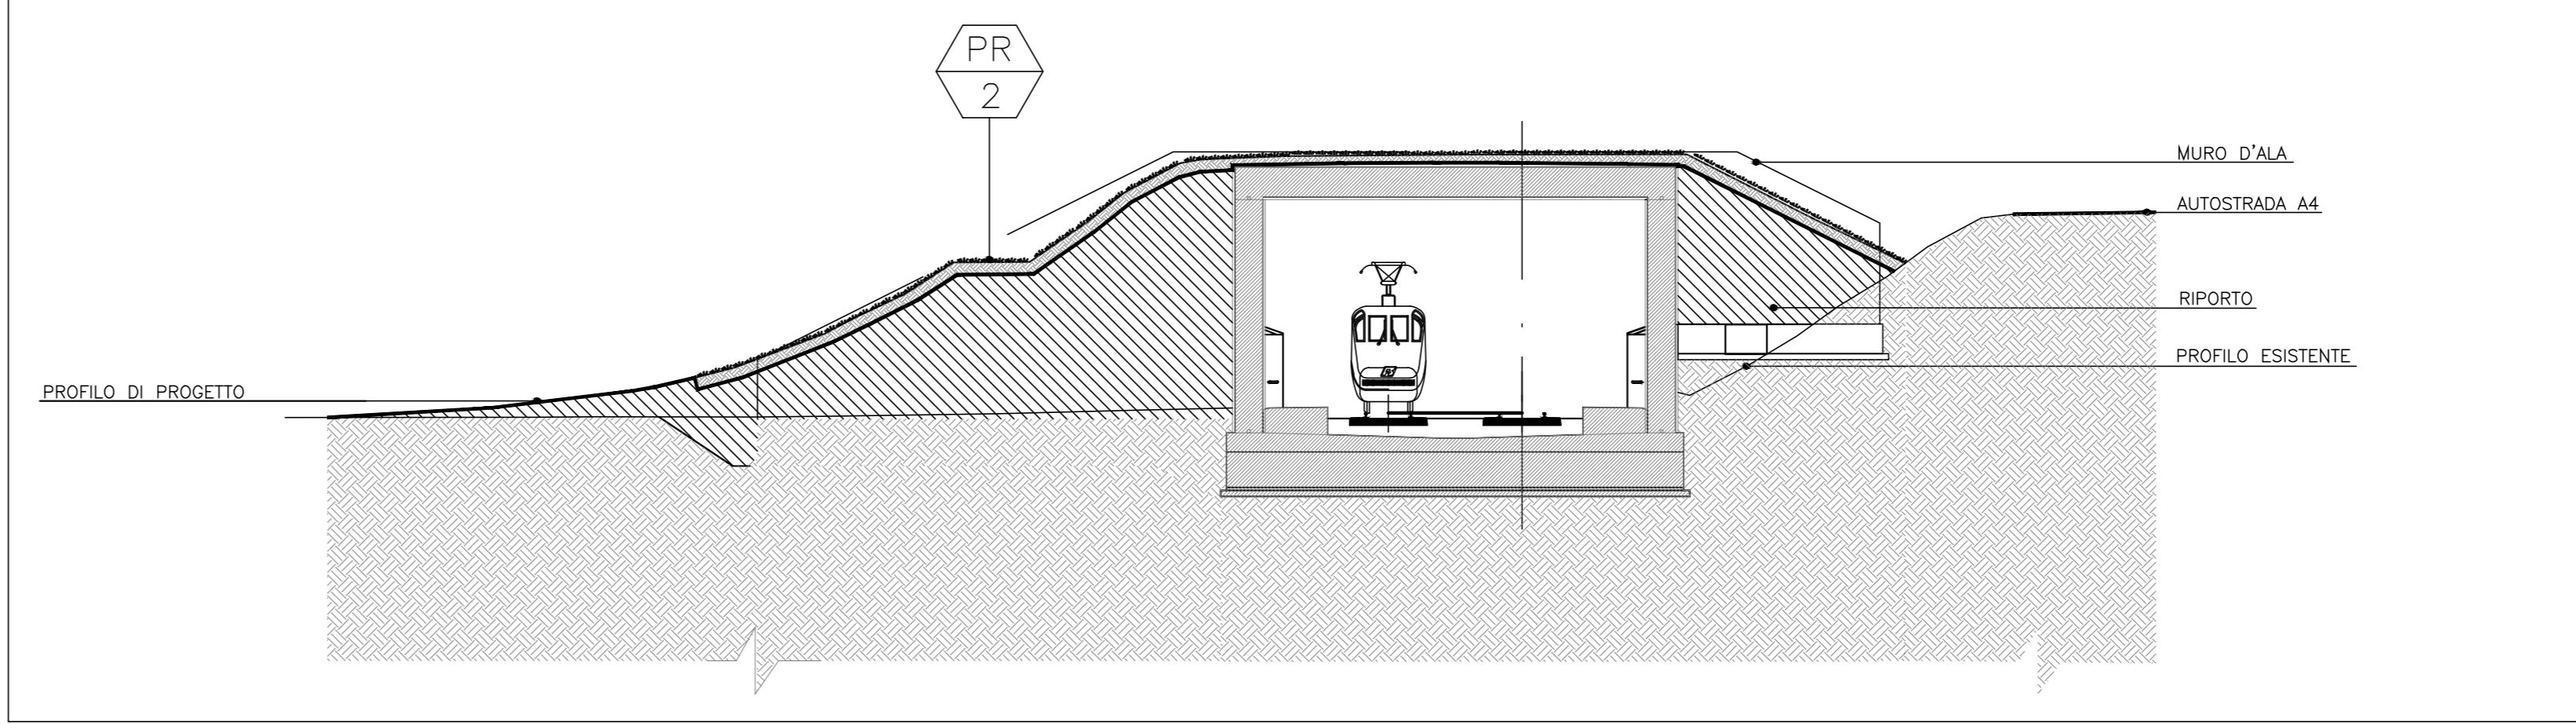


Sezione MM
 Scala 1:200

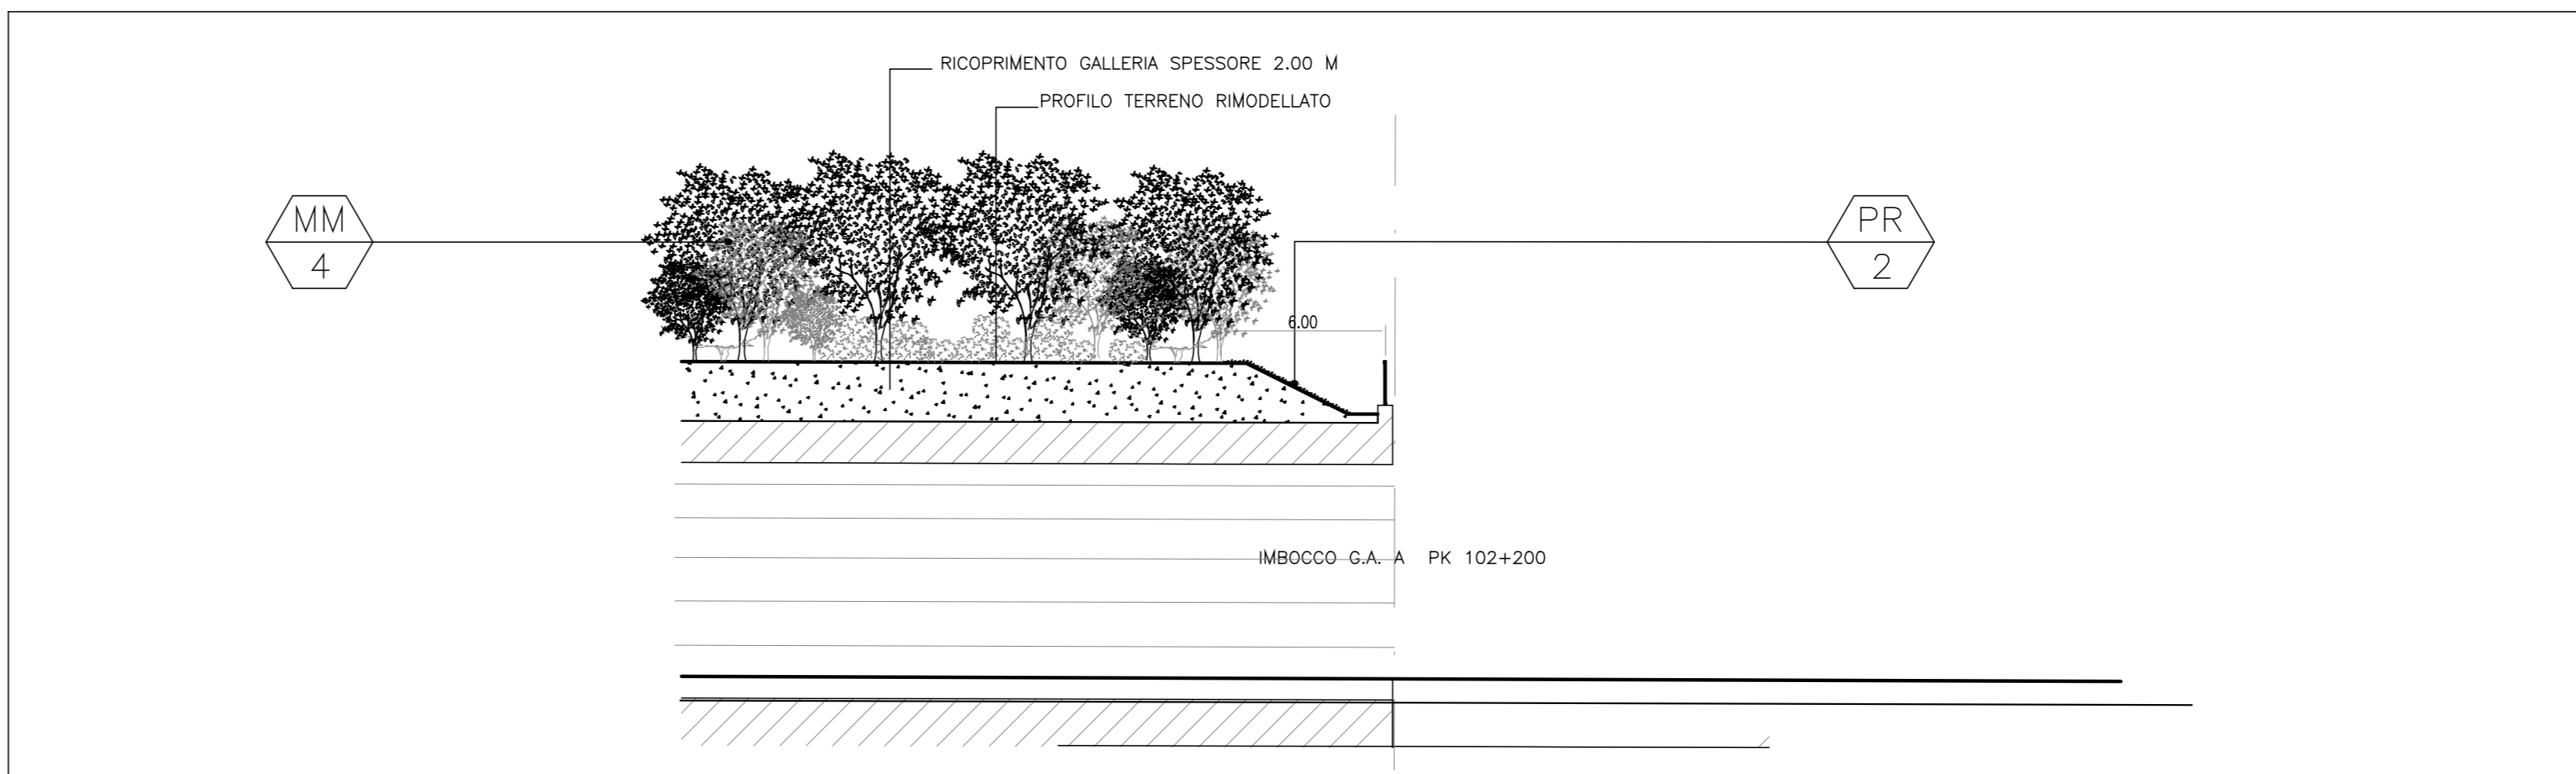

Sezione longitudinale imbocco galleria artificiale lato Verona, km 102+200
 Scala 1:200

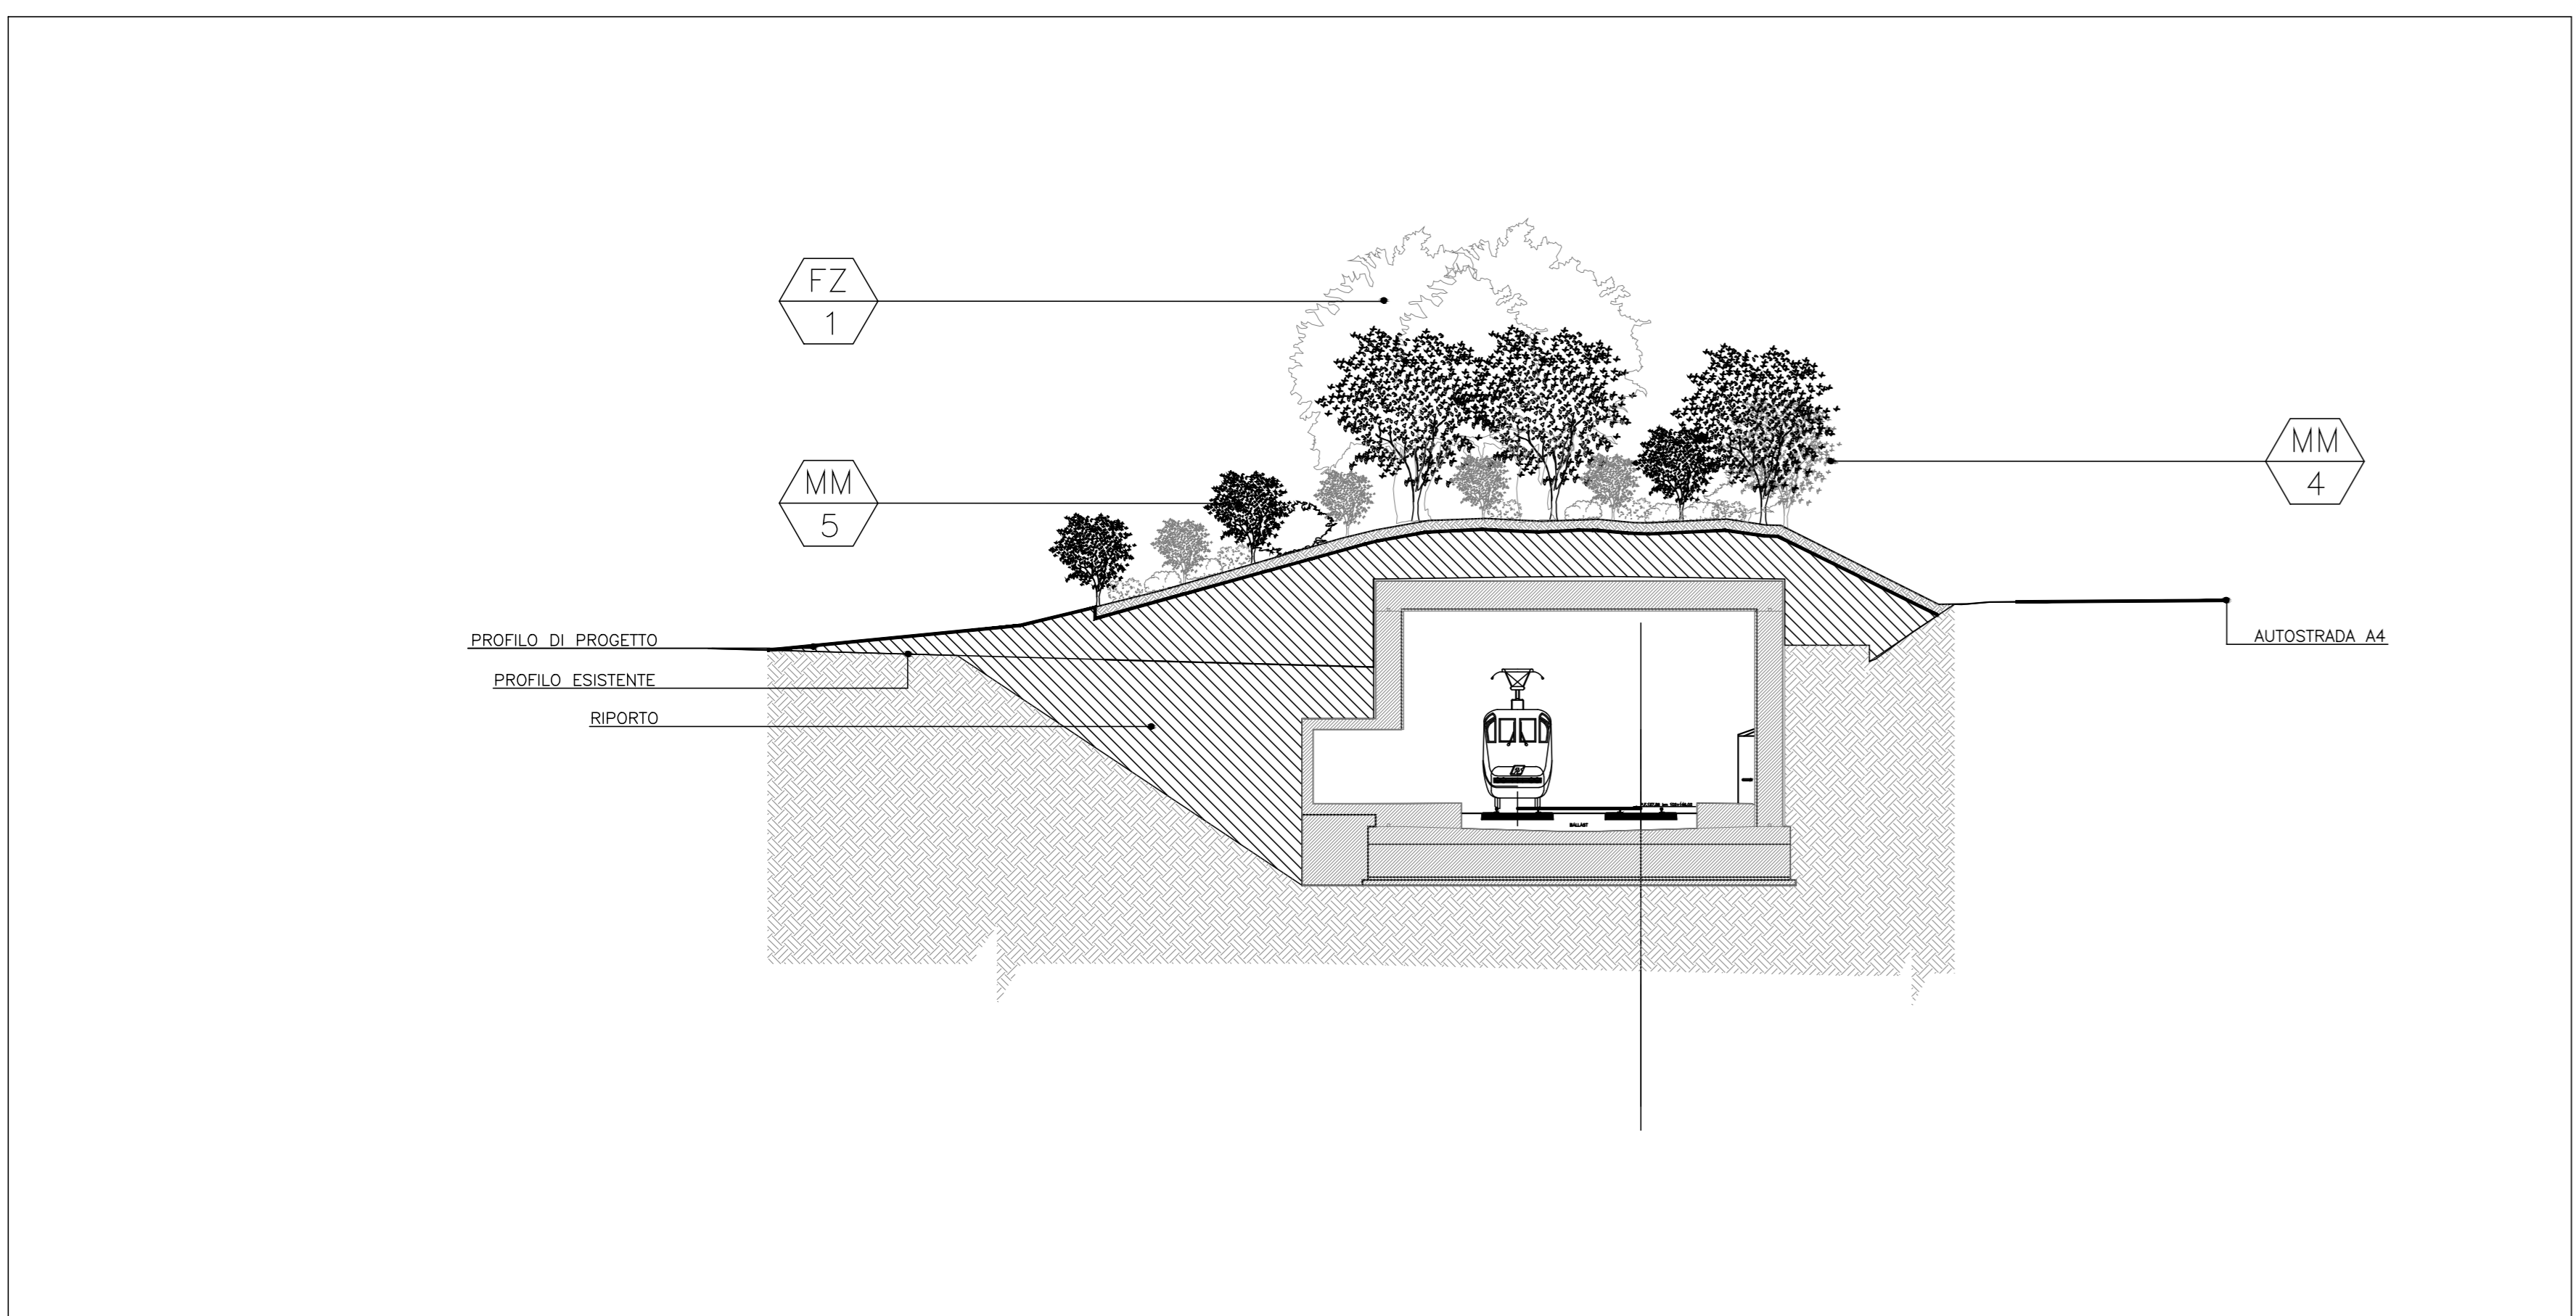

Sezione HH
 Scala 1:200

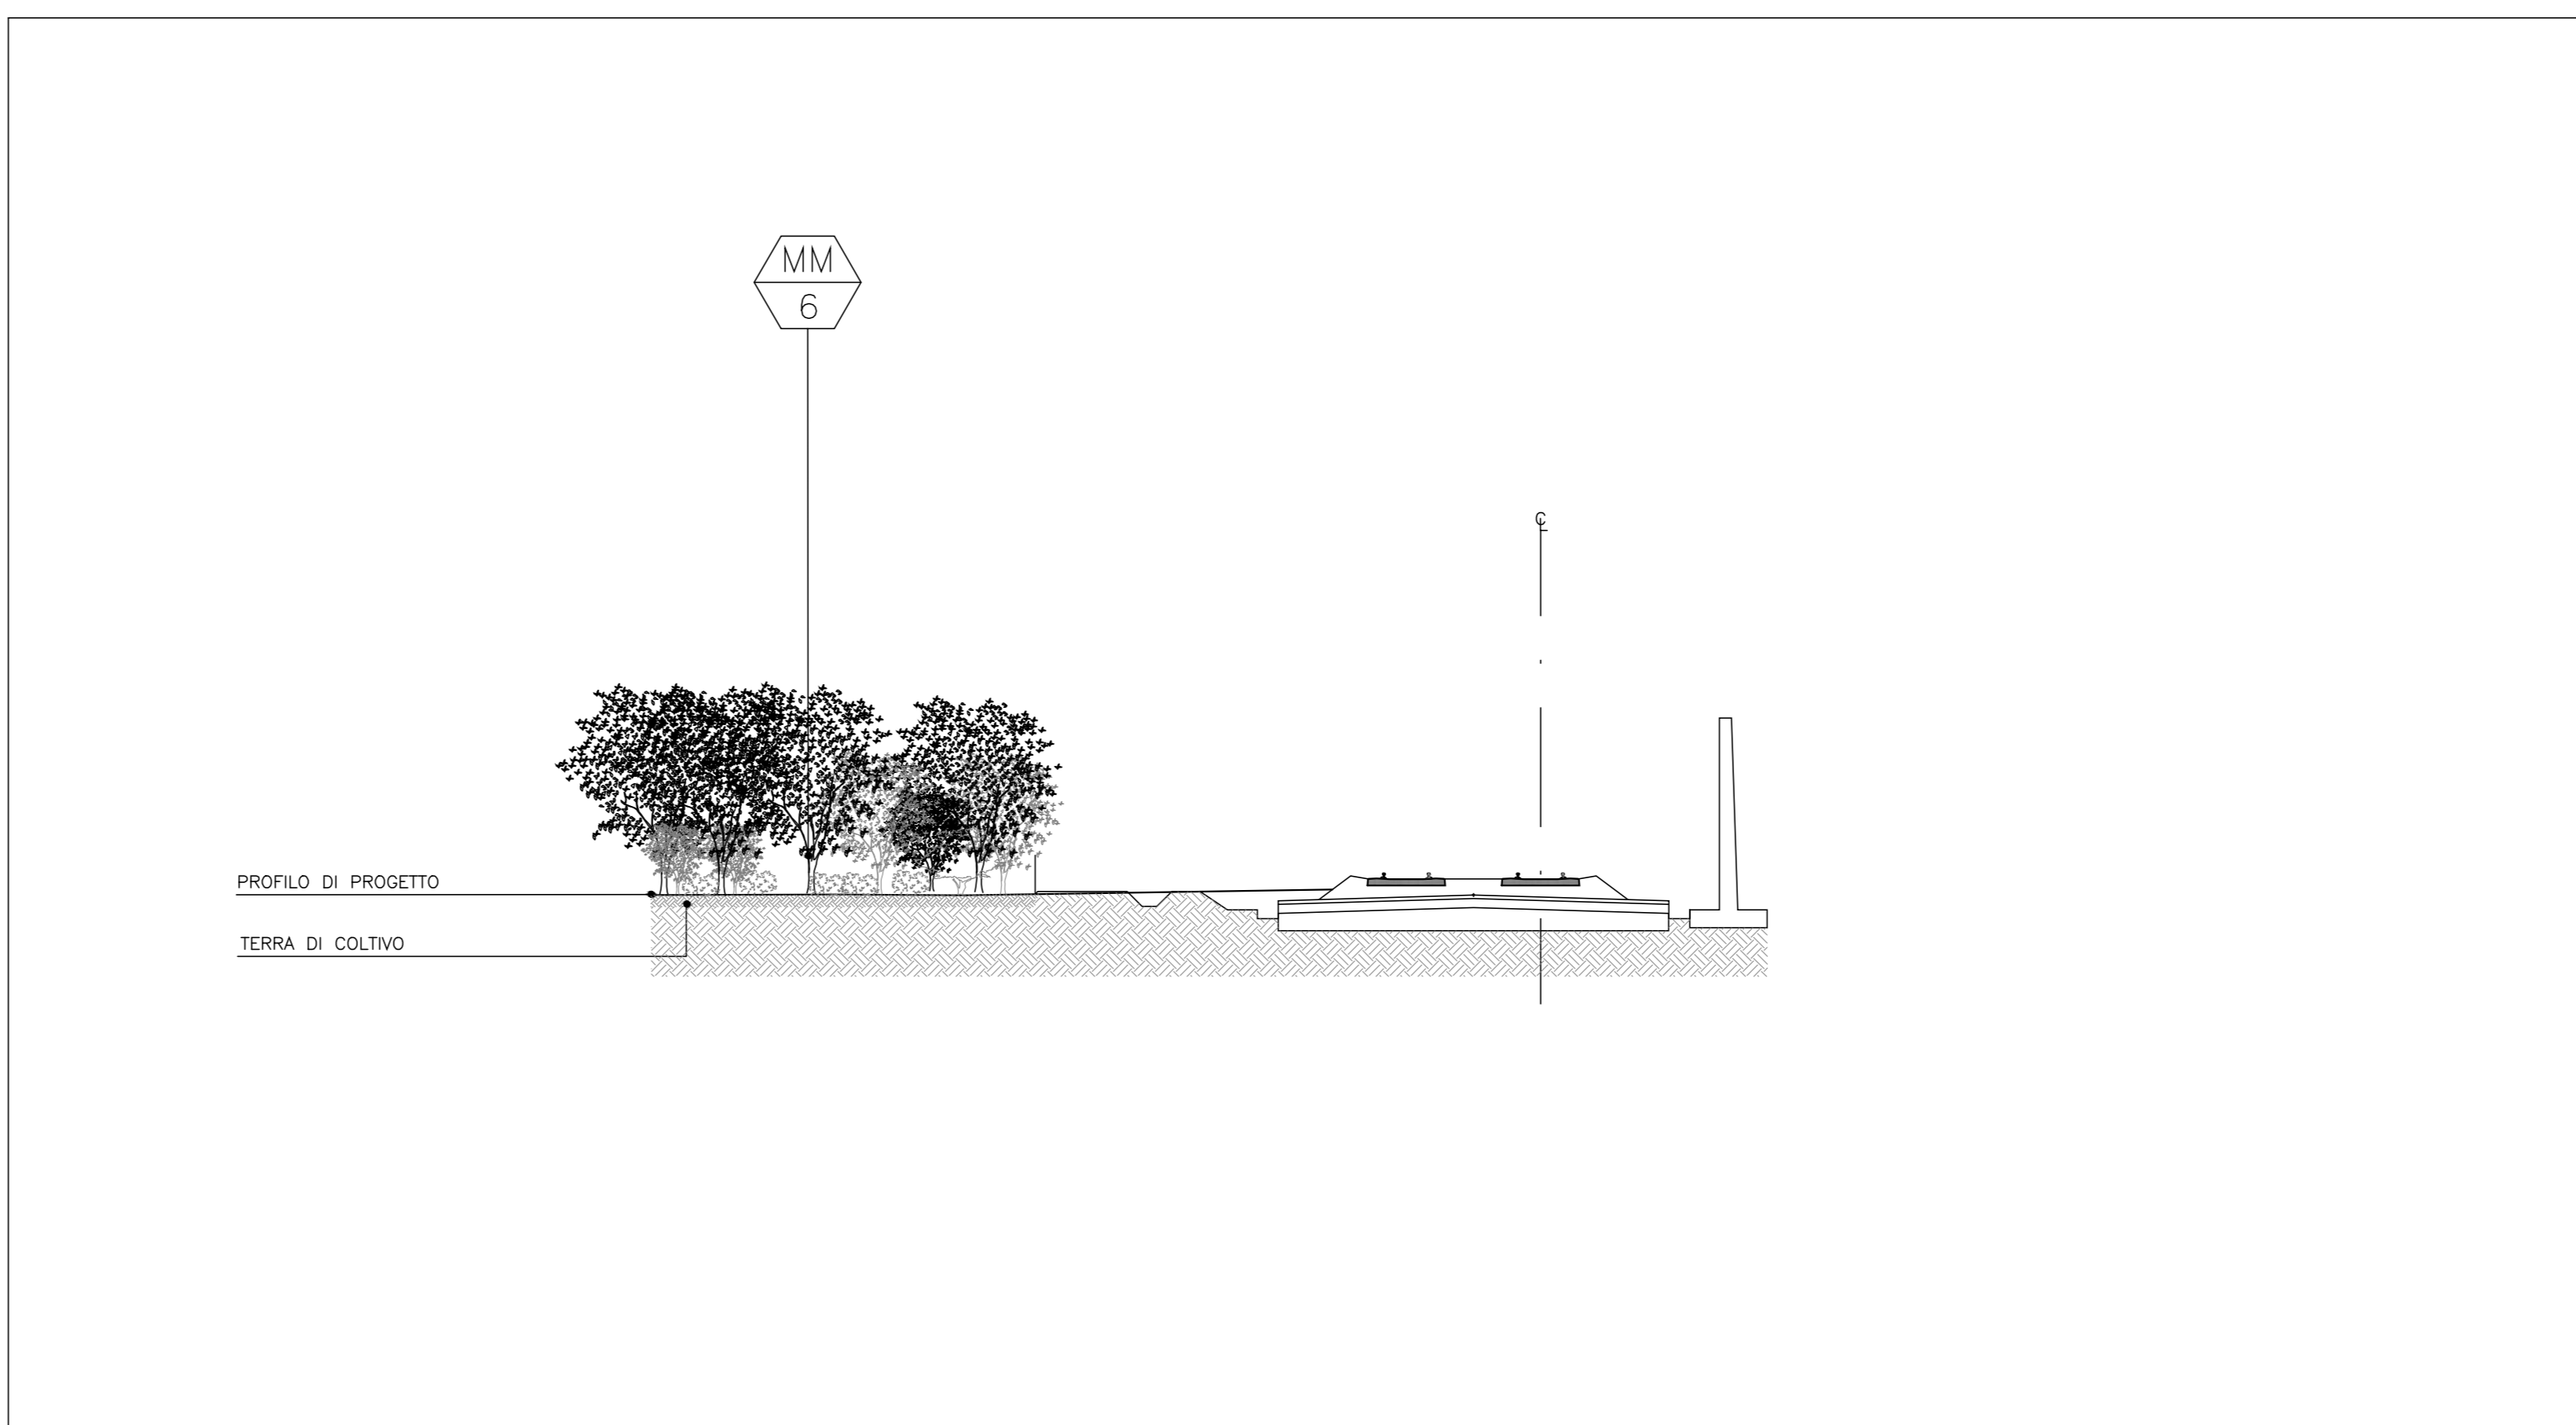

Sezione NN
 Scala 1:200