




Sezione AA  
Scala 1:200

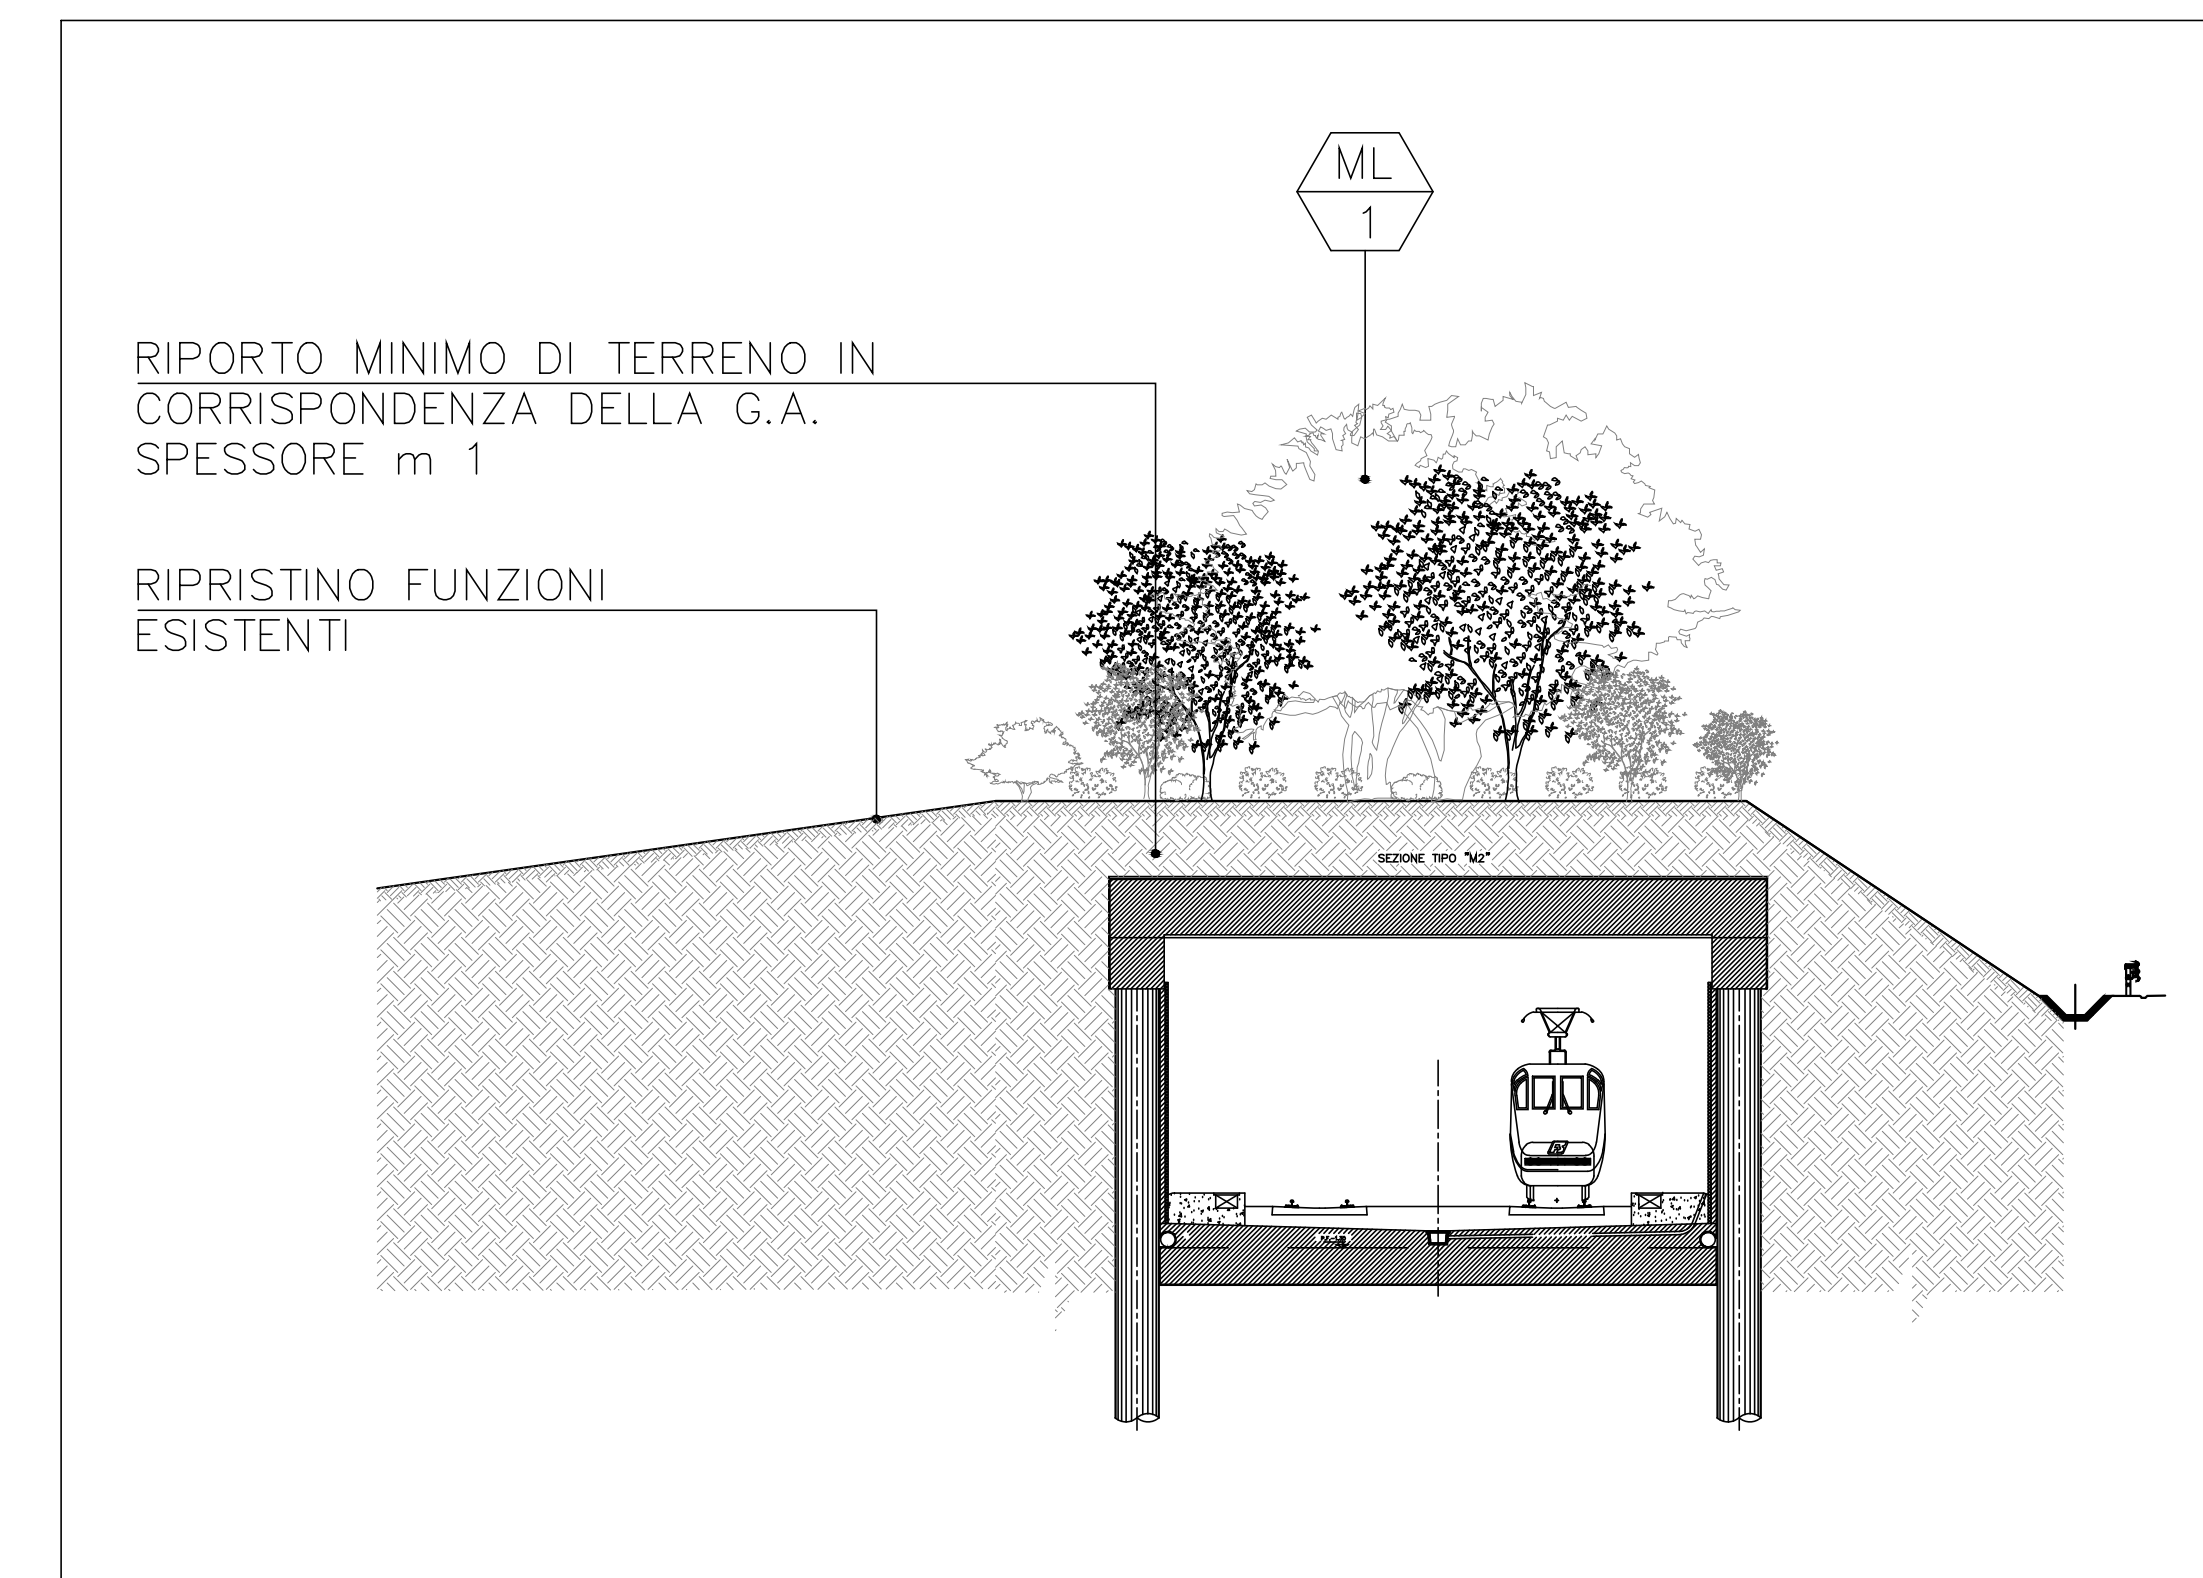


Sezione BB  
Scala 1:200

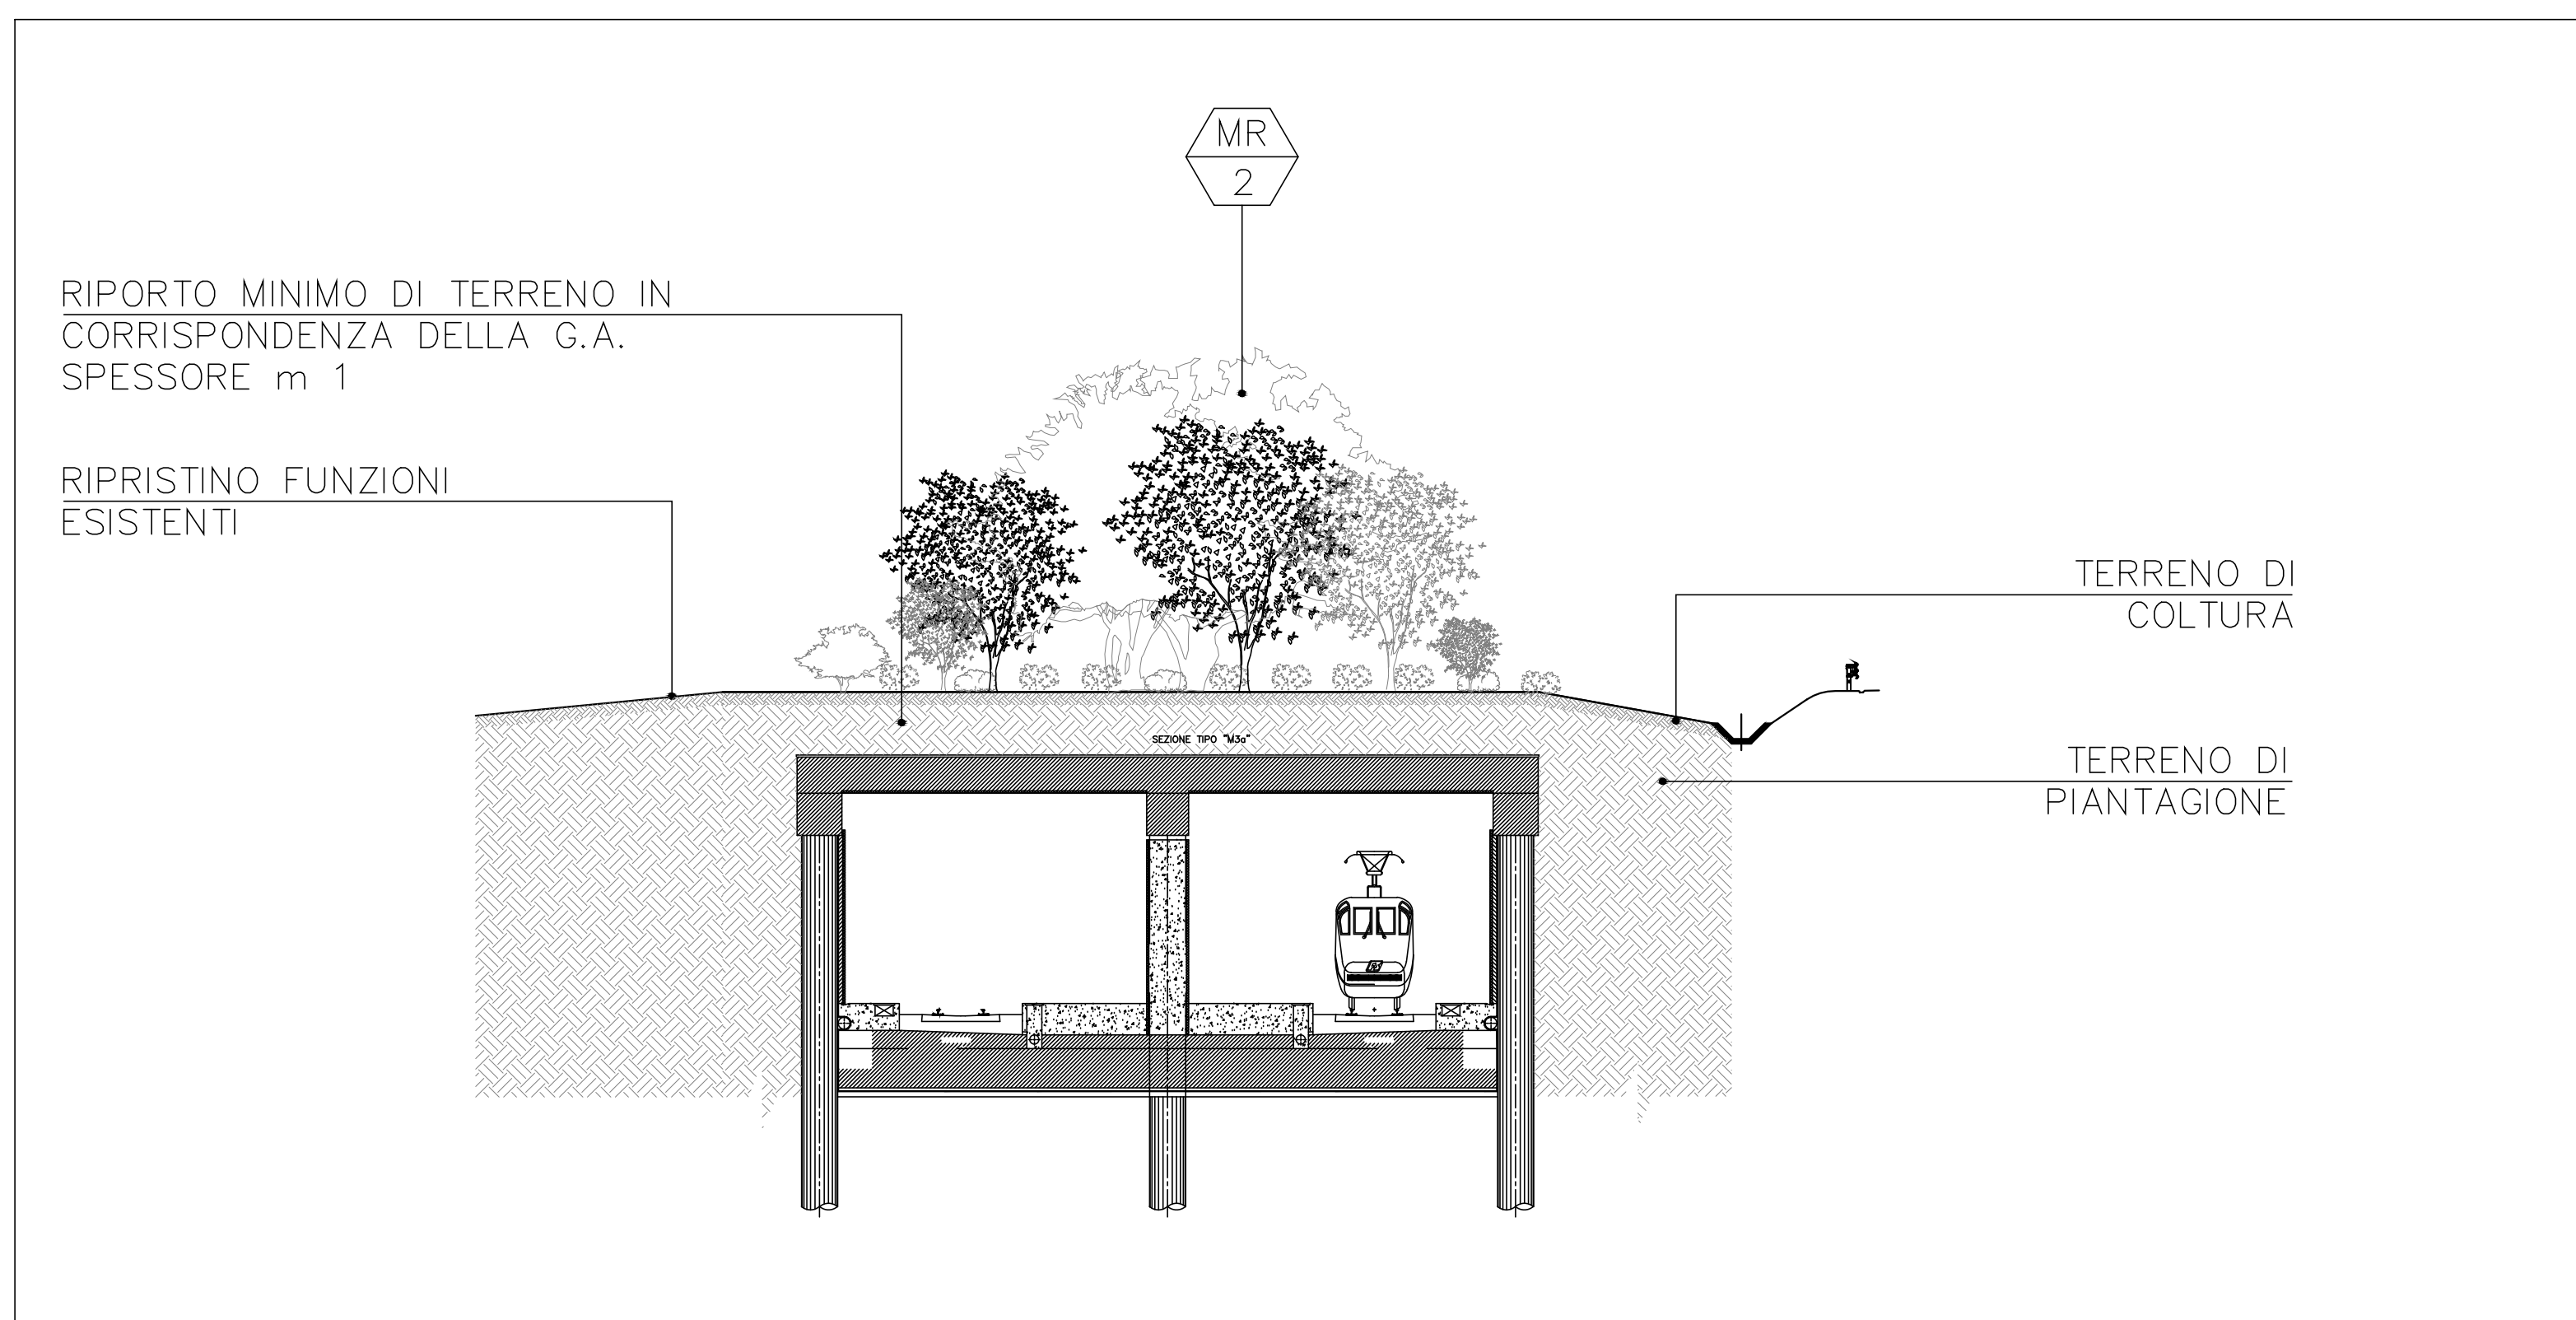

Sezione CC  
Scala 1:200

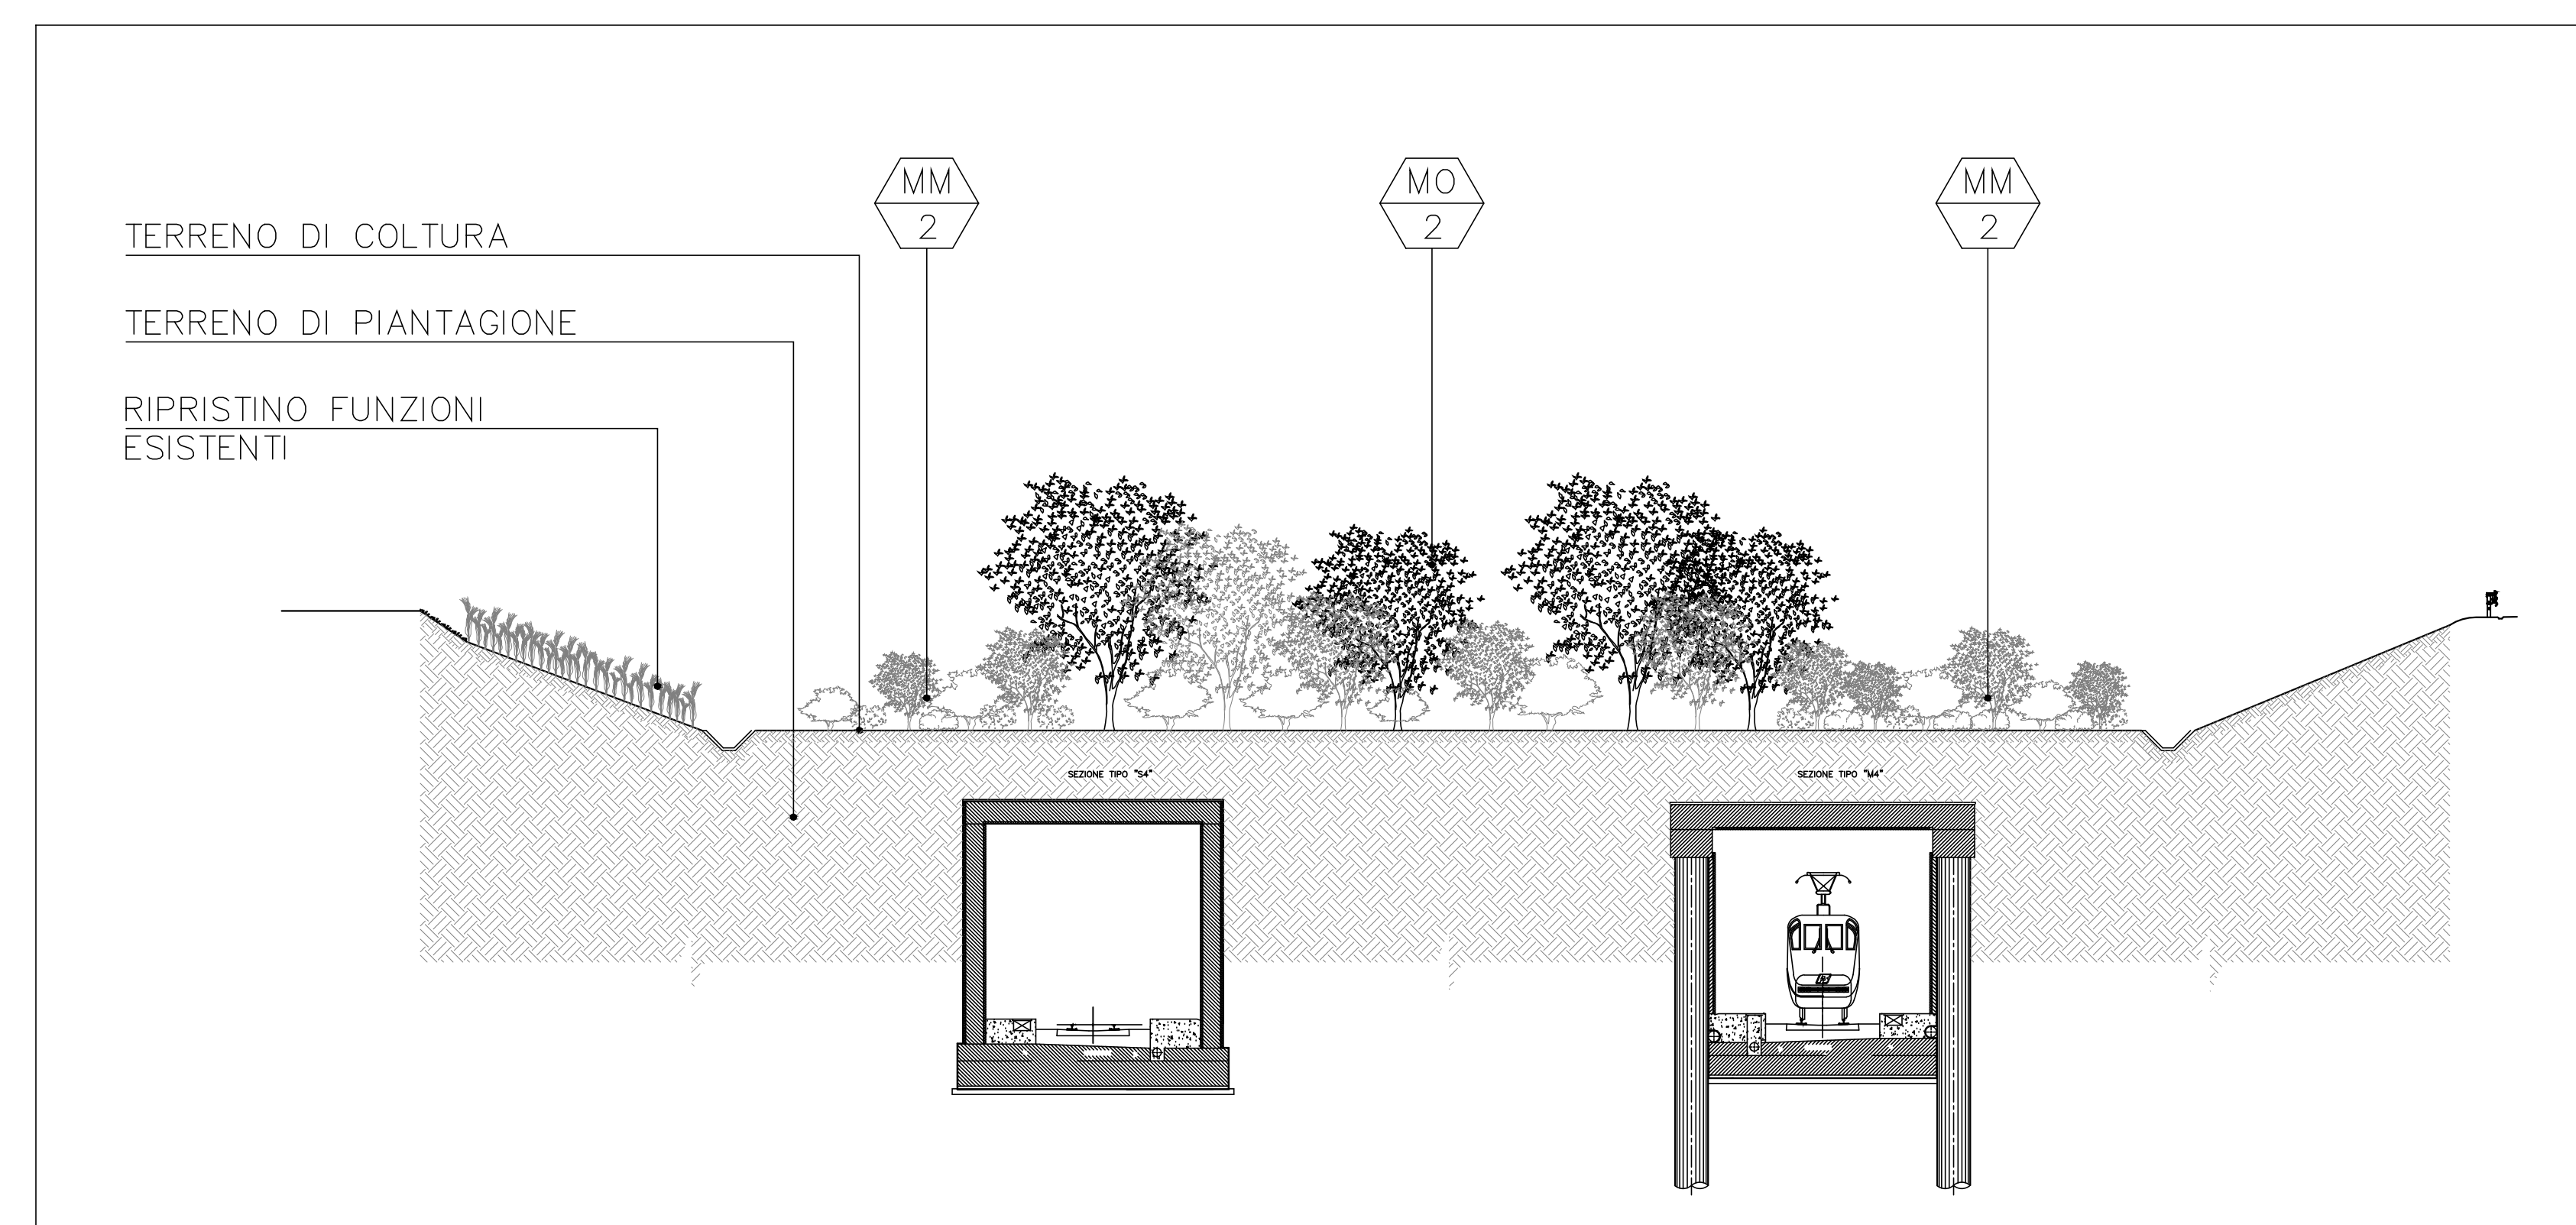

Sezione DD  
Scala 1:200

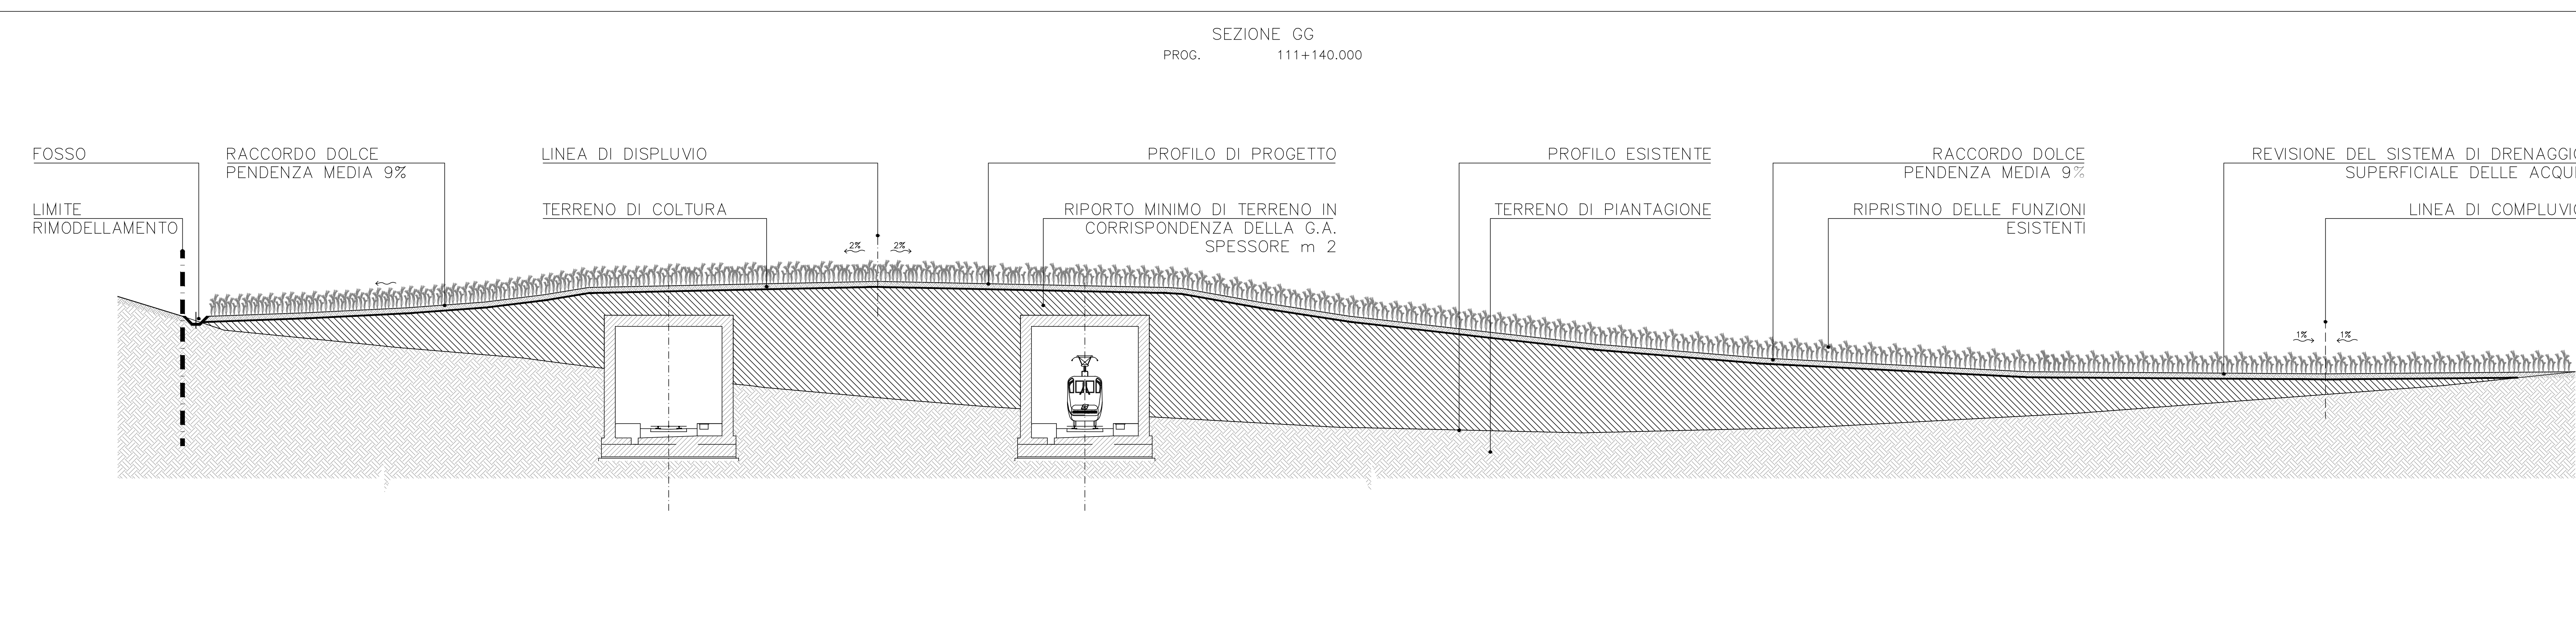


Sezione EE  
Scala 1:200

DISEGNI DI RIFERIMENTO

DESCRIZIONE	CODICE
GA LONATO OVEST GA06	P0BV07
Opere di mitigazione a verde LONATO - Planimetria 1/5	A20200DE2P7M0007019
Opere di mitigazione a verde LONATO - Planimetria 2/5	A20200DE2P7M0007020
Opere di mitigazione a verde LONATO - Planimetria 3/5	A20200DE2P7M0007021
Opere di mitigazione a verde LONATO - Planimetria 4/5	A20200DE2P7M0007022
Opere di mitigazione a verde LONATO - Planimetria 5/5	A20200DE2P7M0007023
Opere di mitigazione a verde LONATO - Relazione	A20200DE2P7M0007018

IL CODICE COMMESSA "A202" E' STATO SOSTITUITO CON "IN05"

NOTE GENERALI

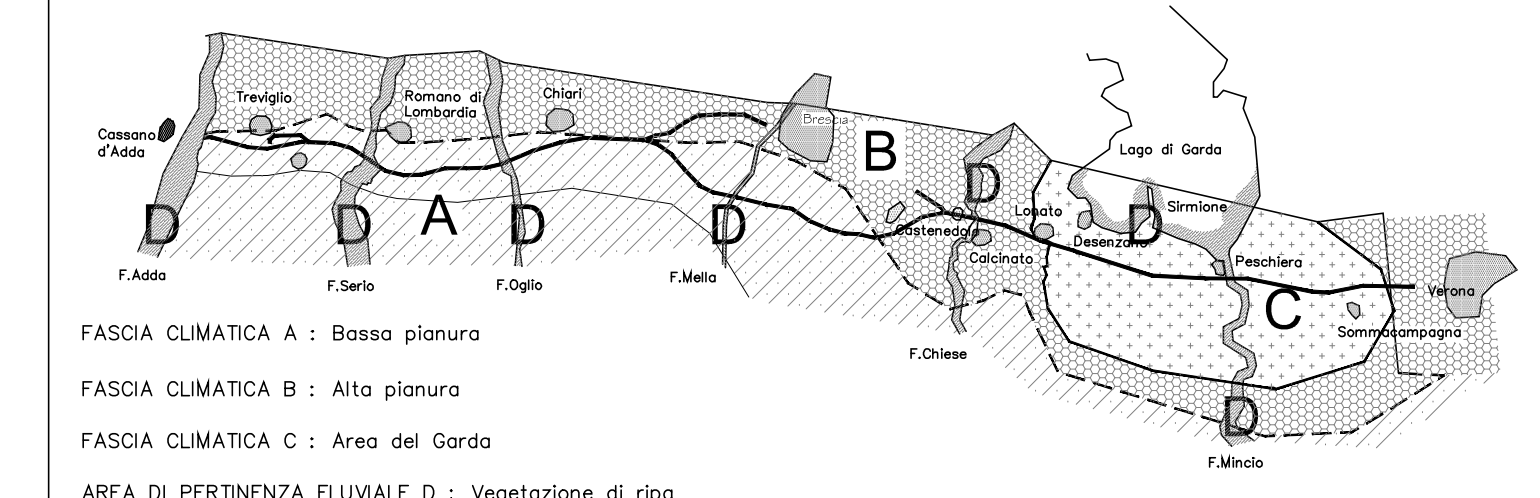


FASCE CLIMATICHE: A: Bassa pianura  
B: Alta pianura  
C: Area del Garda  
AREA DI PERTINENZA FLUVIALE D: Vegetazione di ripa

LEGENDA

MOVIMENTI DI TERRA

- Terreno di piantagione
- Terreno di coltura
- Profilo di progetto
- Indicazione tipologica

QUADRO DI UNIONE

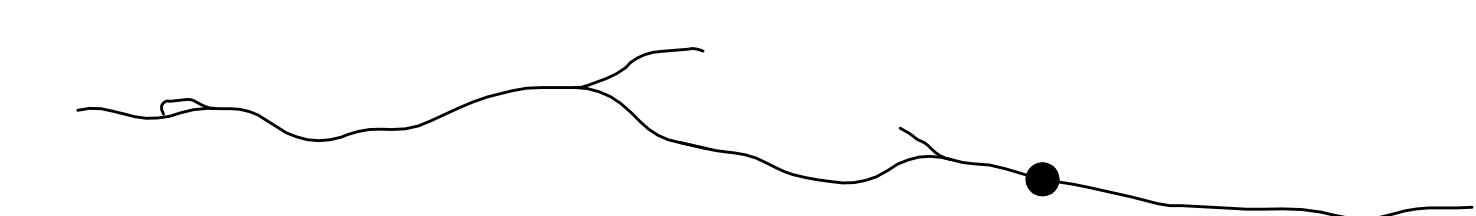

COMMITTENTE: **RFI** RETE FERROVIARIA ITALIANA GRUPPO FERROVIE DELLO STATO ITALIANO

ALTA SOVRIGLIANZA: **ITALFERR** GRUPPO FERROVIE DELLO STATO ITALIANO

GENERAL CONTRACTOR: **Cepav due**

INFRASTRUTTURE FERROVIARIE STRATEGICHE DEFINITE DALLA LEGGE OBIETTIVO N. 443/01  
LINEA A.V. /A.C. TORINO - VENEZIA Tratta MILANO - VERONA  
Lotto funzionale Brescia-Verona  
PROGETTO DEFINITIVO

Opere di mitigazione a verde LONATO - Sezioni 1/2

ALTA SOVRIGLIANZA: **ITALFERR**

COMMESSA	LOTTO	FASE	ENTE	TIPO DOC.	OPERAZIONE	PROGR.	REV.	SCALA
IN05	01	D	EE2	XX	IM0007	033	0	1:200

Rev.	Data	Descrizione	Redatto	Data	Verificato	Data	Approvato	Data	Autorizzato/Data
0	31/03/14	EMISSIONE PER CDS	[Signature]	31/03/14	[Signature]	31/03/14	[Signature]	31/03/14	Cepav due Project Director
1									
2									
3									