



Sezione FF  
Scala 1:200

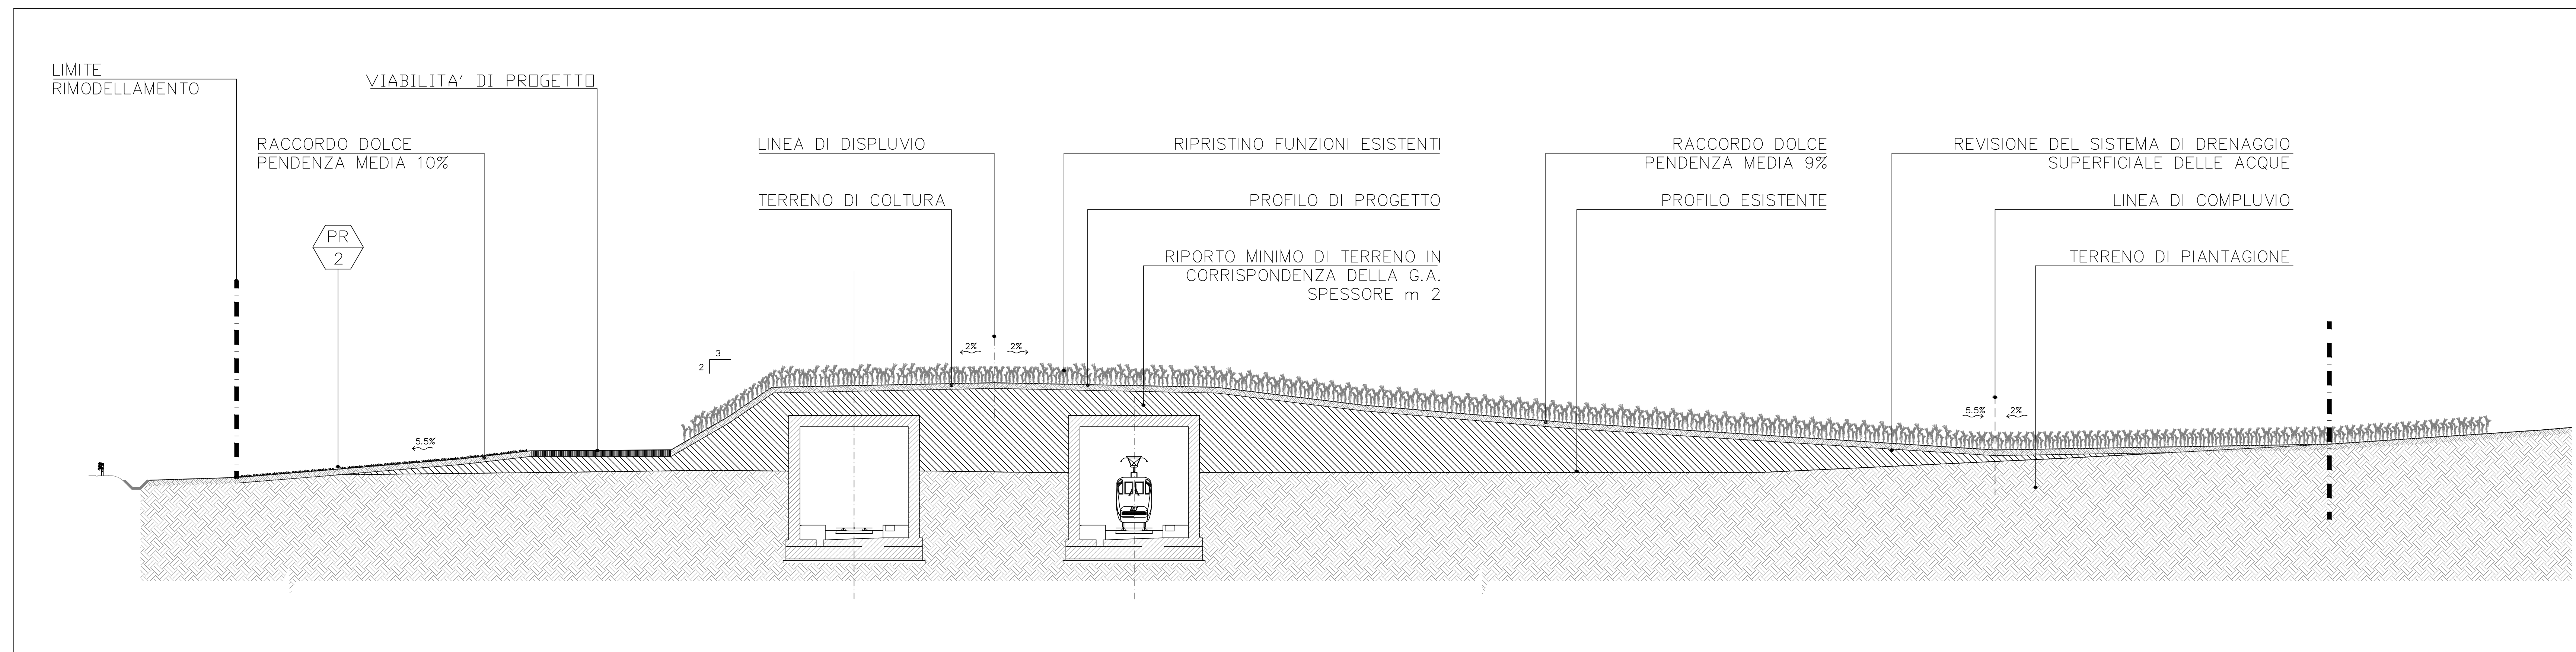

Sezione GG  
Scala 1:200

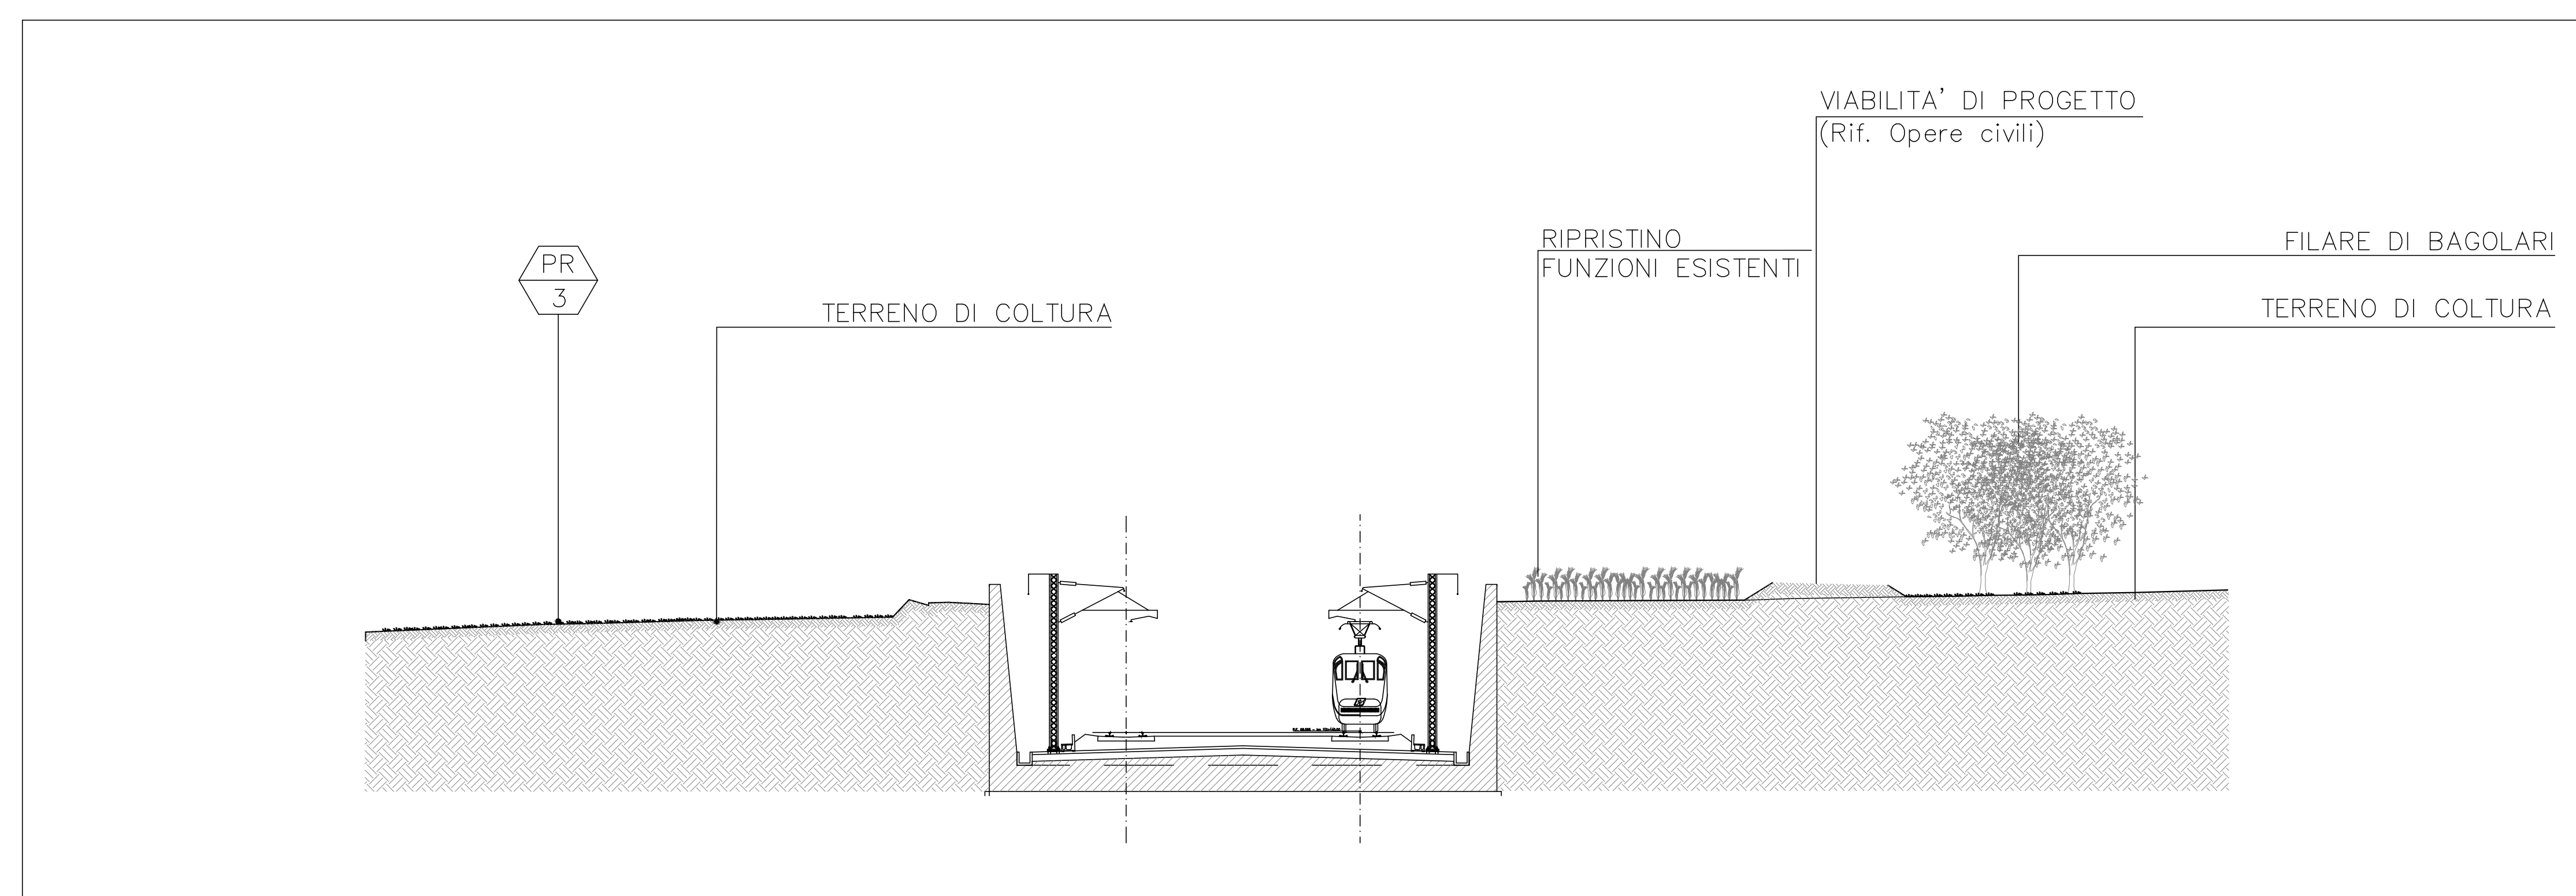


Sezione HH  
Scala 1:200

DISEGNI DI RIFERIMENTO

DESCRIZIONE	CODICE
GA LONATO OVEST GA06	P0BV07
Opere di mitigazione a verde LONATO - Planimetria 1/5	A20200DE2P7M0007019
Opere di mitigazione a verde LONATO - Planimetria 2/5	A20200DE2P7M0007020
Opere di mitigazione a verde LONATO - Planimetria 3/5	A20200DE2P7M0007021
Opere di mitigazione a verde LONATO - Planimetria 4/5	A20200DE2P7M0007022
Opere di mitigazione a verde LONATO - Planimetria 5/5	A20200DE2P7M0007023
Opere di mitigazione a verde LONATO - Relazione	A20200DE2P7M0007018

IL CODICE COMMESSA "A202" E' STATO SOSTITUITO CON "IN05"

NOTE GENERALI

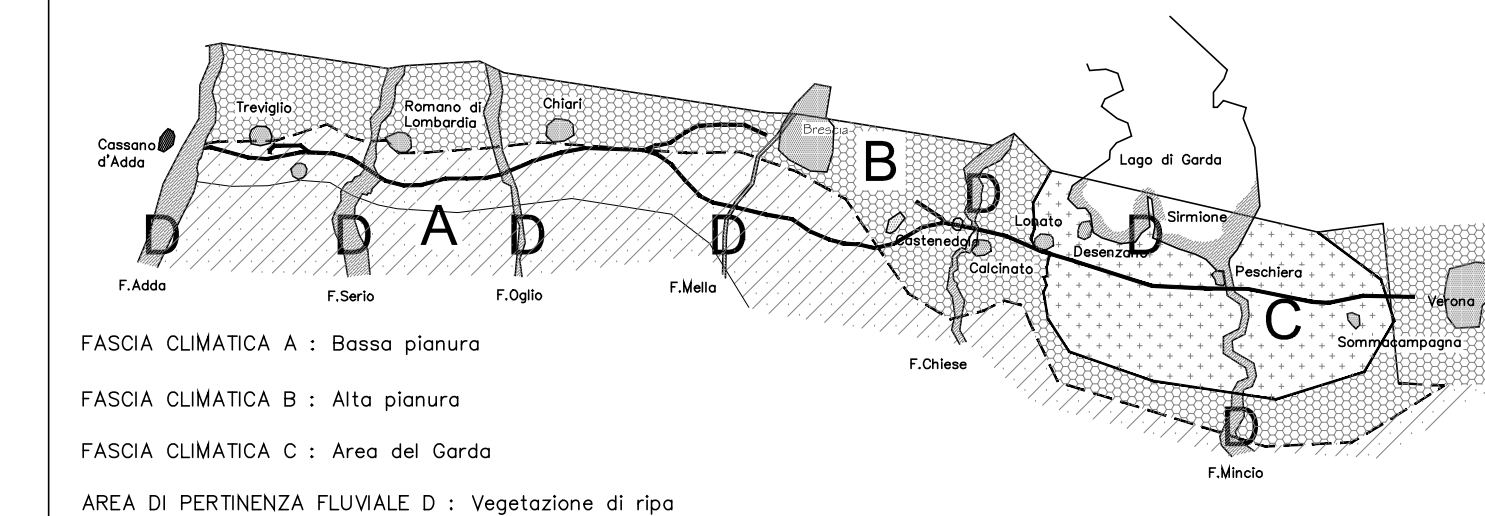


LEGENDA

MOVIMENTI DI TERRA

- Terreno di piantazione
- Terreno di coltura
- Profilo di progetto
- Profilo esistente
- Indicazione tipologica

LA MITIGAZIONE MT AL DI SOPRA DELL'BOCCO DELLA GALLERIA E' STATA POSIZIONATA DOVE L'ENTITA' DEL RITOMBAMENTO LO CONSENTE

QUADRO DI UNIONE

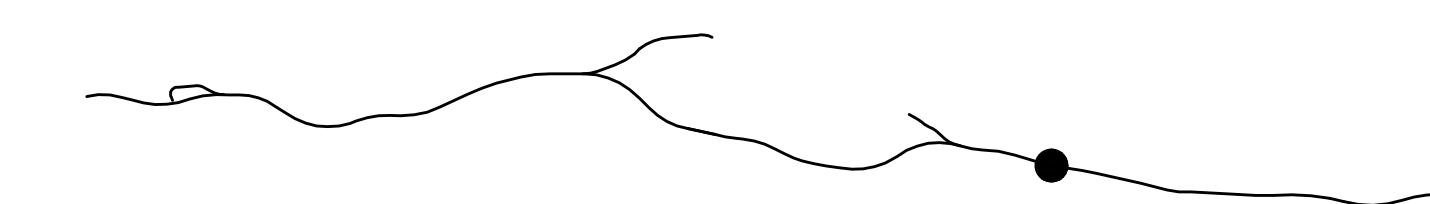

COMMITTENTE:



ALTA SORVEGLIANZA:



GENERAL CONTRACTOR:



INFRASTRUTTURE FERROVIARIE STRATEGICHE DEFINITE DALLA LEGGE OBIETTIVO N. 443/01  
LINEA A.V. /A.C. TORINO - VENEZIA Tratta MILANO - VERONA  
Lotto funzionale Brescia-Verona  
PROGETTO DEFINITIVO

Opere di mitigazione a verde LONATO - Sezioni 2/2

ALTA SORVEGLIANZA

Verificato	Data	Approvato	Data

COMMESSA	LOTTO	FASE	ENTE	TIPO DOC.	OPERAZIONE	PROGR.	REV.	SCALA
IN05	01	D	EE2	XX	M0007	034	0	1:200

PROGETTAZIONE GENERAL CONTRACTOR									
Rev.	Data	Descrizione	Redatto	Data	Verificato	Data	Approvato	Data	Autorizzato/Data
0	31/03/14	EMMISSIONE PER CDS	...	31/03/14	...	31/03/14	...	31/03/14	Cepav due
1									
2									
3									