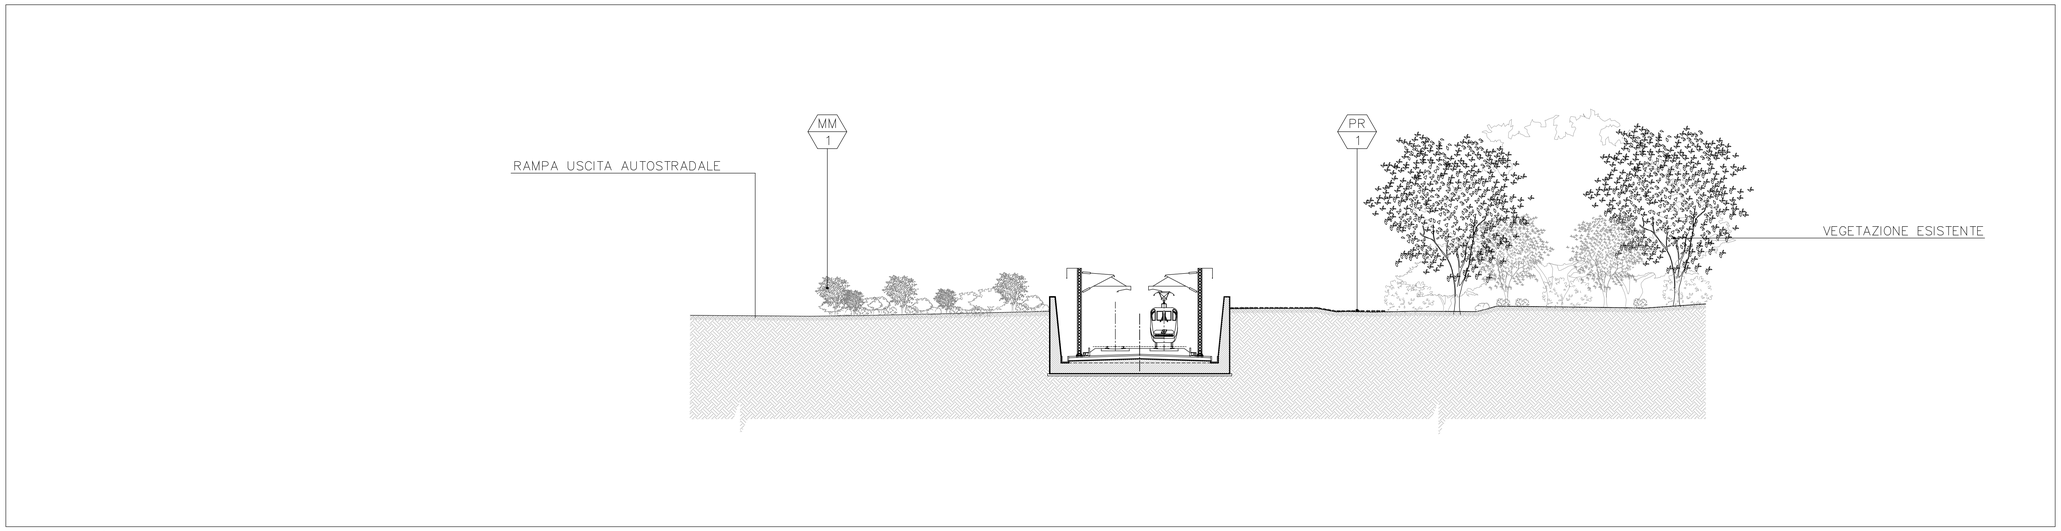

AA Sezione AA
Scala 1:200

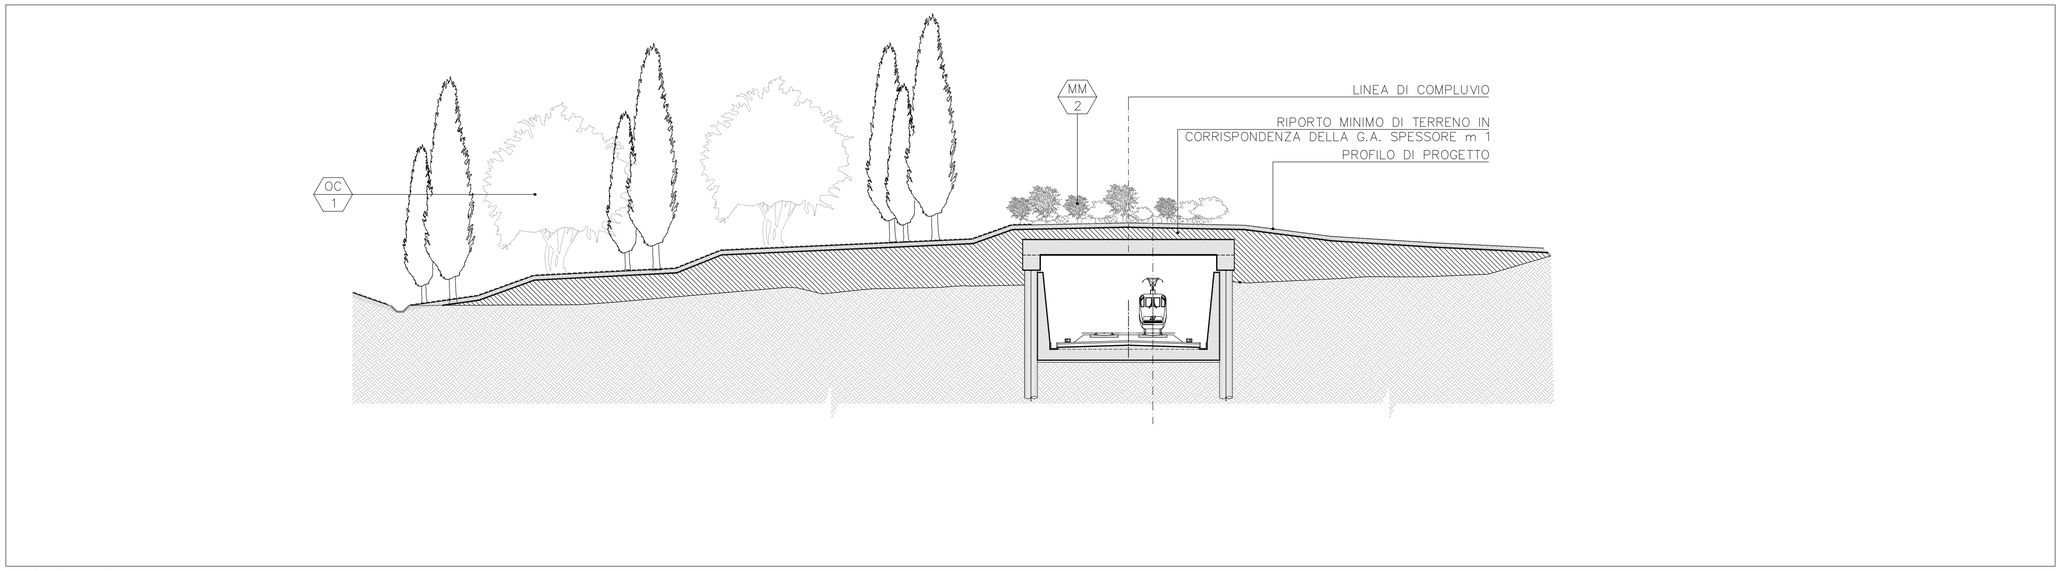

BB Sezione BB
Scala 1:200

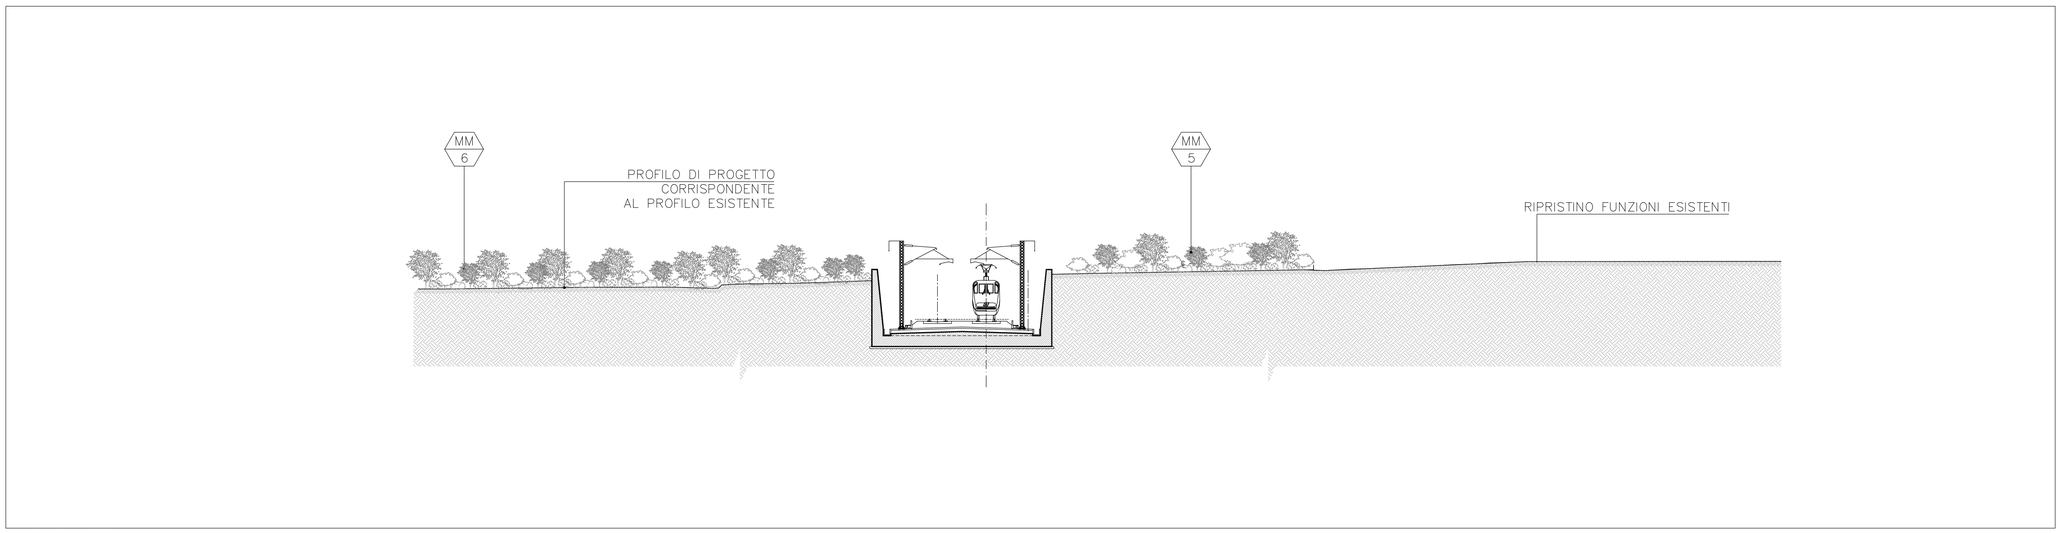

CC Sezione CC
Scala 1:200

DISEGNI DI RIFERIMENTO

DESCRIZIONE	CODICE
GA CASELLO DI SIRMIONE GA09	P08V10
Opere di mitigazione a verde SIRMIONE – Planimetria	A202DE2P7IM0007034
Opere di mitigazione a verde SIRMIONE – Relazione	A202DE2RGIM0007033

IL CODICE COMMESSA "A202" E' STATO SOSTITUITO CON "IN05"

NOTE GENERALI

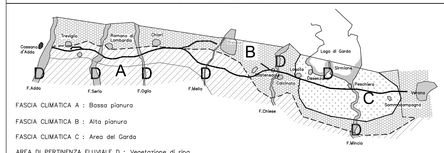

FASCIA CLIMATICA A : Bassa pianura

FASCIA CLIMATICA B : Alta pianura

FASCIA CLIMATICA C : Area del Garda

AREA DI PERTINENZA FLUVIALE D : Vegetazione di ripa

LEGENDA

MOVIMENTI DI TERRA

- Limite rimodellamento terreno
- Terreno di piantagione
- Terreno di coltivo
- Sterro
- Riporto
- Profilo di progetto
- MP 1 Indicazione tipologico

QUADRO DI UNIONE

COMMITTENTE:

RFI RETE FERROVIARIA ITALIANA
GRUPPO FERROVIE DELLO STATO ITALIANE

ALTA SORVEGLIANZA:

ITALFERR
GRUPPO FERROVIE DELLO STATO ITALIANE

GENERAL CONTRACTOR:

Cepav due

INFRASTRUTTURE FERROVIARIE STRATEGICHE DEFINITE DALLA LEGGE OBIETTIVO N. 443/01

LINEA A.V. /A.C. TORINO - VENEZIA Tratta MILANO - VERONA
Lotto funzionale Brescia-Verona
PROGETTO DEFINITIVO

Opere di mitigazione a verde SIRMIONE - Sezioni

ORDINE DEGLI INGEGNERI DELLA PROVINCIA DI MILANO
LAZZARI LAURA FEDERICA
Ingegneri
Sez. A
N. 23

IL PROGETTISTA INTEGRATORE
saipem spa
Services Sector
Direzione Ingegneria Civile Scalo di Milano
dell'ingegnere Laura Lazzari
iscritta ALL'ORDINE DEGLI INGEGNERI
di Milano
al civile e ambientale sez. A al progressivo 23 dell'informazione
N. 02.03.00.00 del 02/02/2009
Data 31/03/2014

ALTA SORVEGLIANZA ITALFERR

Verificato	Data	Approvato	Data

COMMESSA	LOTTO	FASE	ENTE	TIPO DOC.	OPERA/DISCIPLINA	PROGR.	REV.	SCALA
IN05	00	D	E2	WX	IM0007	035	0	1:200

PROGETTAZIONE GENERAL CONTRACTOR — Autorizzato/Data

Rev.	Data	Descrizione	Redatto	Data	Verificato	Data	Approvato	Data
0	31/03/14	EMISSIONE PER CDS	CONSSL	31/03/14	POLDIVAN	31/03/14	[illegible]	31/03/14
1								
2								
3								

Consorzio Cepav due
Project Director
Ing. F. Lombardi
Data: _____

Saipem S.p.a. COMM. 032121 — Data: 31/03/14 — File: 05977_04 .DWG

Progetto cofinanziato dalla Unione Europea

CUP: F81H91000000008

Scala di plot: 1: