



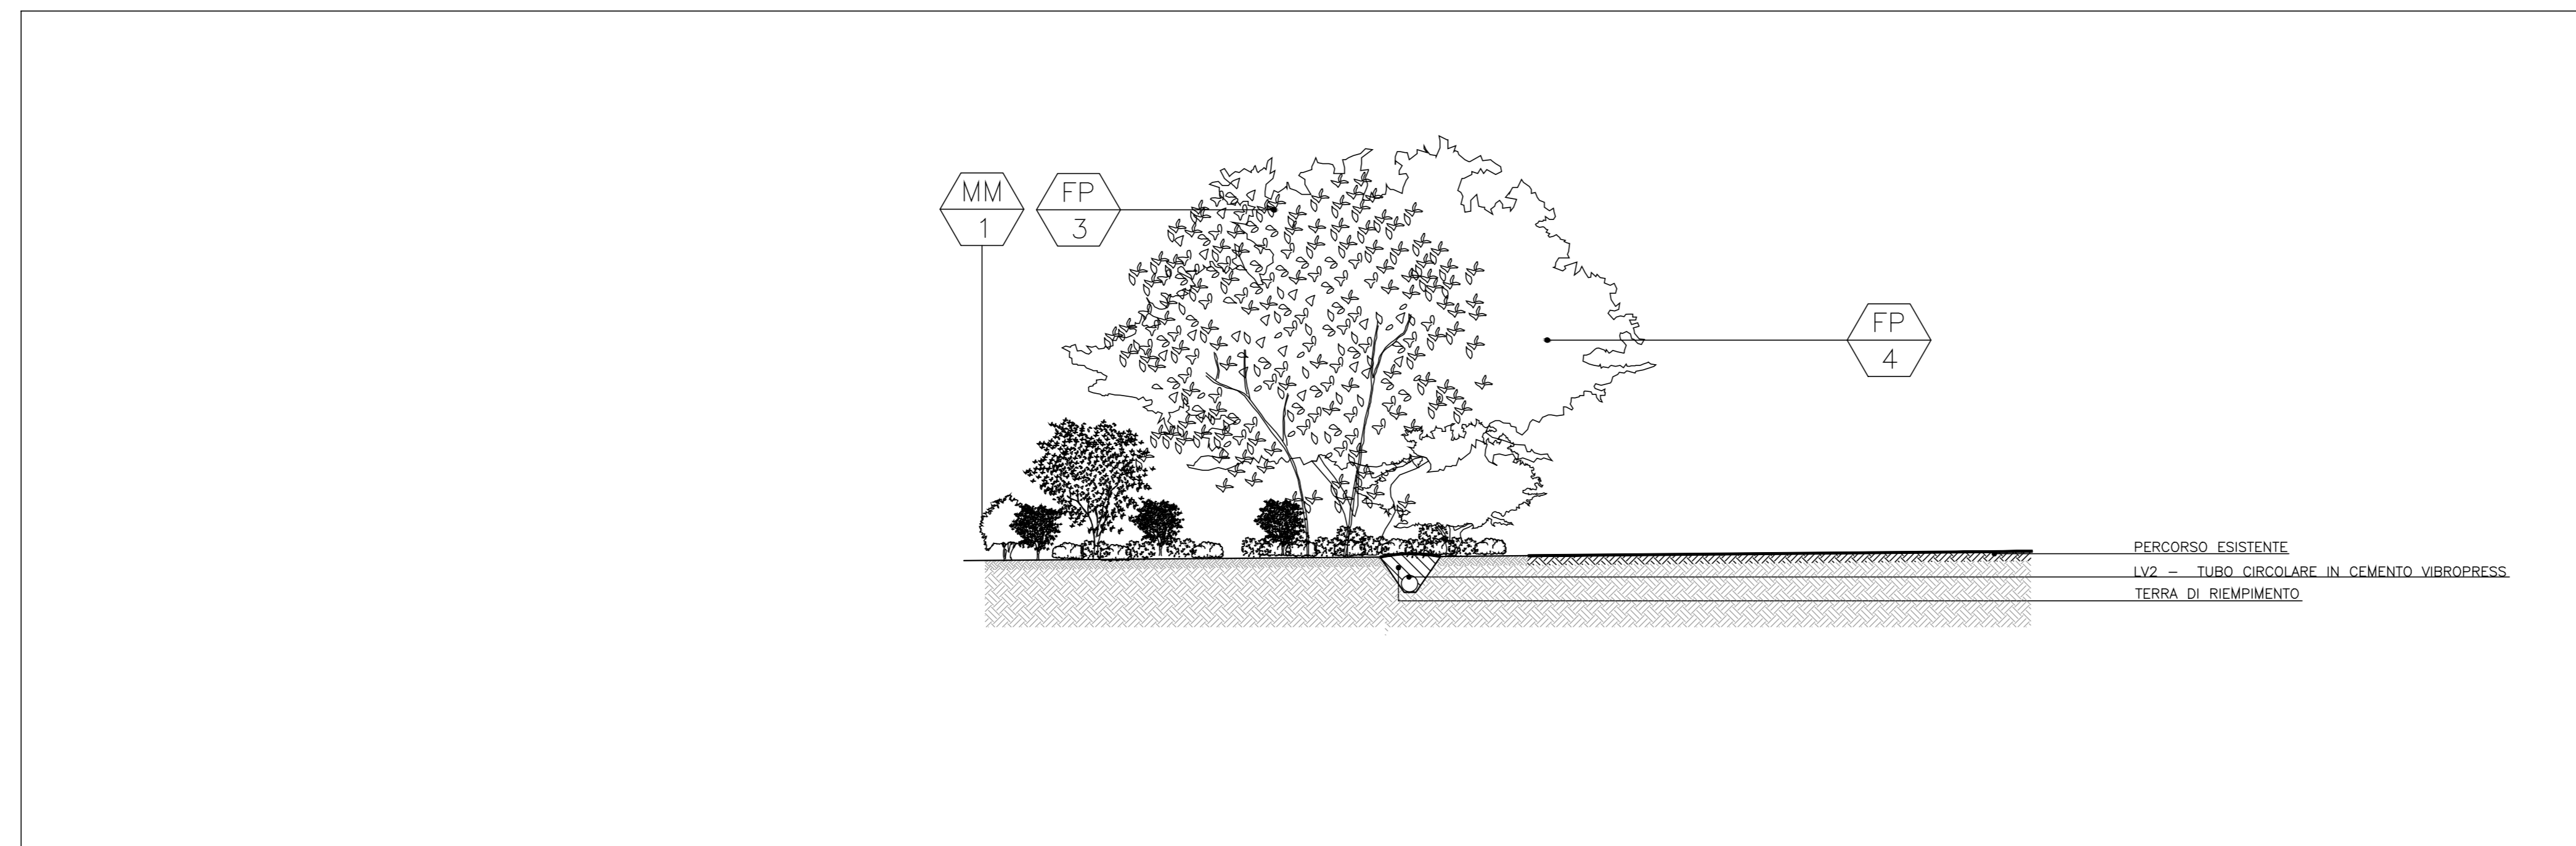

Sezione AA  
Scala 1:200

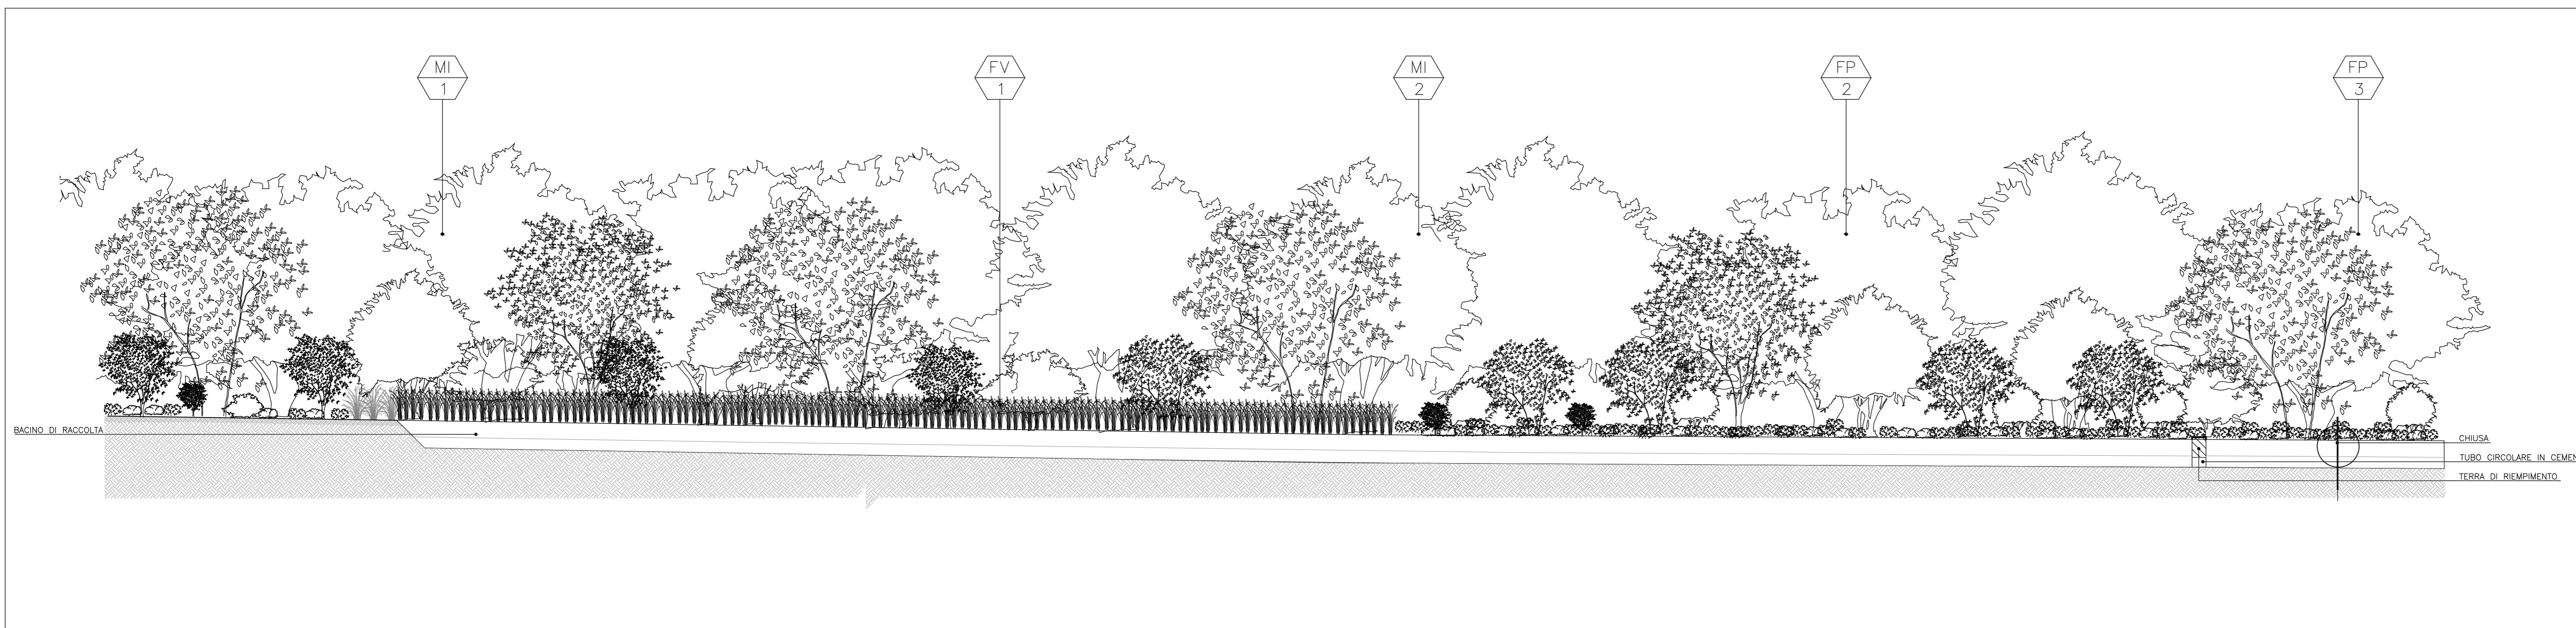

Sezione BB  
Scala 1:200




Sezione CC  
Scala 1:200

DISEGNI DI RIFERIMENTO

DESCRIZIONE	CODICE
Opere di mitigazione a verde SAN LORENZO - Relazione	A20200DE2RGM0007058
Opere di mitigazione a verde SAN LORENZO - Pianimetria	A20200DE2P7M0007019

IL CODICE COMMESSA "A202" E' STATO SOSTITUITO CON "IN05"


NOTE GENERALI

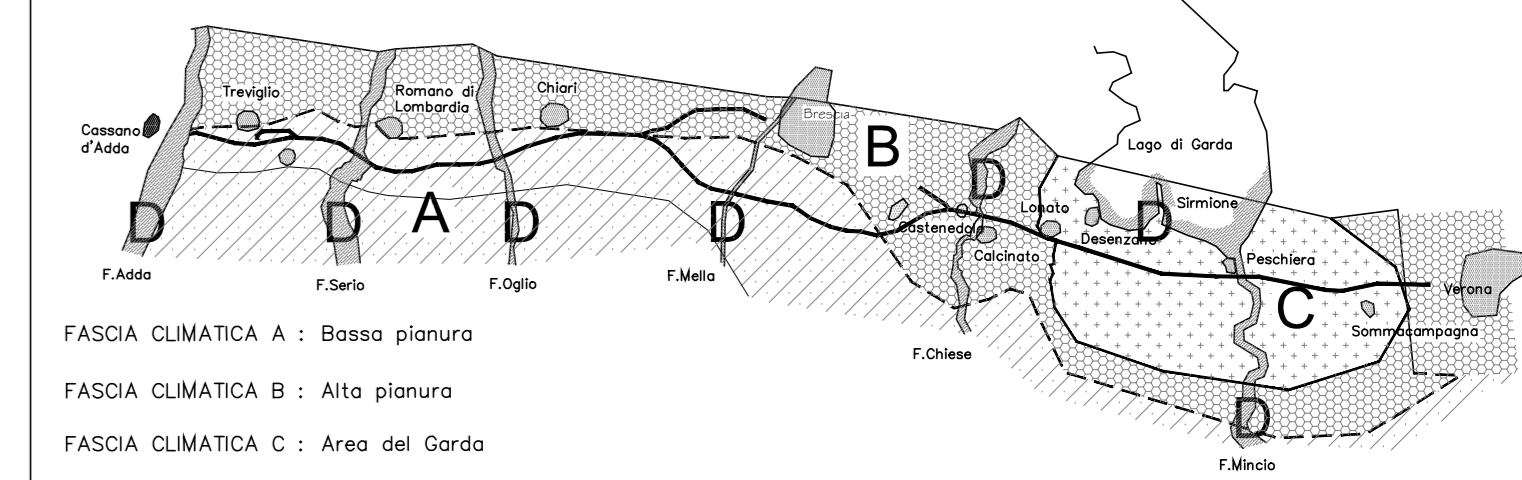

LEGENDA

- MOVIMENTI DI TERRA
- Limite rimodellamento terreno
  - Terreno di piantazione
  - Terreno di coltivo
  - Riporto
  - Profilo di progetto
- FP 4 Indicazione tipologie

QUADRO DI UNIONE

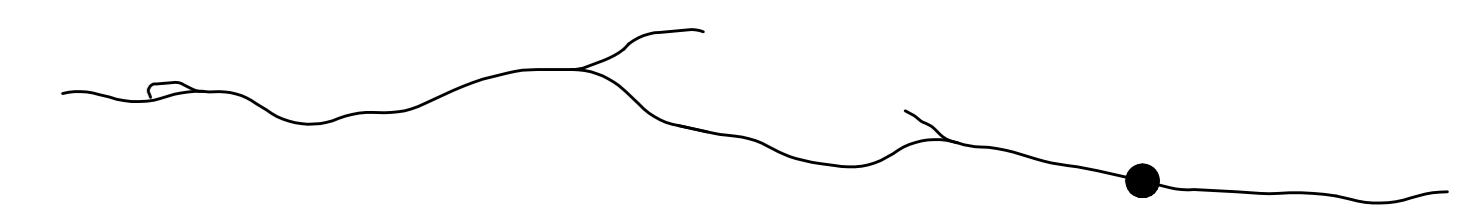

COMMITTENTE: **RFI** RETE FERROVIARIA ITALIANA  
GRUPPO FERROVIE DELLO STATO ITALIANO

ALTA SORVEGLIANZA: **ITALFERR**  
GRUPPO FERROVIE DELLO STATO ITALIANO

GENERAL CONTRACTOR: **Cepav due**

INFRASTRUTTURE FERROVIARIE STRATEGICHE DEFINITE DALLA LEGGE OBIETTIVO N. 443/01  
 LINEA A.V. /A.C. TORINO - VENEZIA Tratta MILANO - VERONA  
 Lotto funzionale Brescia-Verona  
 PROGETTO DEFINITIVO

Opere di mitigazione a verde S.LORENZO - Sezioni

ALTA SORVEGLIANZA: **ITALFERR**

COMMESSA	LOTTO	FASE	ENTE	TIPO DOC.	OPERAZIONE	PROGR.	REV.	SCALA
IN05	01	D	E2	XX	100007	074	0	1:200

PROGETTAZIONE GENERAL CONTRACTOR	Autore/Disegnato/Verificato/Approvato	Data
0	Emisione per CDS	31/03/14
1		
2		
3		