


DISEGNI DI RIFERIMENTO	
DESCRIZIONE	CODICE
Opere di mitigazione a verde S.CRIST-FRAS-MANO DI FERRO-Relazione	A20200DE2P7M0007036
Opere di mitigazione a verde S.CRIST-FRAS-MANO DI F-Planimetria 1/3	A20200DE2P7M0007037
Opere di mitigazione a verde S.CRIST-FRAS-MANO DI F-Planimetria 3/5	A20200DE2P7M0007039
Opere di mitigazione a verde S.CRIST-FRAS-MANO DI F-Planimetria 4/5	A20200DE2P7M0007040
Opere di mitigazione a verde S.CRIST-FRAS-MANO DI F-Planimetria 5/5	A20200DE2P7M0007041
Opere di mitigazione a verde S.CRIST-FRAS-MANO DI F-Sezioni 1/3	A20200DE2WXM0007043
Opere di mitigazione a verde S.CRIST-FRAS-MANO DI F-Sezioni 2/3	A20200DE2WXM0007044
Opere di mitigazione a verde S.CRIST-FRAS-MANO DI F-Sezioni 3/3	A20200DE2WXM0007045
Galleria artificiale S.Cristina GA10	POBVI8
Galleria artificiale Madonna del Frassino ovest GA11	POBVI9
Opere di mitigazione a verde-Planimetria da km 117+620 a km 122+100	A20200DE2P5M0007021
IL CODICE COMMESSA "A202" E' STATO SOSTITUITO CON "IN05"	

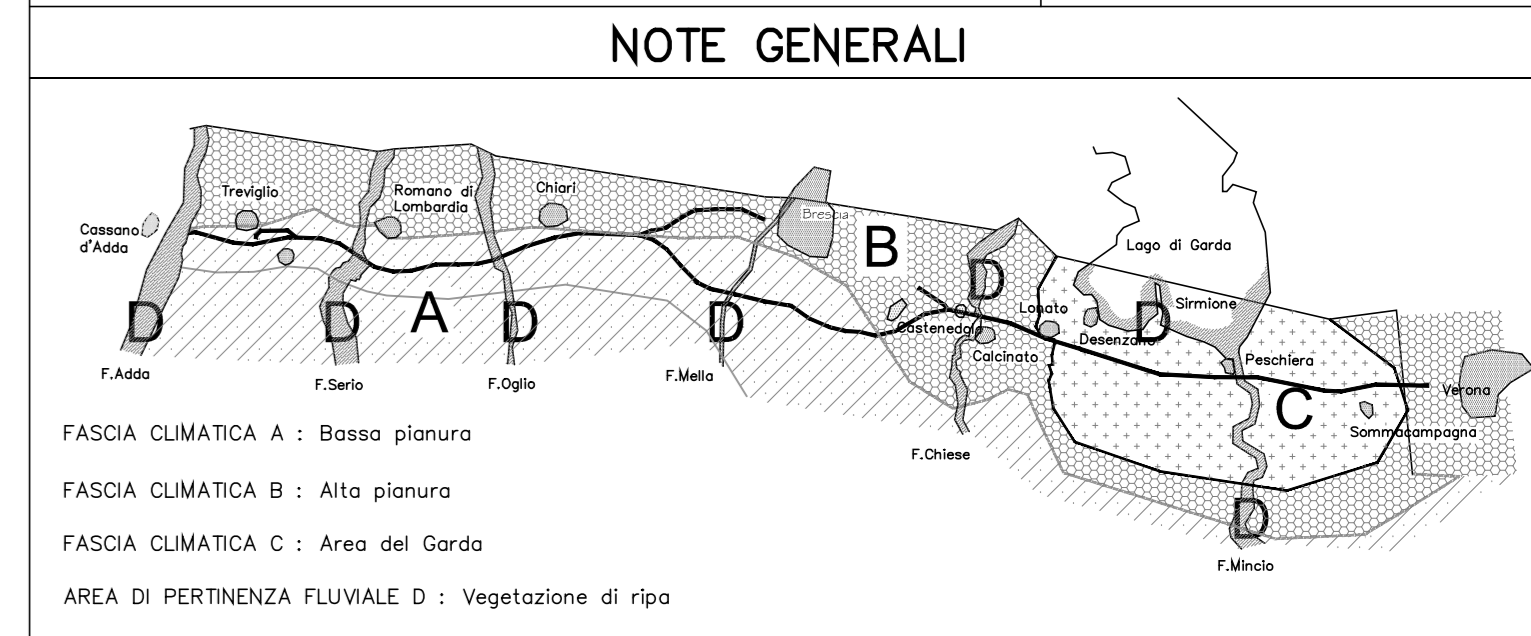

LEGENDA	
TIPOLOGIE DI PIANTAGIONE	
Macchie	
	Prato PR
	Macchia MM
	Macchia MT
	Macchia MV
RIPRISTINI	
	Ripristino colture esistenti LV
	Vegetazione esistente
	Indicazione tipologie FM 4



COMMITTENTE:

ALTA SOVRIGLIANZA:

GENERAL CONTRACTOR:

INFRASTRUTTURE FERROVIARIE STRATEGICHE DEFINITE DALLA LEGGE OBIETTIVO N. 443/01
LINEA A.V./A.C. TORINO - VENEZIA Tratta MILANO - VERONA
Lotto funzionale Brescia-Verona
PROGETTO DEFINITIVO

Opere di mitigazione a verde S.CRIST - FRAS - MANO DI F - Planimetria 2/5

Verificato	Data	Approvato	Data

COMMESSA	LOTTO	FASE	ENTE	TIPO DOC.	OPERAZIONE	PROGR.	REV.	SCALA
IN05	010	D	E2	P7	IM0007	038	0	1:1000

PROGETTAZIONE GENERAL CONTRACTOR									
Rev.	Data	Descrizione	Redatto	Data	Verificato	Data	Approvato	Data	Autorizzato/Data
0	31/03/14	EMISSIONE PER CDS		31/03/14		31/03/14		31/03/14	
1									
2									
3									

SAIPEM S.p.a. COMM. 032121 | Data: 31/03/14 | File: 05980_05_DWG

Scalo di plot: 1