


### DESEGNI DI RIFERIMENTO

DESCRIZIONE	CODICE
Opere di mitigazione a verde S.CRIST-FRAS-MANO DI FERRO-Relazione	A20200DE2RGM0007036
Opere di mitigazione a verde S.CRIST-FRAS-MANO DI F-Planimetria 1/5	A20200DE2P7M0007037
Opere di mitigazione a verde S.CRIST-FRAS-MANO DI F-Planimetria 2/5	A20200DE2P7M0007038
Opere di mitigazione a verde S.CRIST-FRAS-MANO DI F-Planimetria 4/5	A20200DE2P7M0007040
Opere di mitigazione a verde S.CRIST-FRAS-MANO DI F-Planimetria 5/5	A20200DE2P7M0007041
Opere di mitigazione a verde S.CRIST-FRAS-MANO DI F-Sezioni 1/3	A20200DE2WXM0007043
Opere di mitigazione a verde S.CRIST-FRAS-MANO DI F-Sezioni 2/3	A20200DE2WXM0007044
Opere di mitigazione a verde S.CRIST-FRAS-MANO DI F-Sezioni 3/3	A20200DE2WXM0007045
Galleria artificiale Madonna del Frassinio ovest GA11	P08V19
Opere di mitigazione a verde tipo Filari	A20200DE2SVM0007014
Opere di mitigazione a verde-Planimetria da km 117+620 a km 122+100	A20200DE2P5M0007021
Opere di mitigazione a verde-Planimetria da km 122+100 a km 126+620	A20200DE2P5M0007022
IL CODICE COMMESSA "A202" E' STATO SOSTITUITO CON "IN05"	

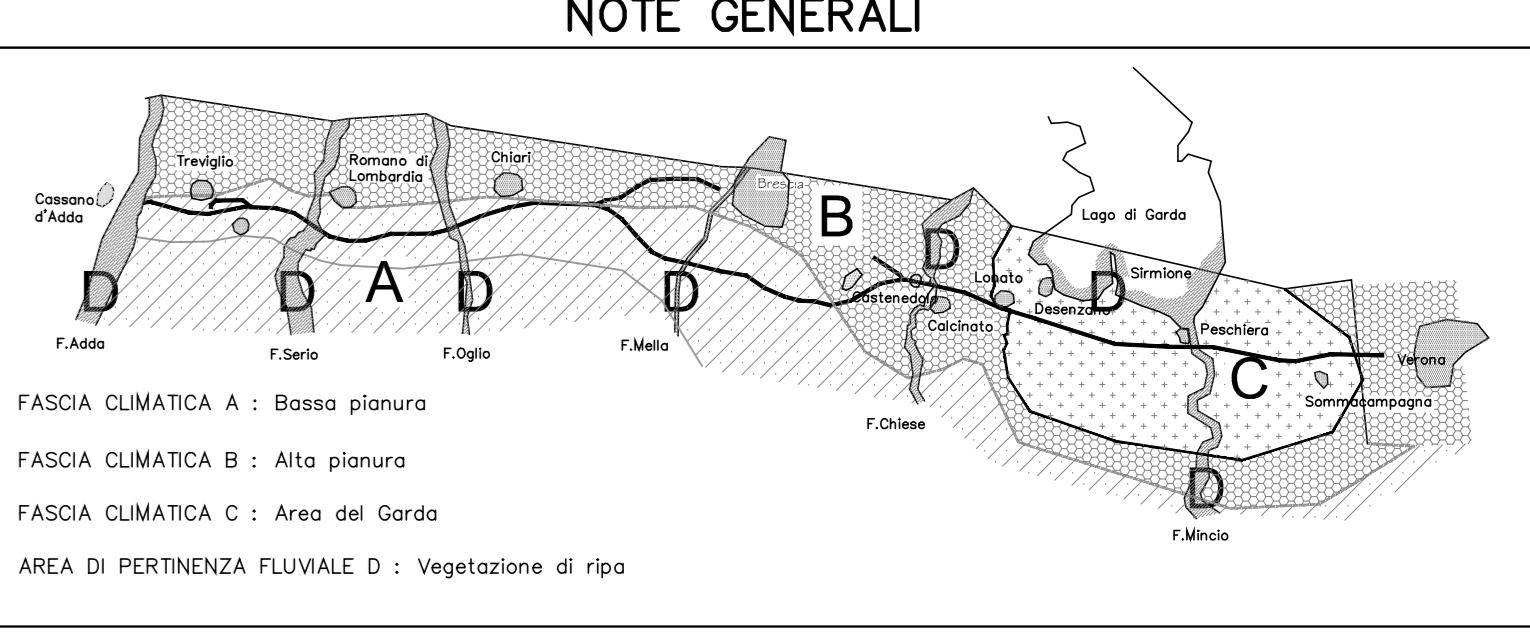

### LEGENDA

PREESISTENZE	RIPRISTINI
Vegetazione esistente	Ripristino colture esistenti <b>LV</b>
Cipresso esistente <b>CE</b>	Filari e siepi
	Flore Rado <b>FR</b>
TIPOLOGIE DI PIANTAGIONE	PERCORSI
<b>Macchie</b>	Strada <b>PA</b>
Prato <b>PR</b>	Indicazione tipologica <b>FM 4</b>
Macchia <b>MC</b>	
Macchia <b>MS</b>	
Macchia <b>MV</b>	
Oliveto <b>OL</b>	
Rose <b>TR</b>	
Ripristino vegetazione esistente <b>LV</b>	



COMMITTENTE: **RFI** INFRASTRUTTURE FERROVIARIE ITALIANE

ALTA SOVRIGLIANZA: **ITALFERR**

GENERAL CONTRACTOR: **Cepav due**

**INFRASTRUTTURE FERROVIARIE STRATEGICHE DEFINITE DALLA LEGGE OBIETTIVO N. 443/01**  
 LINEA A.V./A.C. TORINO - VENEZIA Tratta MILANO - VERONA  
 Lotto funzionale Brescia-Verona  
 PROGETTO DEFINITIVO

Opere di mitigazione a verde S.CRIST-FRAS-MANO DI F-Planimetria 3/5

Verificato	Data	Approvato	Data
<b>ITALFERR</b>			

COMMESSA	LOTTO	FASE	ENTE	TIPO DOC.	OPERAZIONE	PROGR.	REV.	SCALA
IN05	010	D	E2	P7	IM0107	039	0	1:1000

PROGETTAZIONE GENERALI CONTRACTOR									
Rev.	Data	Descrizione	Redatto	Data	Verificato	Data	Approvato	Data	Autore/Contratto/Data
0	31/03/14	EMMISSIONE PER CDS		31/03/14		31/03/14		31/03/14	Cepav due
1									
2									
3									

Saipem S.p.a. COMM. 032121 | Data: 31/03/14 | File: 05981\_05\_DWG

Scalo di pila: 1