


DESEGNI DI RIFERIMENTO

DESCRIZIONE	CODICE
Galleria artificiale S.Cristino GA10	POBVI8
Opere di mitigazione a verde - S.CRIST - FRAS -MANDO DI F - Planimetria 1/5	A20200DE2P7IM0007037
Opere di mitigazione a verde - S.CRIST - FRAS -MANDO DI F - Planimetria 2/5	A20200DE2P7IM0007038
Opere di mitigazione a verde - S.CRIST - FRAS -MANDO DI F - Planimetria 3/5	A20200DE2P7IM0007039
Opere di mitigazione a verde - S.CRIST - FRAS -MANDO DI F - Planimetria 4/5	A20200DE2P7IM0007040
Opere di mitigazione a verde - S.CRIST - FRAS -MANDO DI F - Planimetria 5/5	A20200DE2P7IM0007041
Opere di mitigazione a verde - S.CRIST - FRAS -MANDO DI F - Relazione	A20200DE2RGM0007036

IL CODICE COMMESSA "A202" E' STATO SOSTITUITO CON "IN05"

NOTE GENERALI

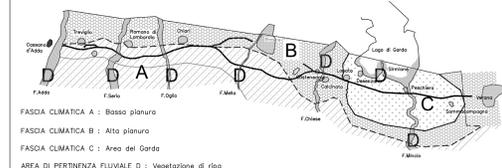


CARATTERISTICHE DEI MATERIALI

PREESISTENZE


- Terreno di piantazione
- Terreno di coltivo
- Riparto
- Profilo di progetto

FM 4 Indicazione tipologica


QUADRO DI UNIONE

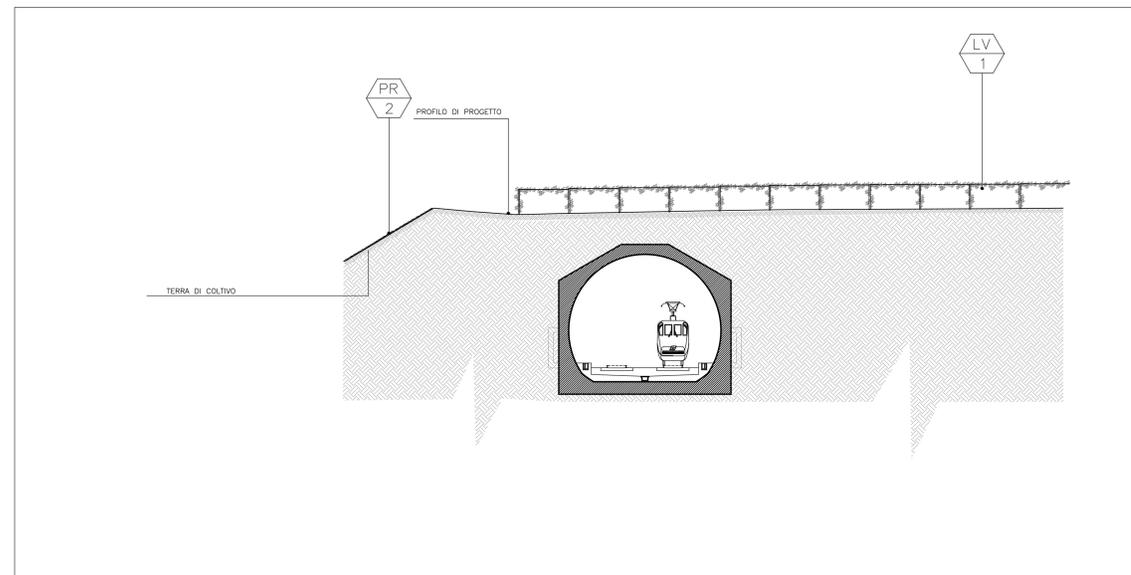


Sezione CC
Scala: 1:200

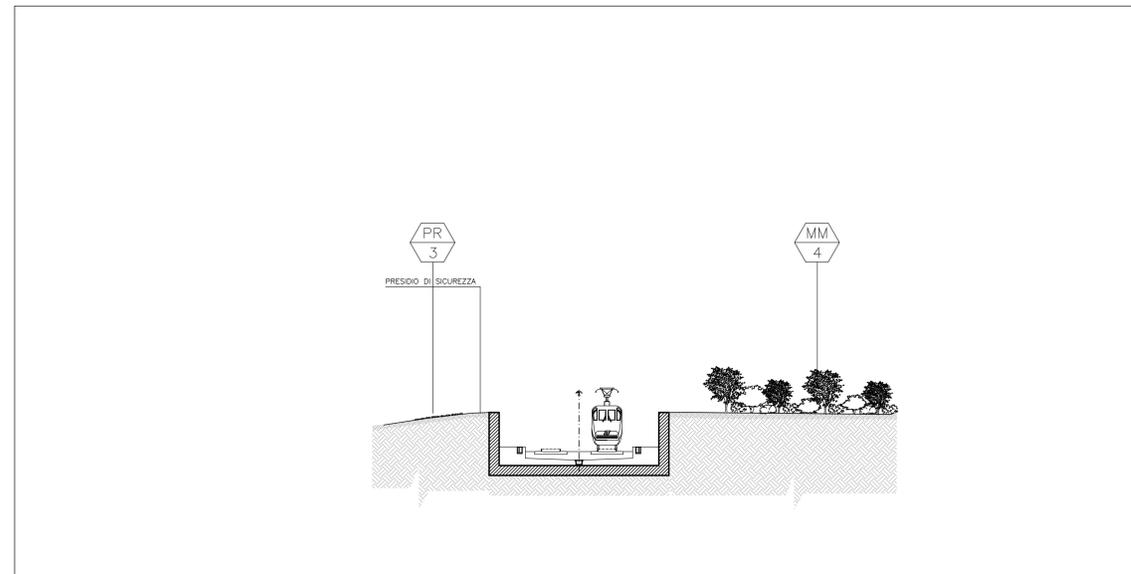


Sezione DD
Scala: 1:200

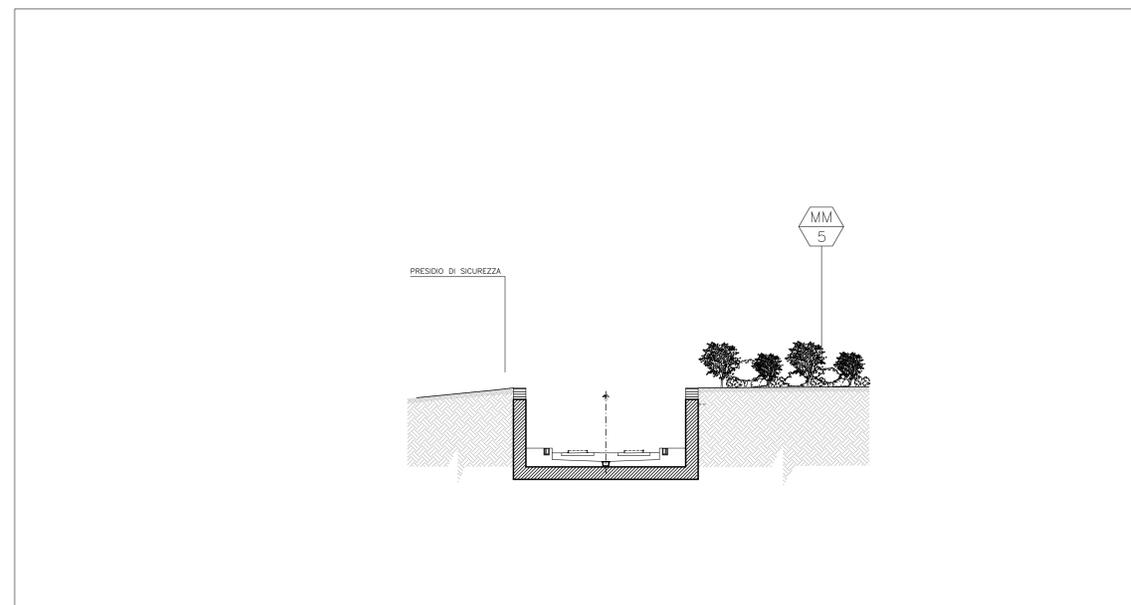

Sezione EE
Scala: 1:200

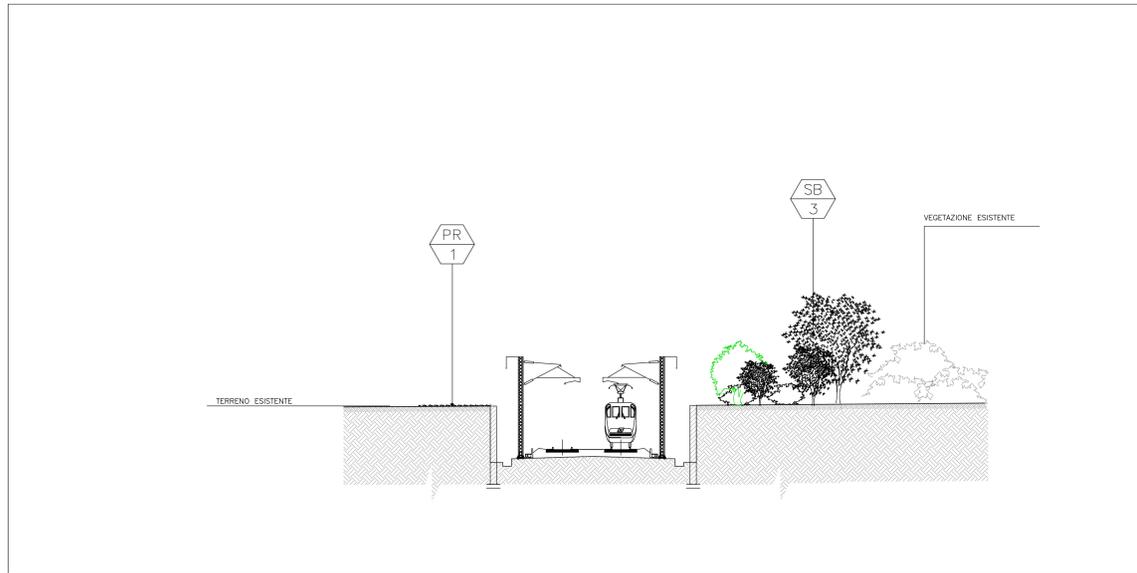

Sezione AA
Scala: 1:200

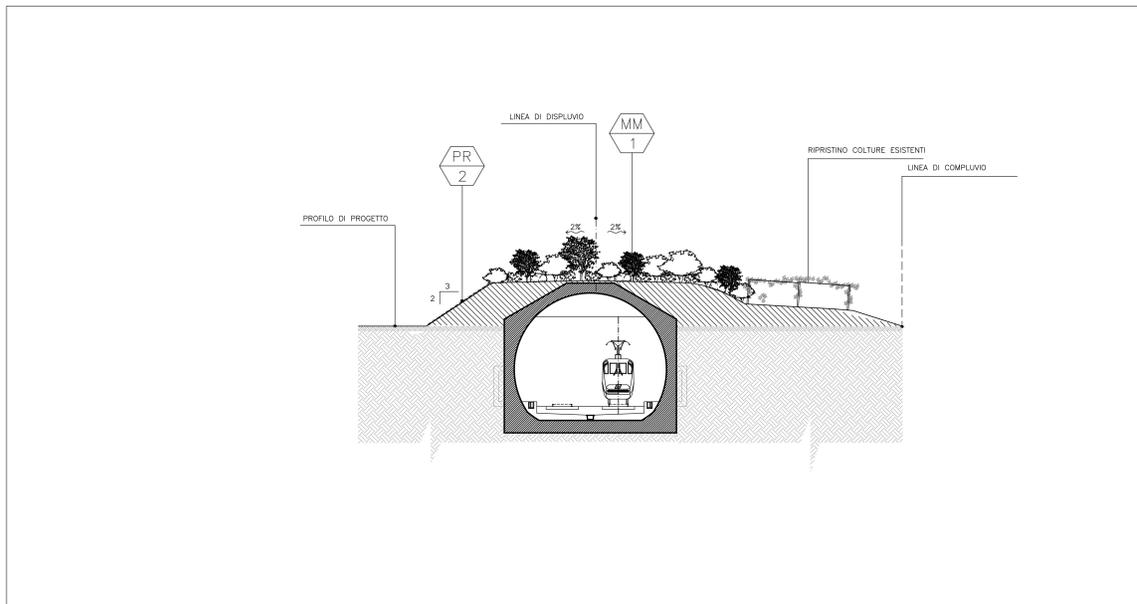

Sezione BB
Scala: 1:200

COMMITTENTE: **RFI** RETE FERROVIARIA ITALIANA GRUPPO FERROVIE DELLO STATO ITALIANI

ALTA SOVRIGLIANZA: **ITALFERR** GRUPPO FERROVIE DELLO STATO ITALIANI

GENERAL CONTRACTOR: **Cepav due**

INFRASTRUTTURE FERROVIARIE STRATEGICHE DEFINITE DALLA LEGGE OBIETTIVO N. 443/01
 LINEA A.V. /A.C. TORINO - VENEZIA Tratta MILANO - VERONA
 Lotto funzionale Brescia-Verona
 PROGETTO DEFINITIVO

Opere di mitigazione a verde S.CRIST - FRAS -MANDO DI F - Relazione

ALTA SOVRIGLIANZA: **ITALFERR**

COMMESSA	LOTTO	FASE	ENTE	TIPO DOC.	OPERAZIONE	PROGR.	REV.	SCALA
IN05	01	D	EE	XX	1M0007	043	0	1:200

Rev.	Data	Descrizione	Redatto	Data	Verificato	Data	Approvato	Data	Autorizzato/Data
0	31/03/14	EMMISSIONE PER CDS	...	31/03/14	...	31/03/14	...	31/03/14	Cepav due Project Director
1									
2									
3									