




FF Sezione FF  
Scala 1:200

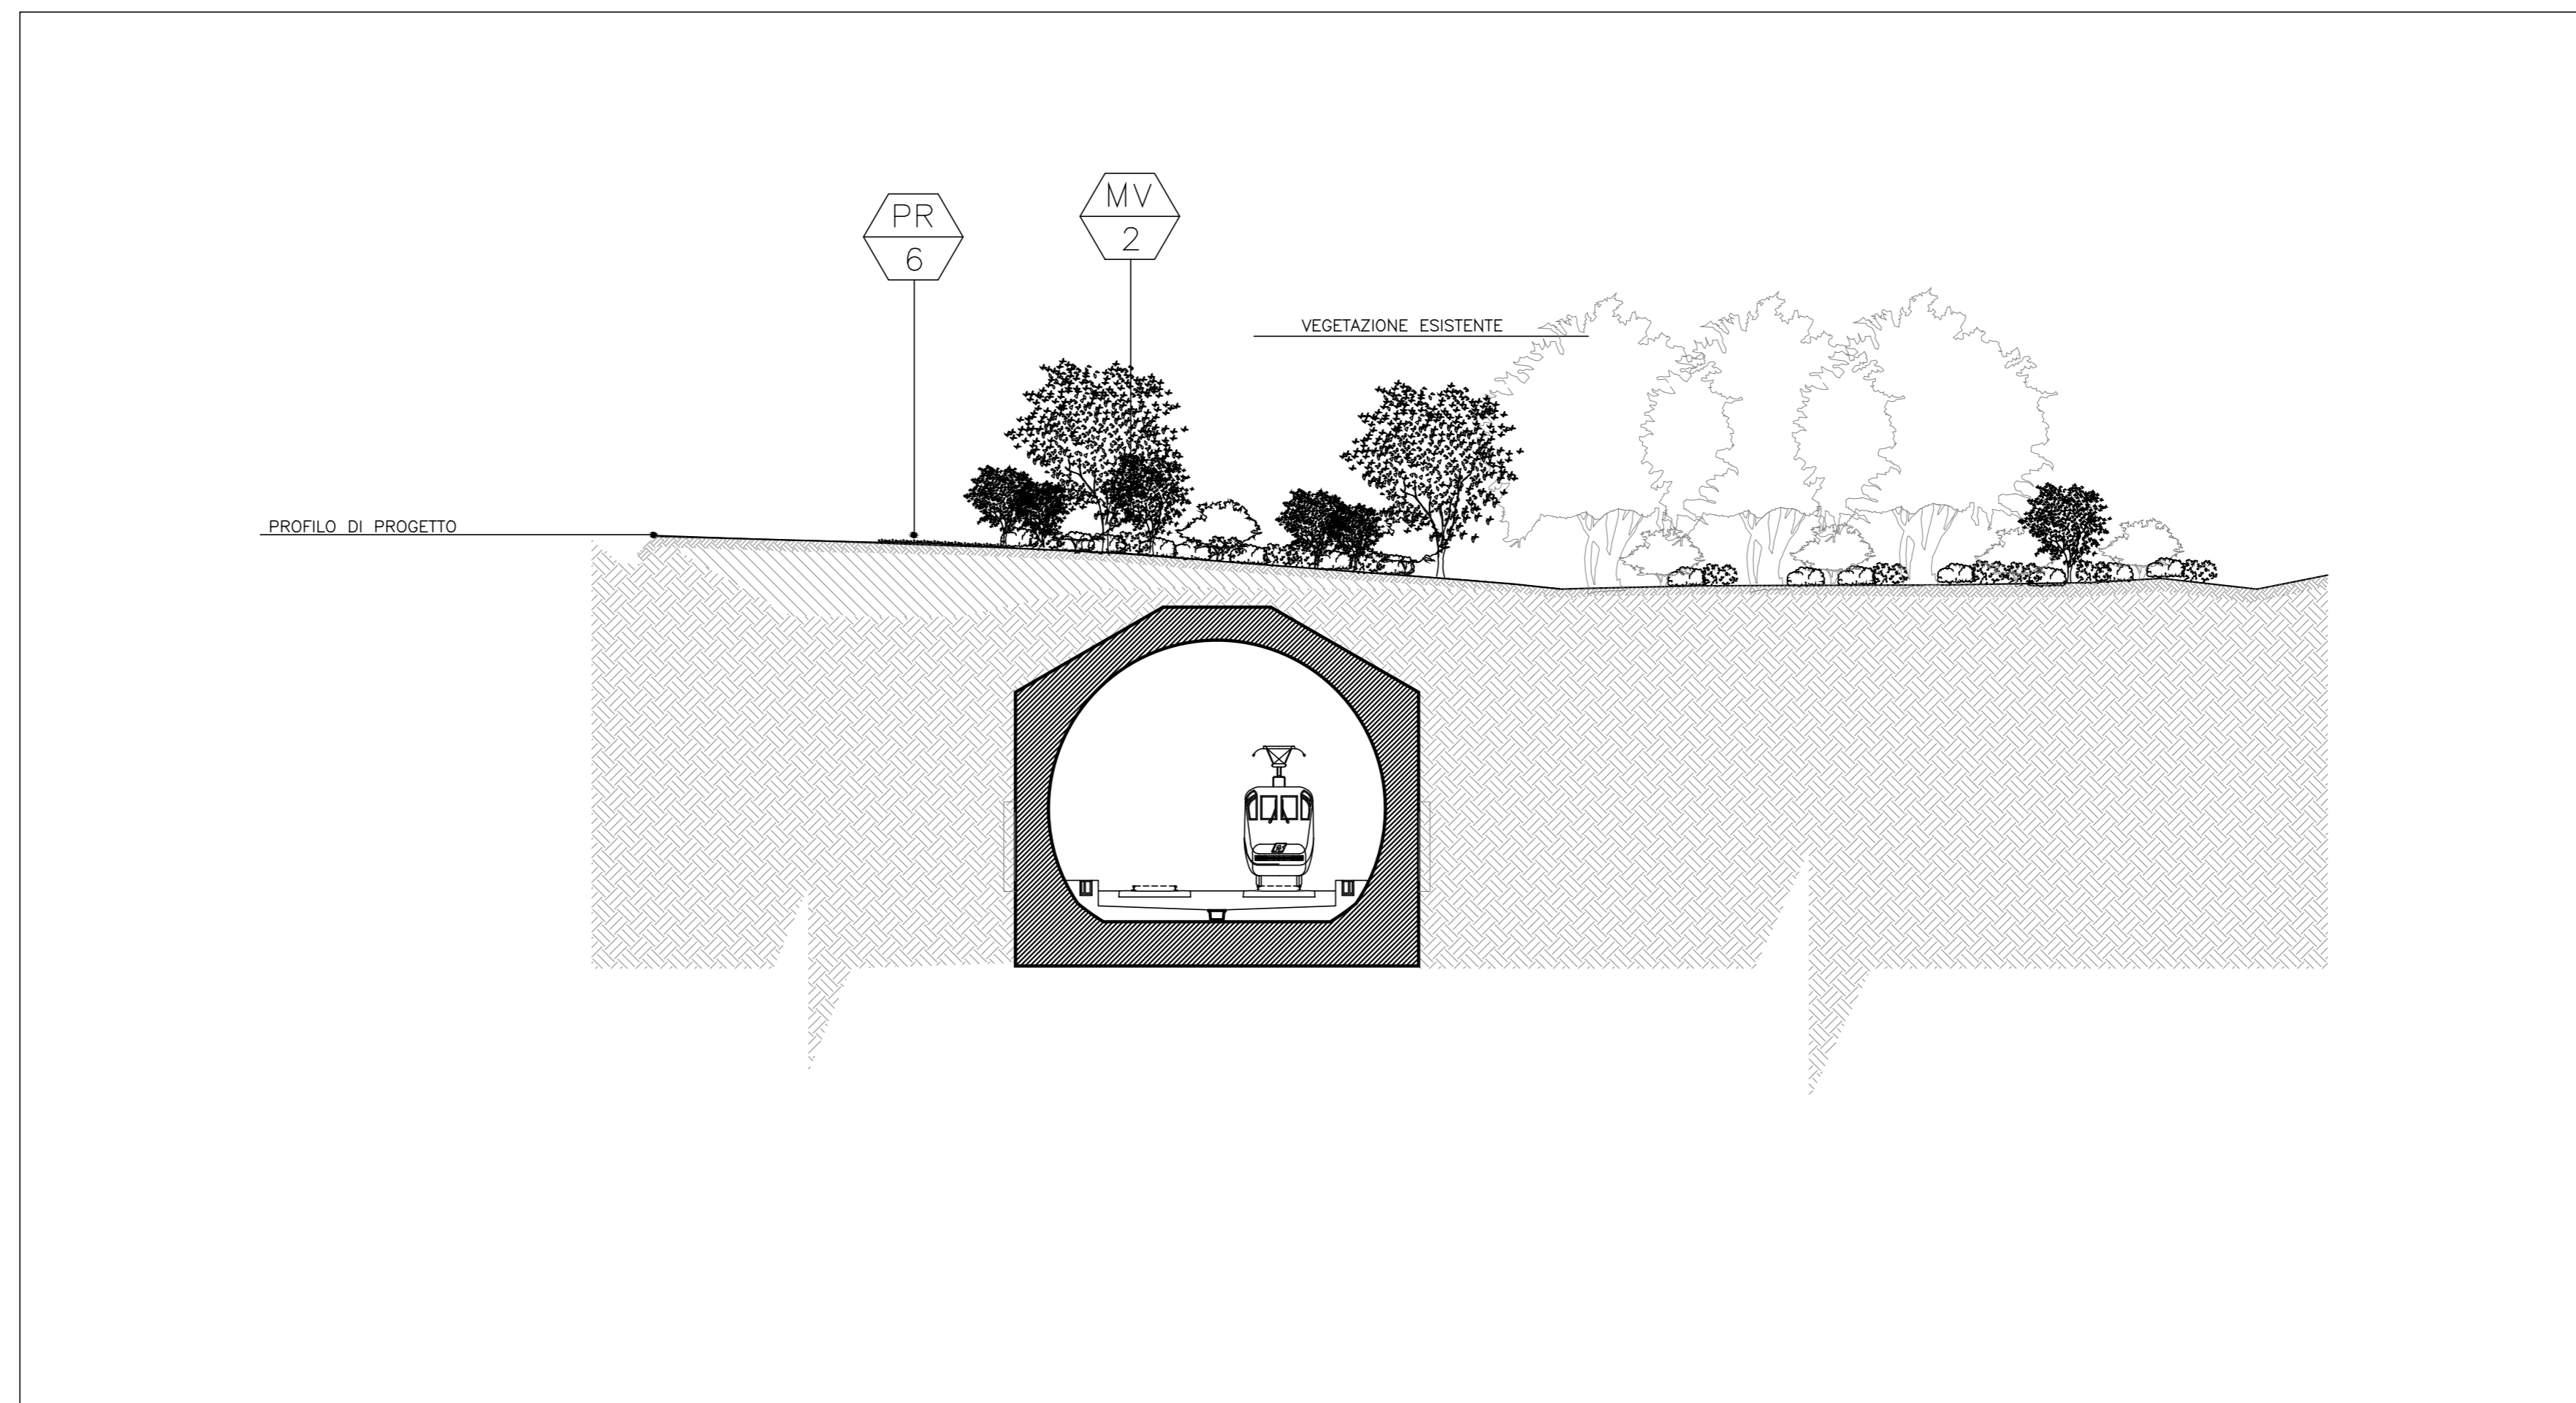


LL Sezione LL  
Scala 1:200

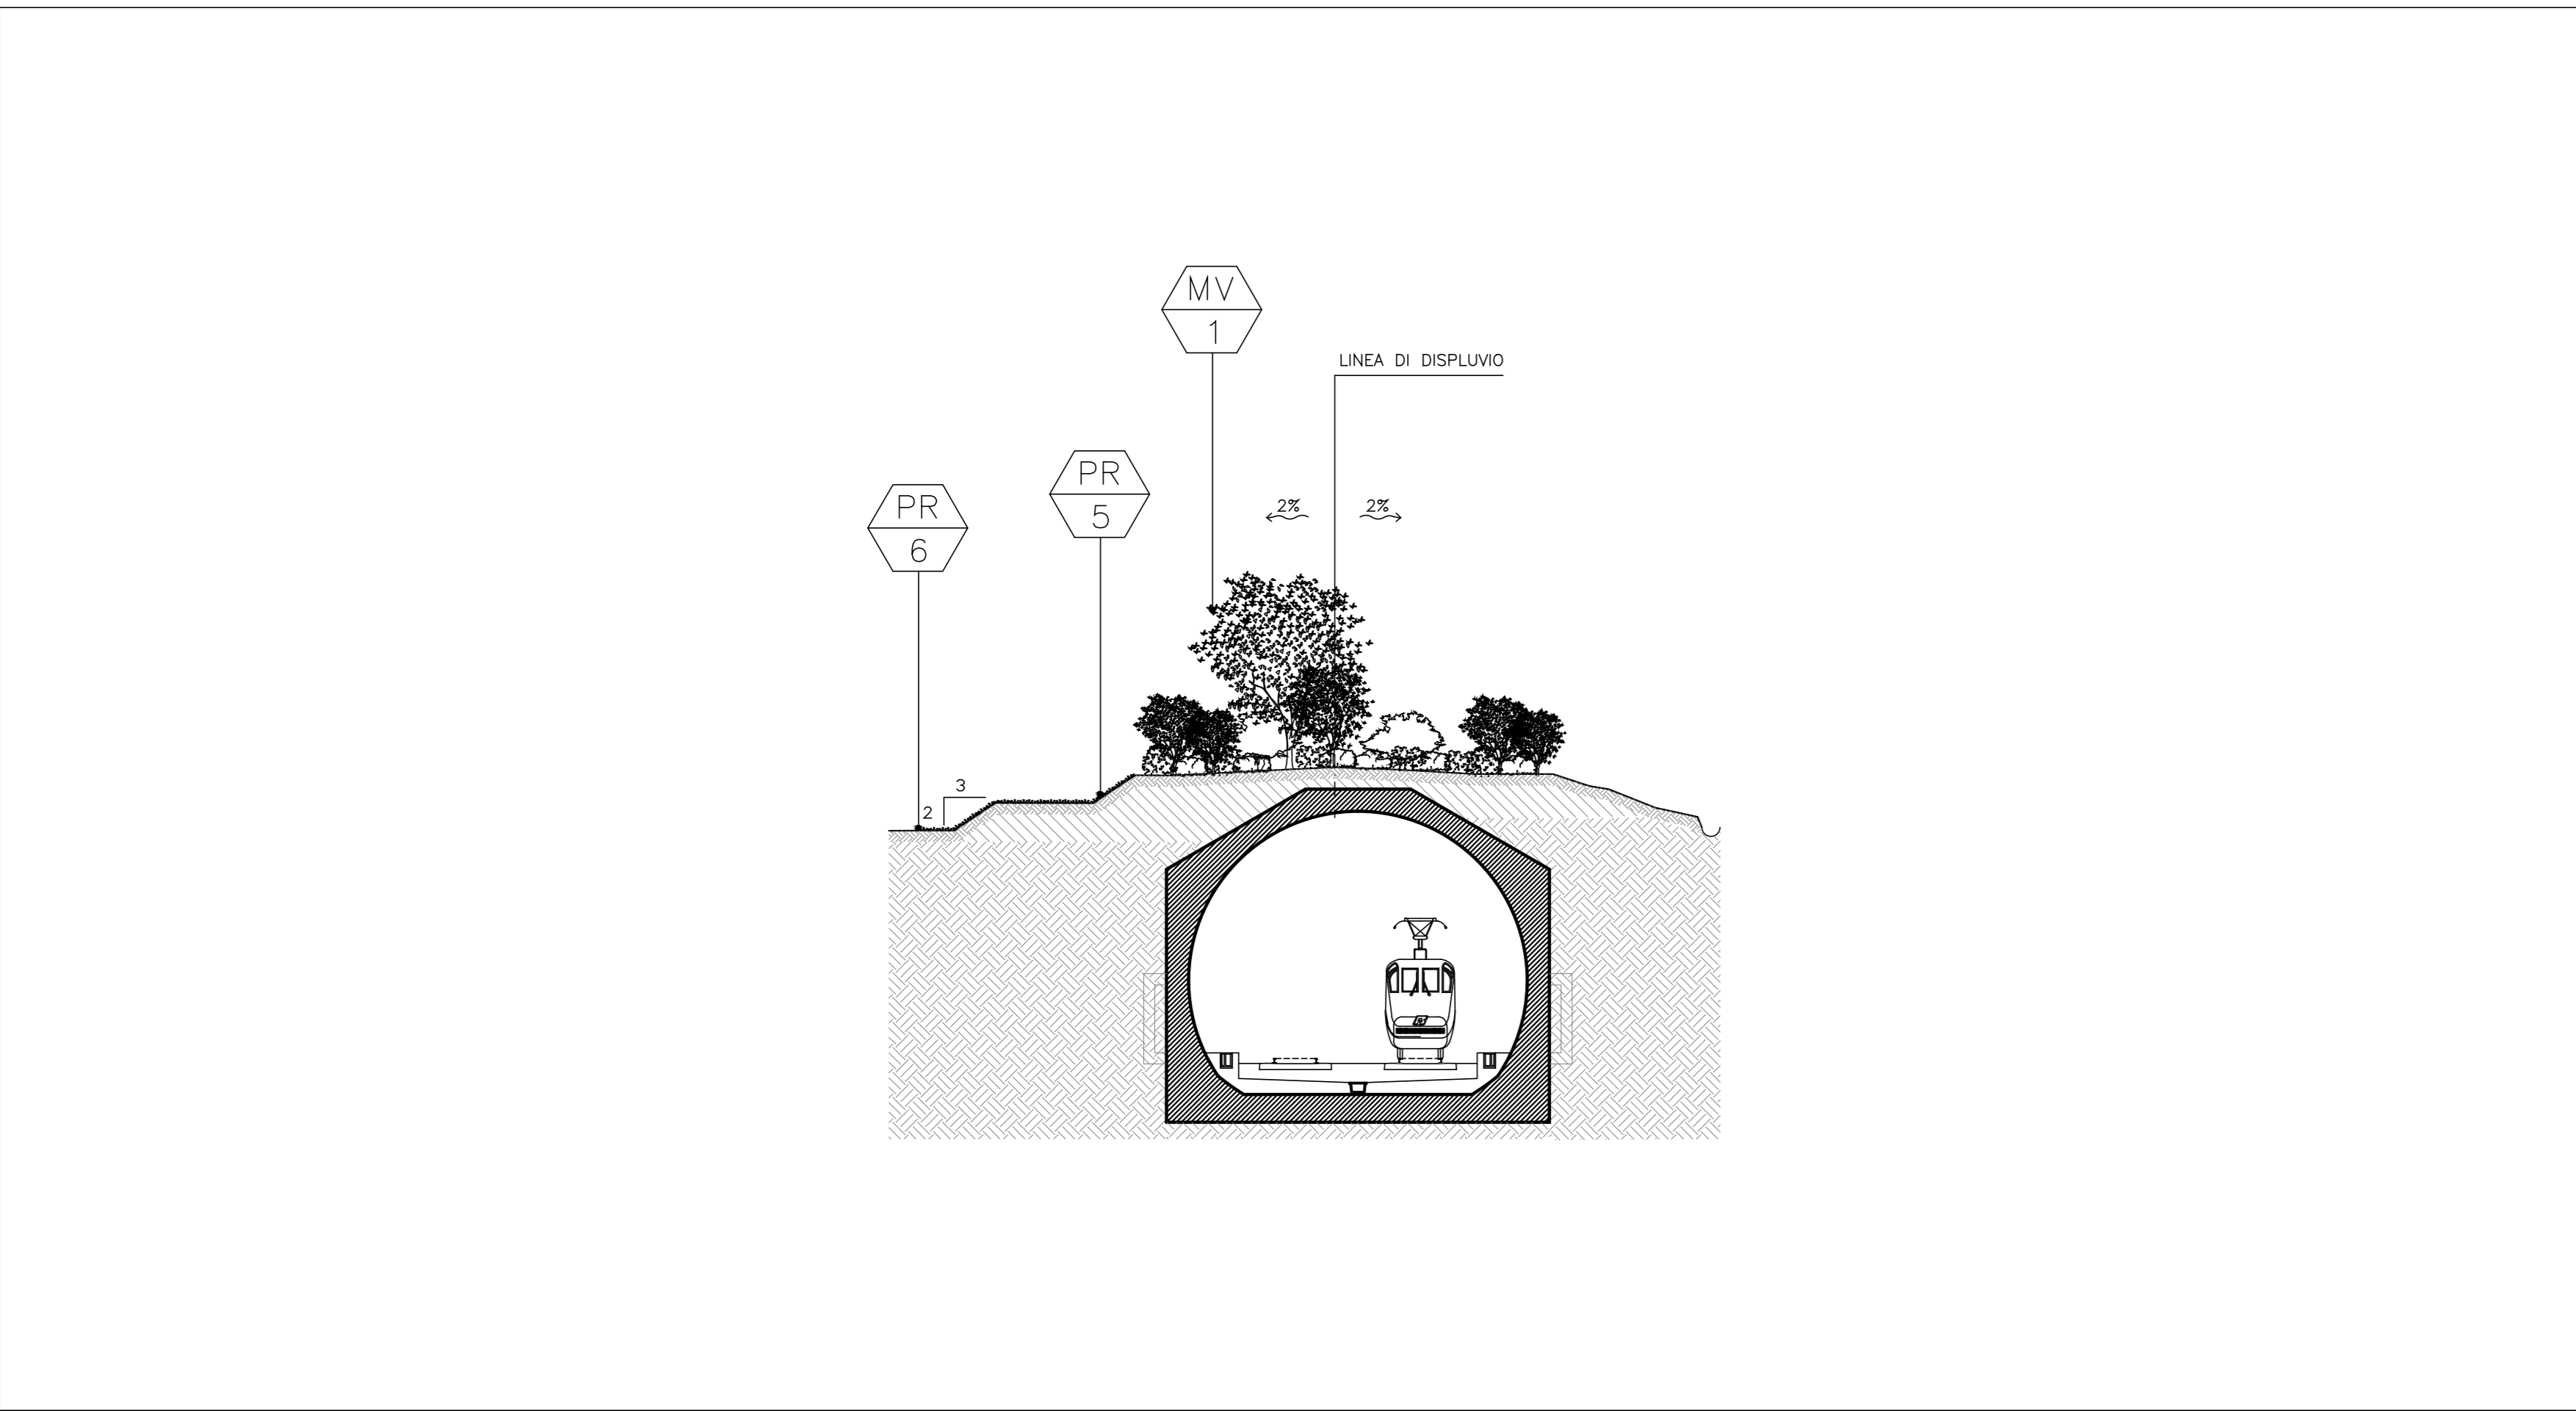


GG Sezione GG  
Scala 1:200

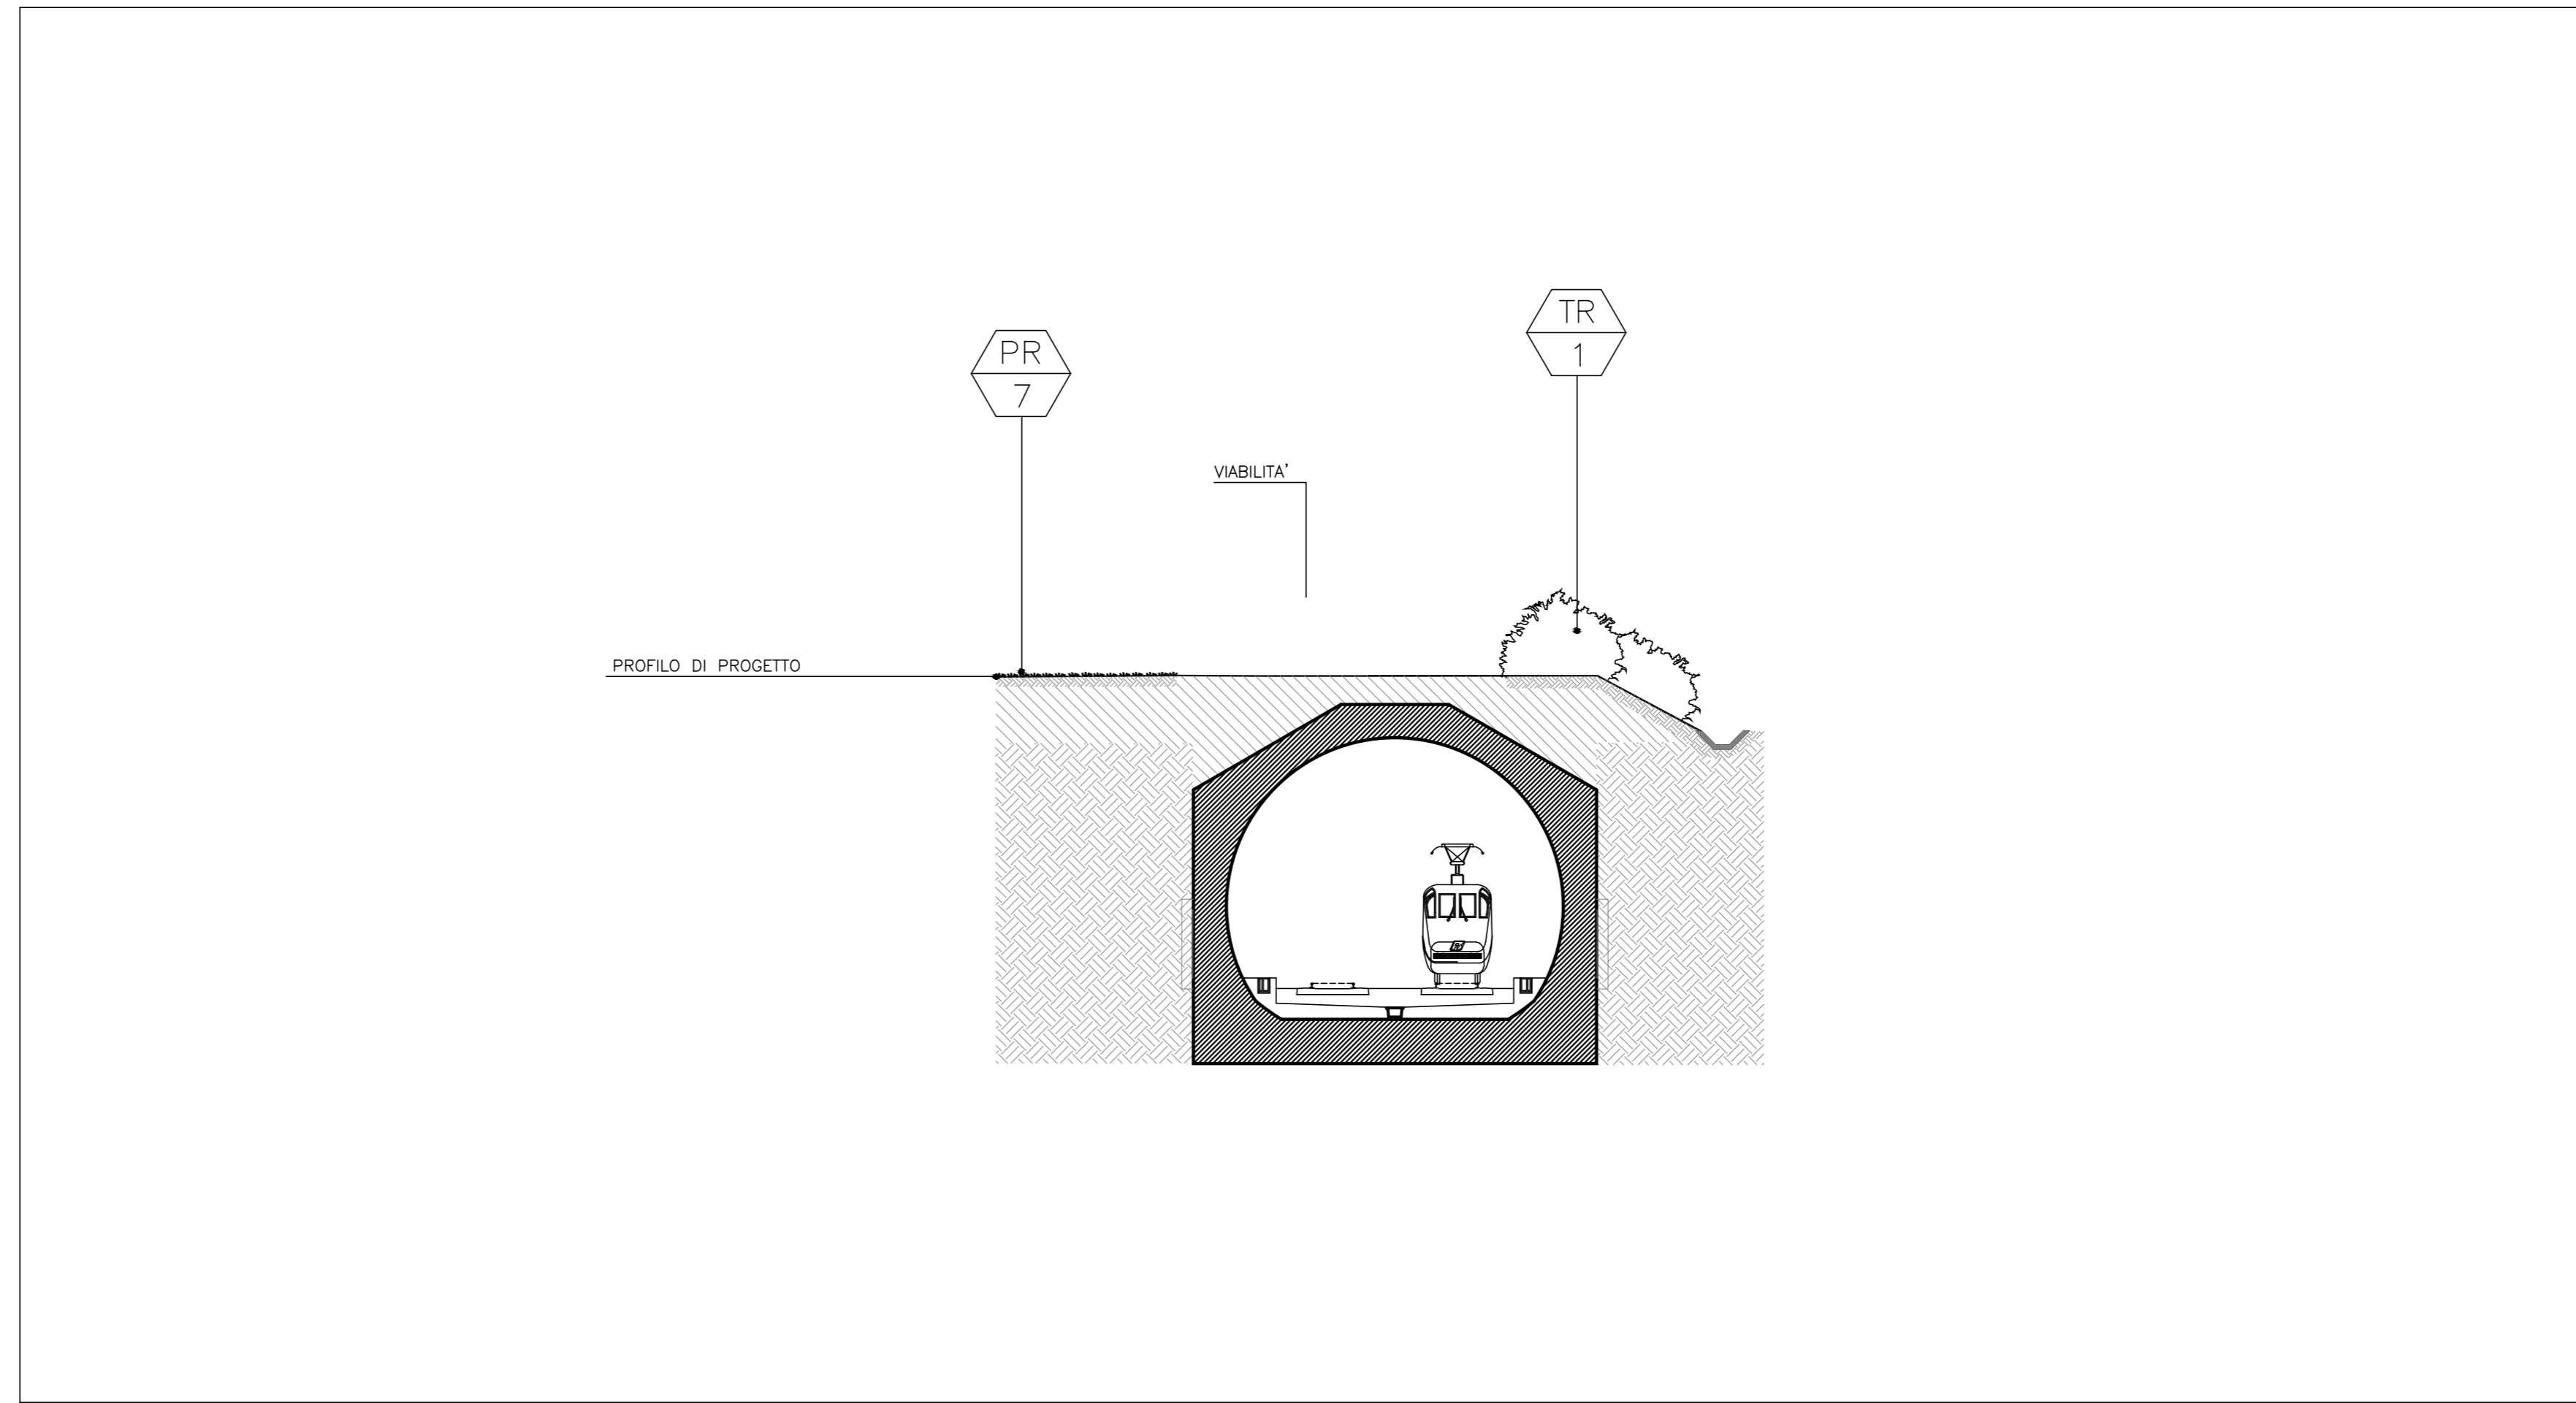

MM Sezione MM  
Scala 1:200

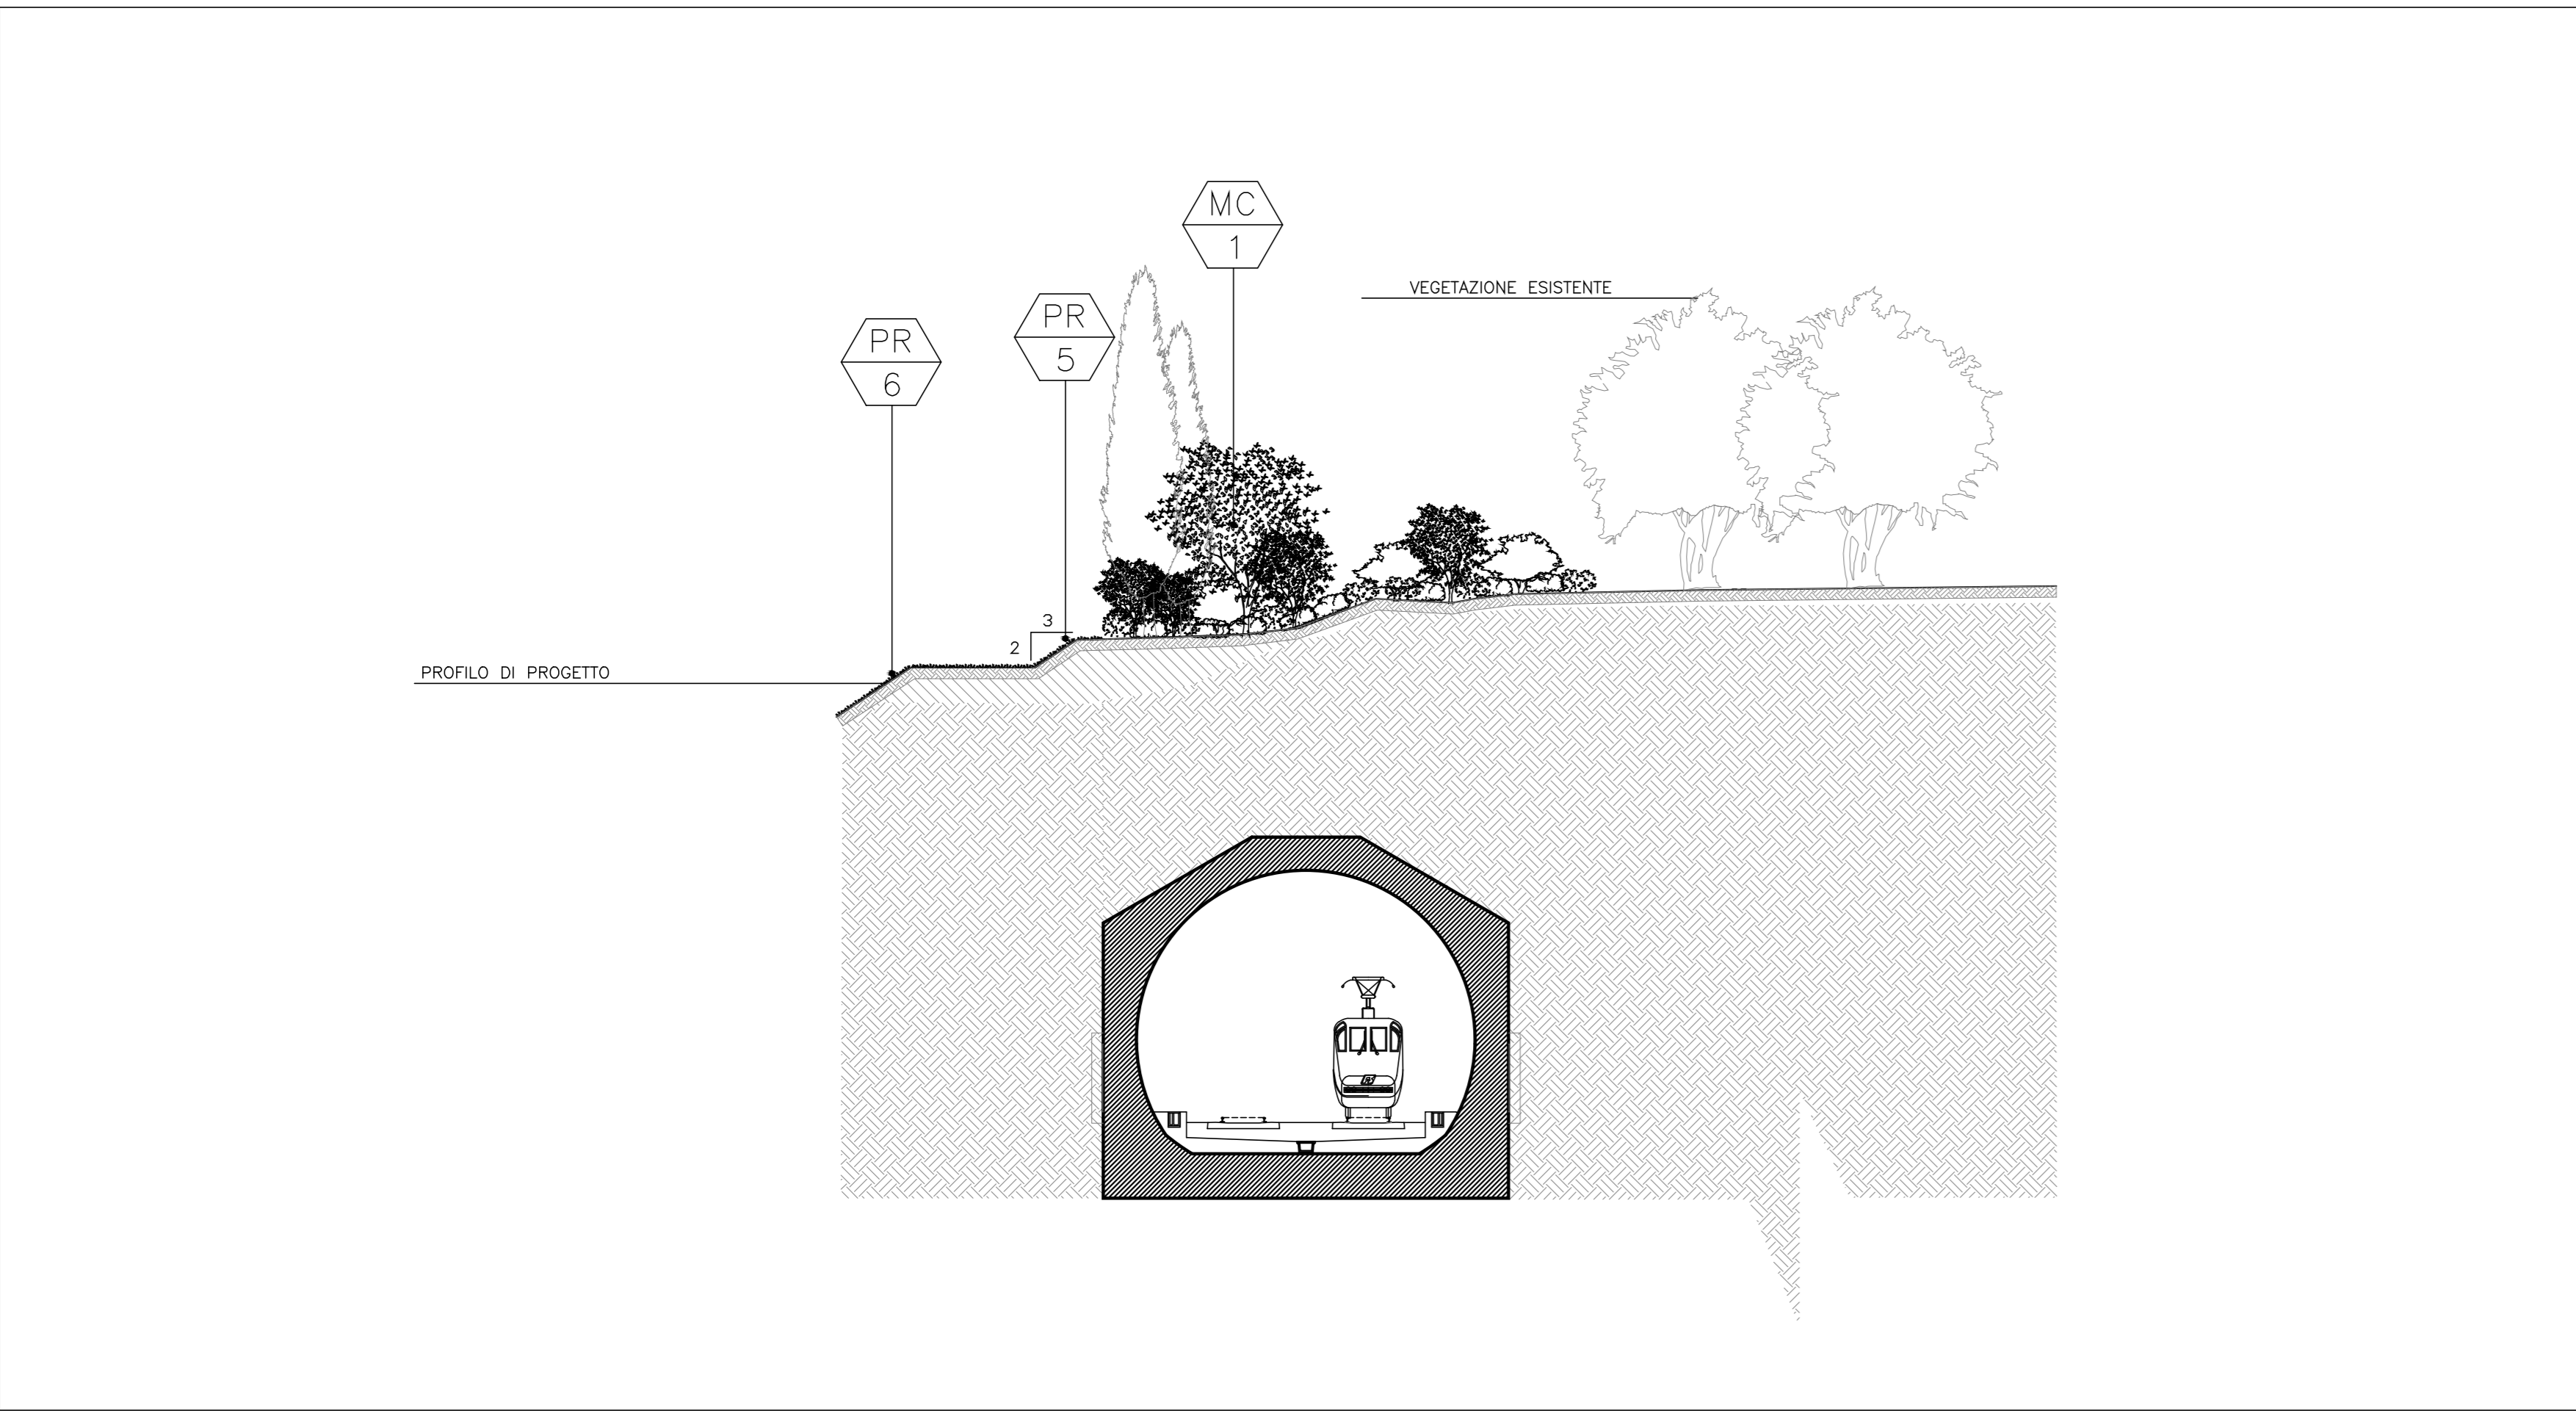

HH Sezione HH  
Scala 1:200

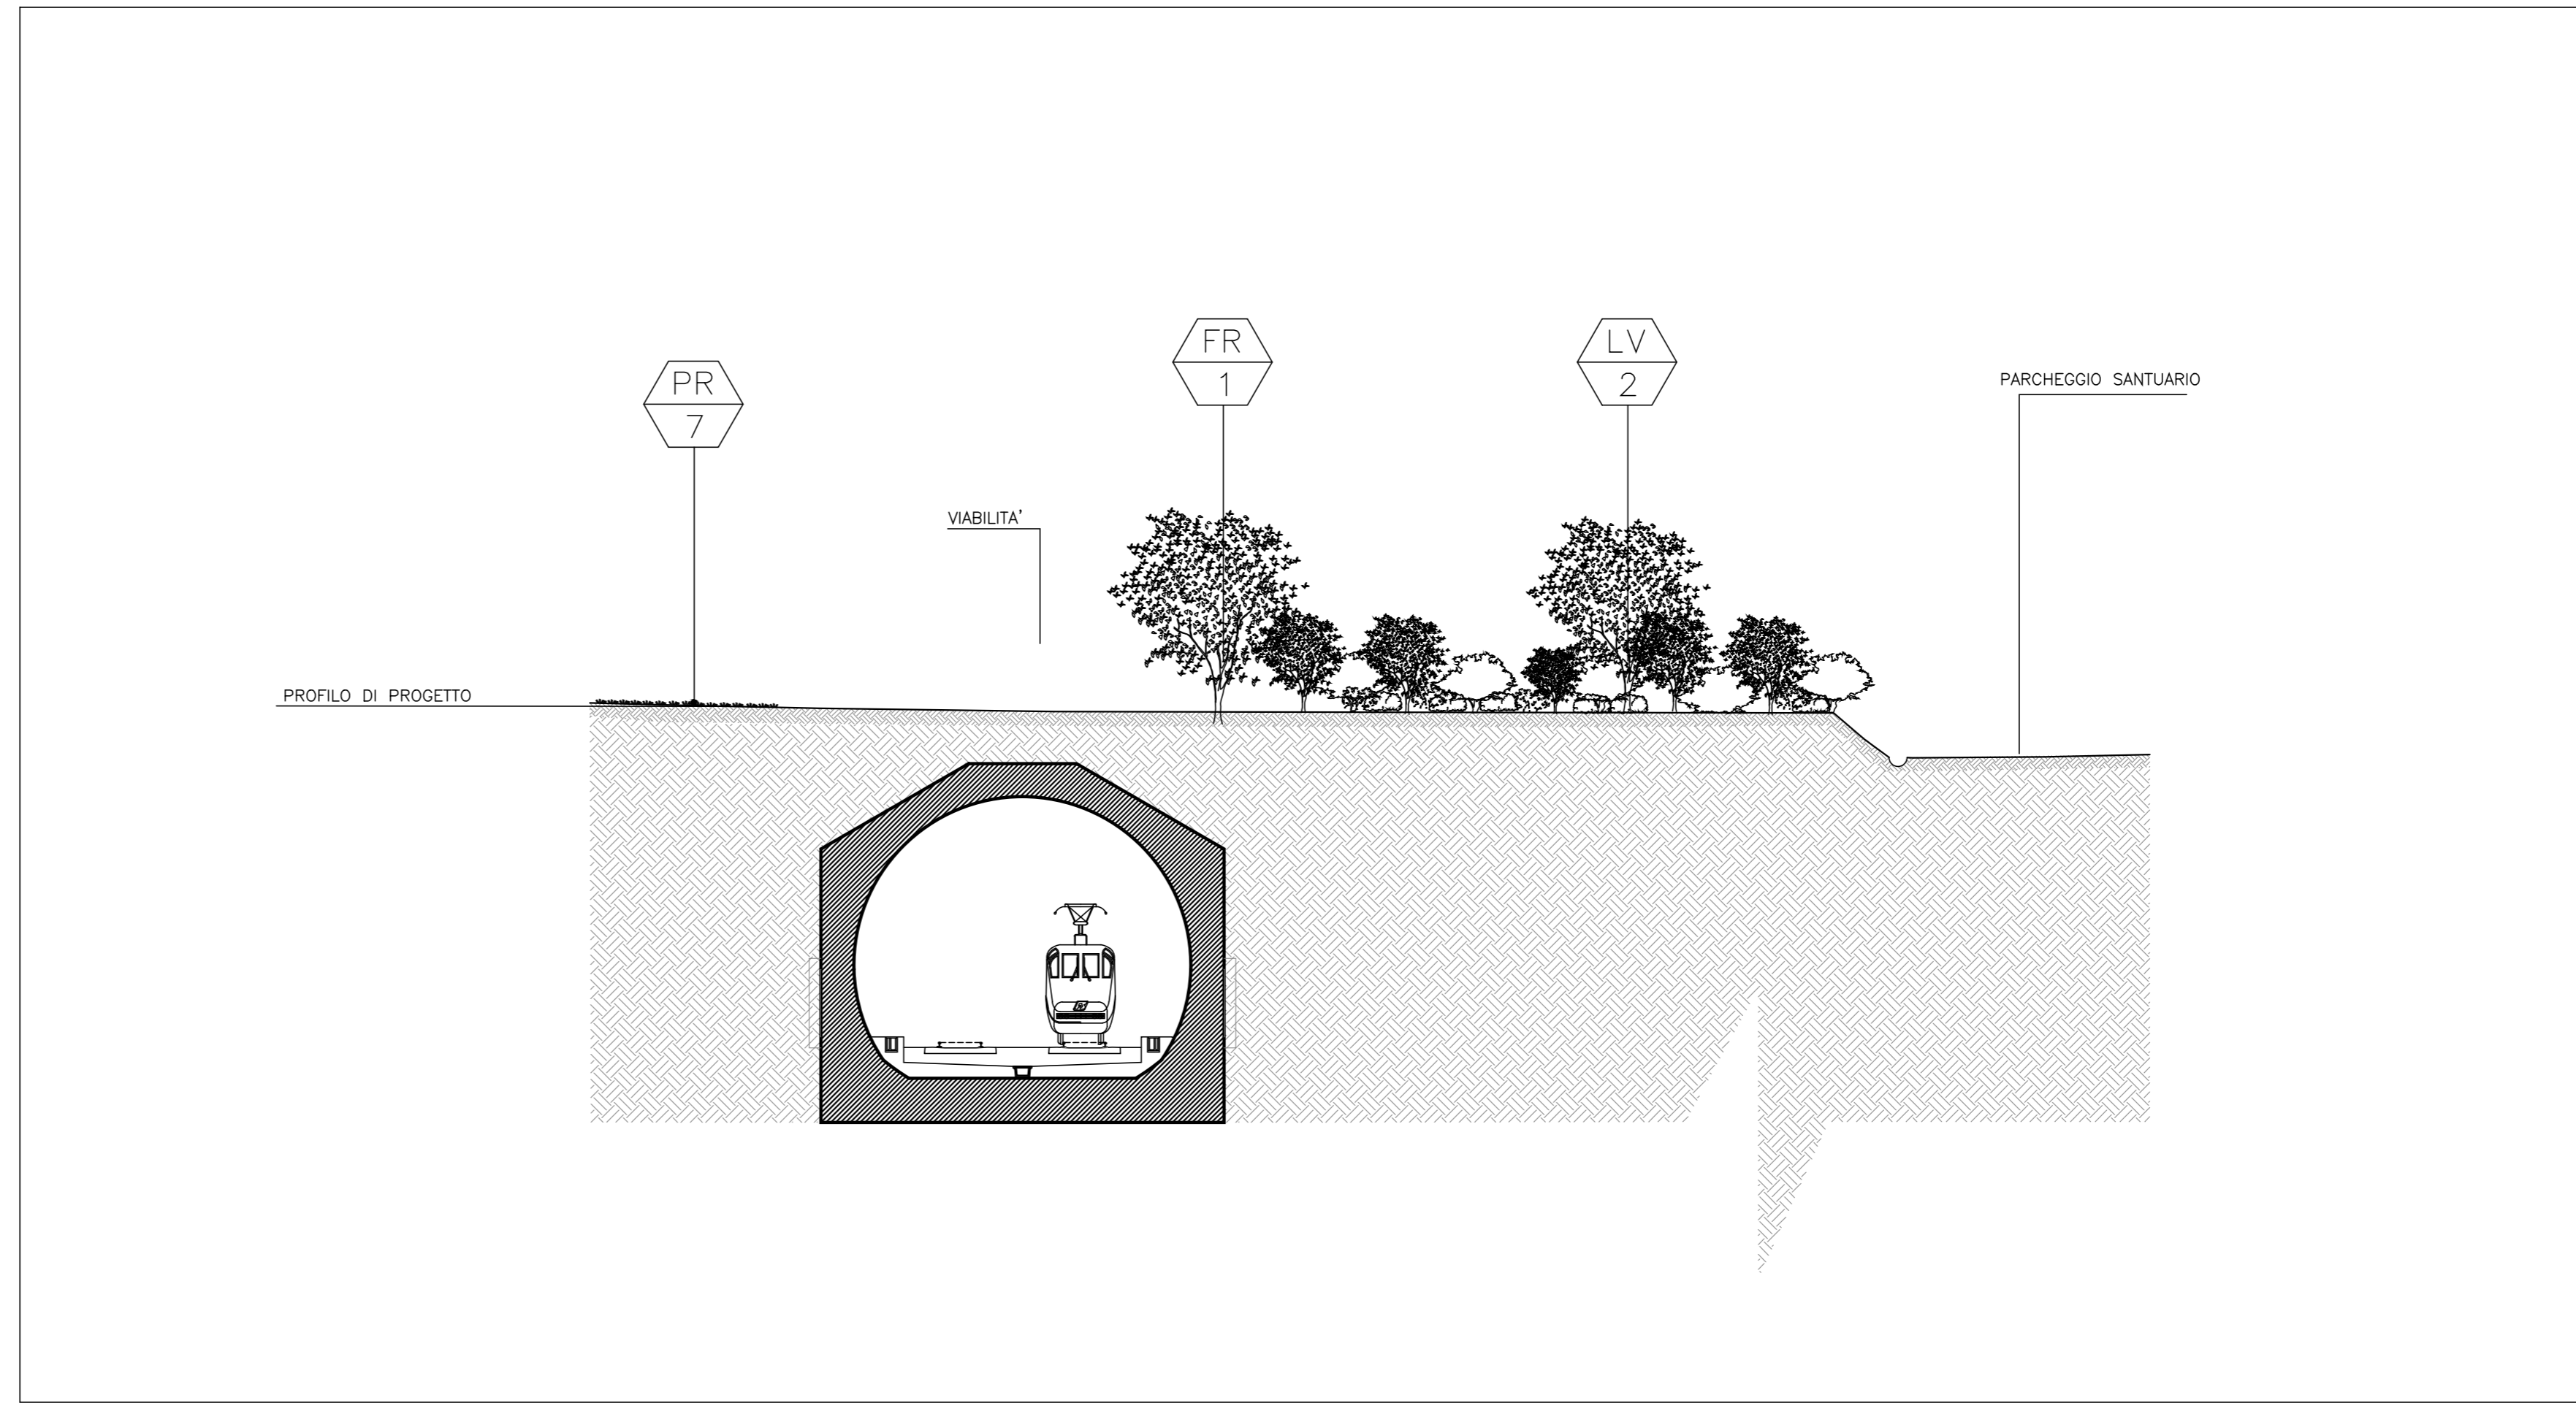


NN Sezione NN  
Scala 1:200

DESGNI DI RIFERIMENTO

DESCRIZIONE	CODICE
G.A."MADONNA DEL FRASSINO"OVEST TAV.1	49037_01
G.A."MADONNA DEL FRASSINO"OVEST TAV.2	49038_01
Opere di mitigazione a verde tipo rilevato "S1"	49015_02
Galleria artificiale Madonna del Frassino ovest GA11	POBVI9
Opere di mitigazione a verde - S.CRIST - FRAS - MANO DI F - Planimetria 1/5	A20200DE2P7IM0007037
Opere di mitigazione a verde - S.CRIST - FRAS - MANO DI F - Planimetria 2/5	A20200DE2P7IM0007038
Opere di mitigazione a verde - S.CRIST - FRAS - MANO DI F - Planimetria 3/5	A20200DE2P7IM0007039
Opere di mitigazione a verde - S.CRIST - FRAS - MANO DI F - Planimetria 4/5	A20200DE2P7IM0007040
Opere di mitigazione a verde - S.CRIST - FRAS - MANO DI F - Planimetria 5/5	A20200DE2P7IM0007041
Opere di mitigazione a verde - S.CRIST - FRAS - MANO DI F - Relazione	A20200DE2RGM0007036

IL CODICE COMMESSA "A202" E' STATO SOSTITUITO CON "IN05"


NOTE GENERALI

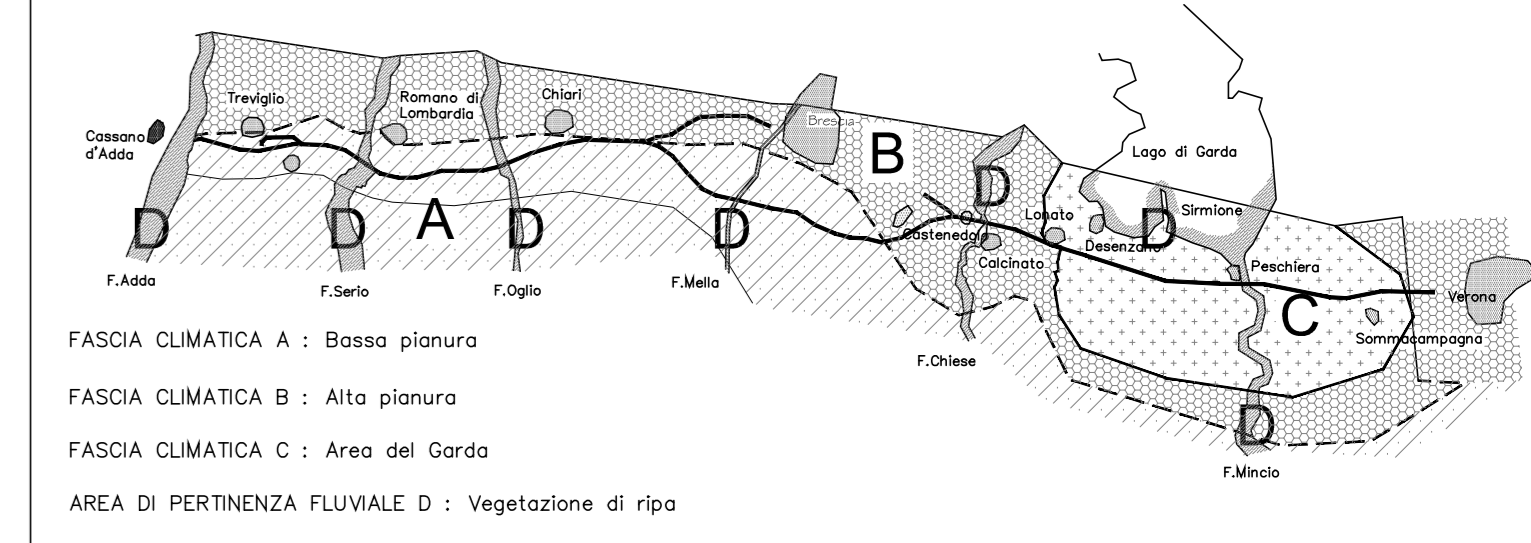

CARATTERISTICHE DEI MATERIALI

- PREESISTENZE
- Terreno di piantazione
  - Terreno di coltivo
  - Profilo di progetto
  - Riparto
- FM 4 indicazione tipologica

QUADRO DI UNIONE

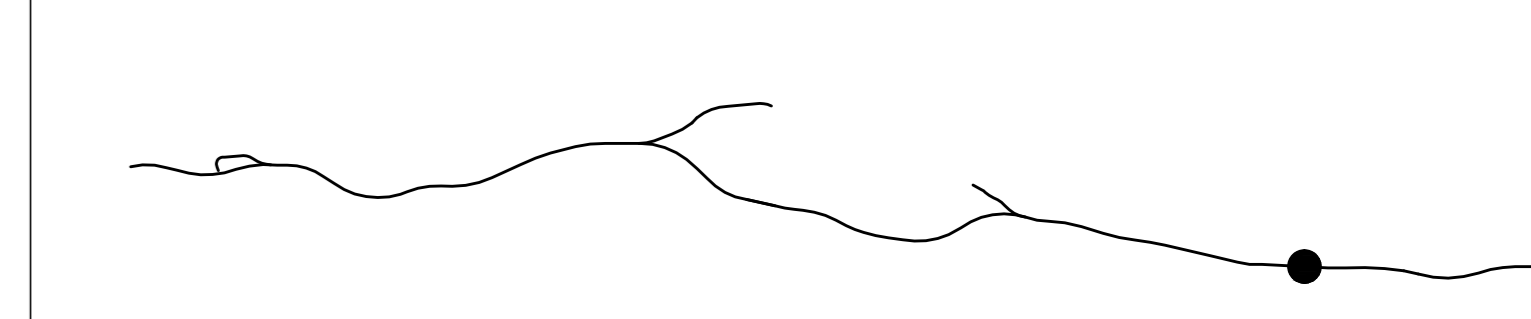

COMMITTENTE: **RFI** RETE FERROVIARIA ITALIANA GRUPPO FERROVIE DELLO STATO ITALIANI

ALTA Sorveglianza: **ITALFERR** GRUPPO INGENIERI DELLO STATO ITALIANI

GENERAL CONTRACTOR: **Cepav due**

INFRASTRUTTURE FERROVIARIE STRATEGICHE DEFINITE DALLA LEGGE OBIETTIVO N. 443/01  
LINEA A.V. /A.C. TORINO - VENEZIA Tratta MILANO - VERONA  
Lotto funzionale Brescia-Verona  
PROGETTO DEFINITIVO

Opere di mitigazione a verde S.CRIST - FRAS - MANO DI F - Sezioni 2/3

ALTA Sorveglianza: **ITALFERR**

COMMESSA	LOTTO	FASE	ENTE	TIPO DOC.	OPERAZIONE	PROGR.	REV.	SCALA
IN05	01	D	EE2	XX	IM0007	044	0	1:200

Rev.	Data	Descrizione	Redatto	Data	Verificato	Data	Approvato	Data	Autorizzato/Data
0	31/03/14	EMISSIONE PER CDS	[Signature]	31/03/14	[Signature]	31/03/14	[Signature]	31/03/14	Cepav due Project Director
1									
2									
3									

Saipem S.p.a. COMM. 032121 | Data: 31/03/14 | File: 05986\_04\_DWG

Progetto cofinanziato dalla Unione Europea

CLP: FB149100000008