




Sezione OO  
Scala 1:200

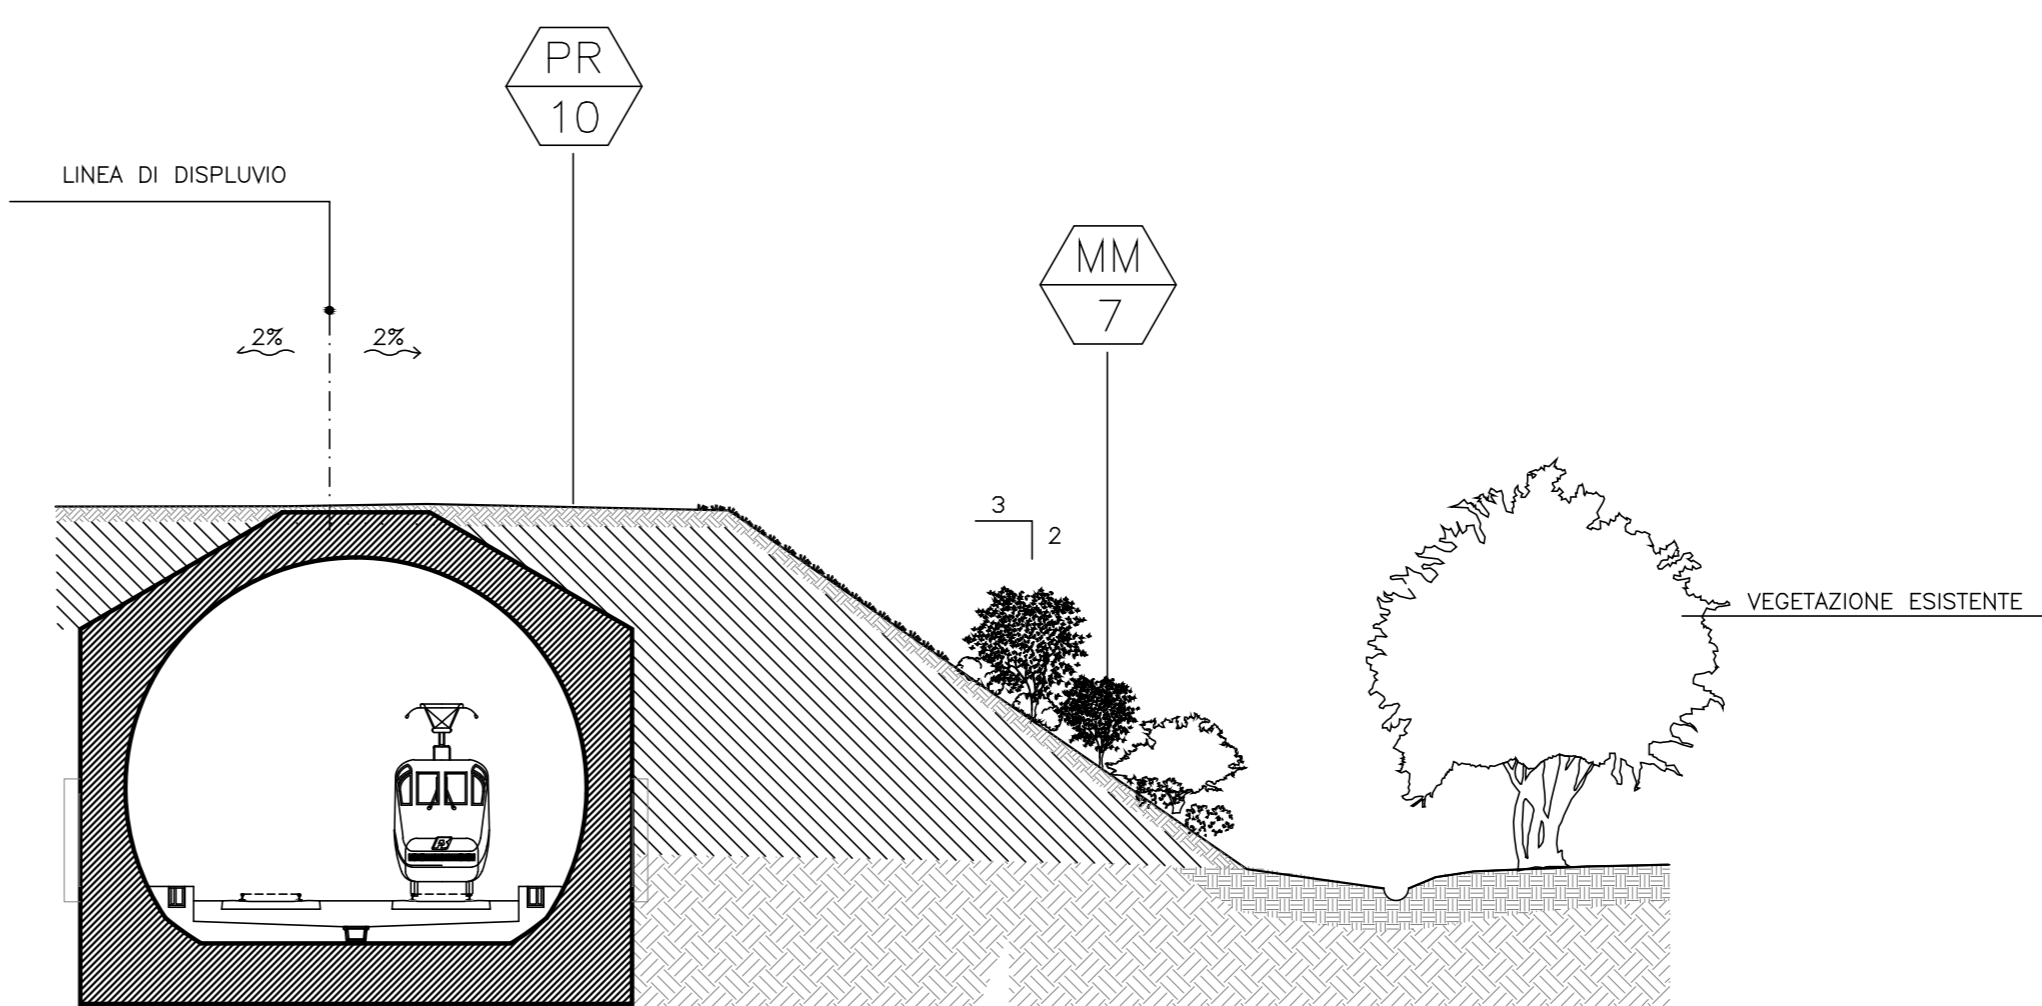


Sezione QQ  
Scala 1:200

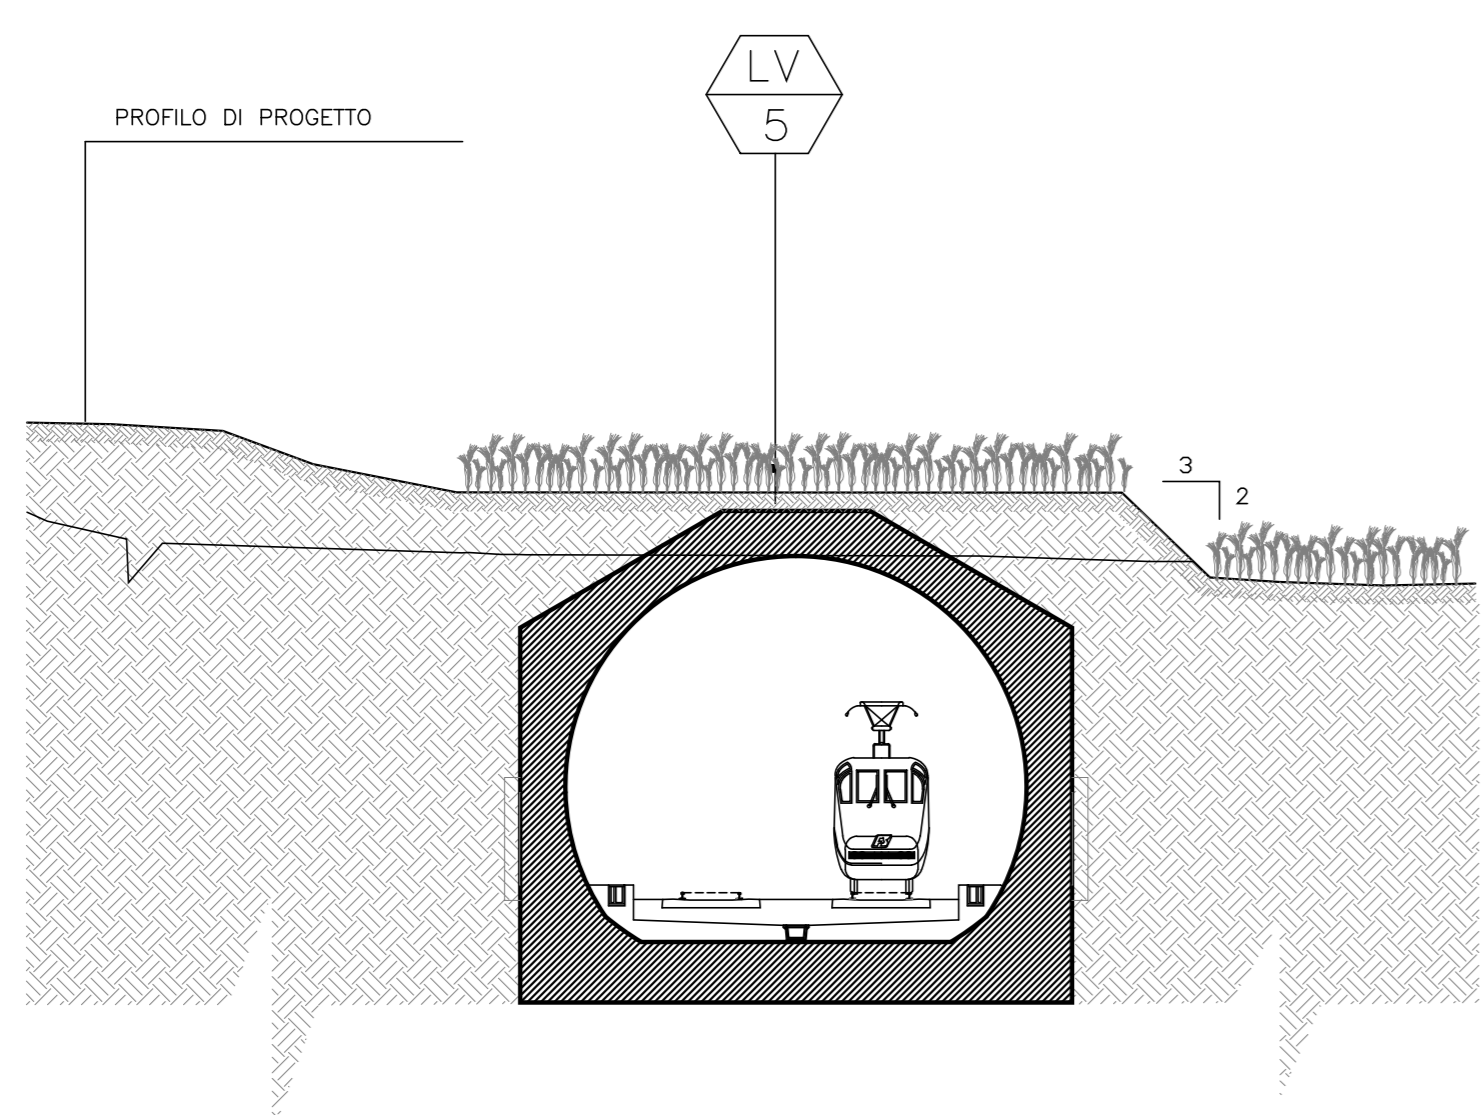

Sezione PP  
Scala 1:200

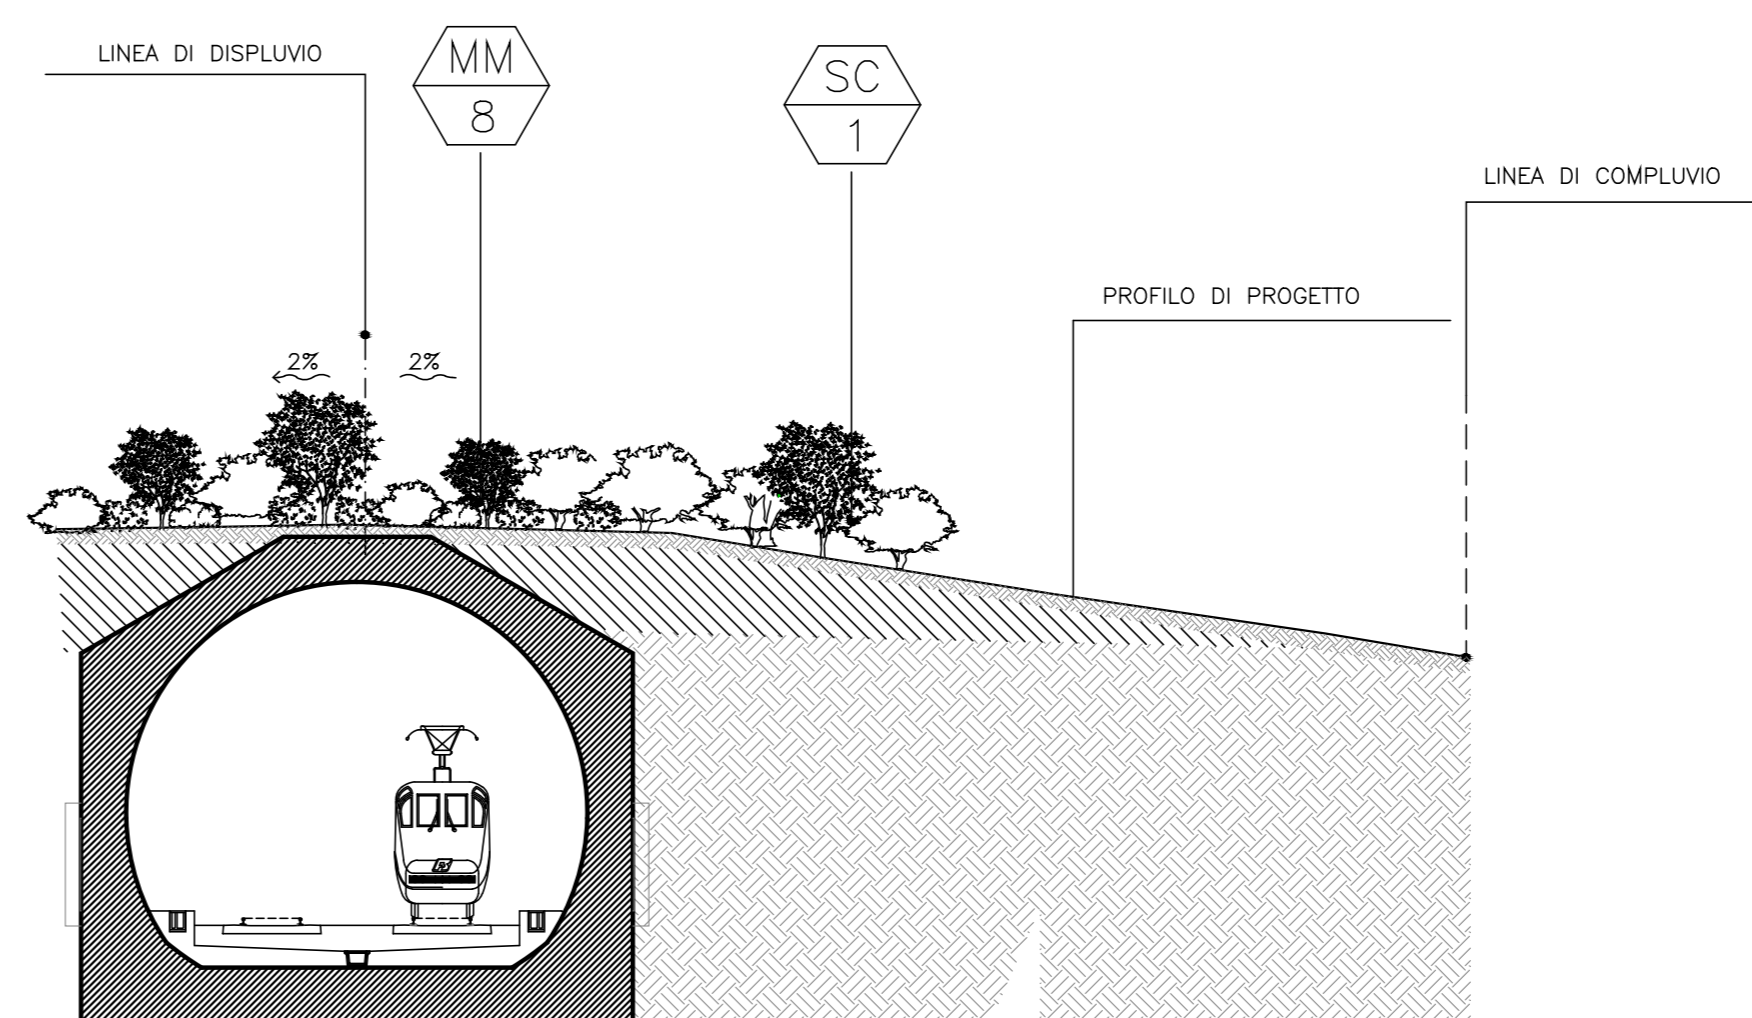

Sezione RR  
Scala 1:200

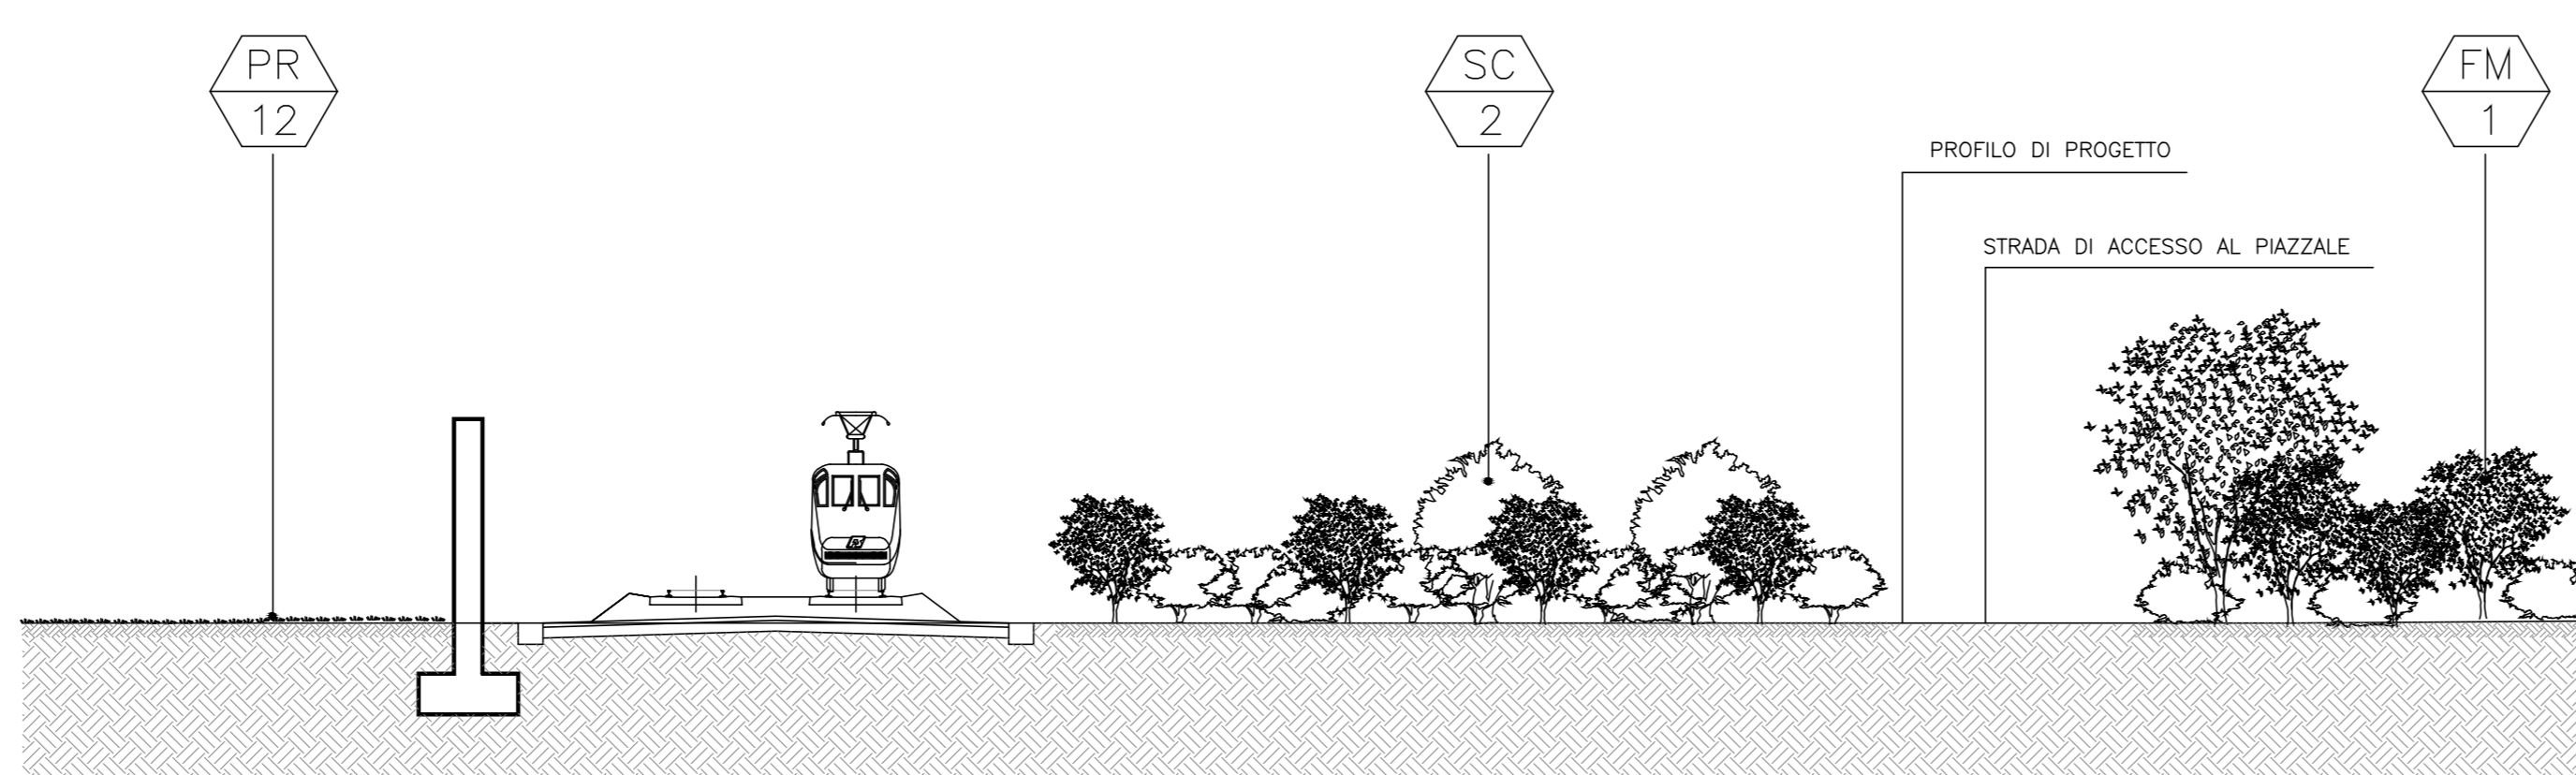


Sezione SS  
Scala 1:200

DISEGNI DI RIFERIMENTO

DESCRIZIONE	CODICE
G.A. "MADONNA DEL FRASSINO" OVEST TAV.3	49039_01
G.A. "MADONNA DEL FRASSINO" EST TAV.1	49240_02
G.A. "MADONNA DEL FRASSINO" EST TAV.2	49241_01
G.A. "MANO DI FERRO" SEZ. IMBOCCO LATO EST	49100_00
G.A. "MANO DI FERRO"	49091_02
SEZIONI TRASVERSALI LINEA A.C.	10585_00
Galleria artificiale Madonna del Frassino ovest GA11	P08V19
Galleria artificiale Madonna del Frassino est GA12	P08V20
Galleria artificiale Mano di Ferro GA13	P08V21
Opere di mitigazione a verde - S.CRIST - FRAS - MANO DI F - Planimetria 1/5	A20200DE2P7M0007037
Opere di mitigazione a verde - S.CRIST - FRAS - MANO DI F - Planimetria 2/5	A20200DE2P7M0007038
Opere di mitigazione a verde - S.CRIST - FRAS - MANO DI F - Planimetria 3/5	A20200DE2P7M0007039
Opere di mitigazione a verde - S.CRIST - FRAS - MANO DI F - Planimetria 4/5	A20200DE2P7M0007040
Opere di mitigazione a verde - S.CRIST - FRAS - MANO DI F - Planimetria 5/5	A20200DE2P7M0007041
Opere di mitigazione a verde - S.CRIST - FRAS - MANO DI F - Relazione CODICE COMMESSA "A202" E' STATO SOSTITUITO CON "IN05"	A20200DE2RGM0007036

NOTE GENERALI

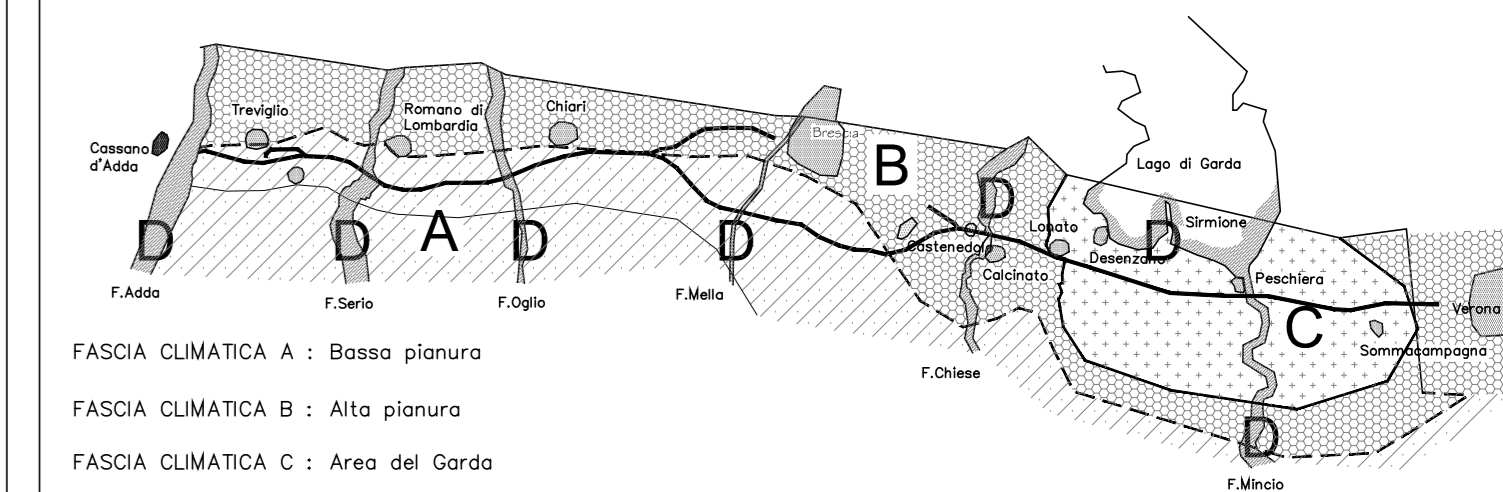

FASDA CLIMATICA A : Basso pianura  
 FASDA CLIMATICA B : Alto pianura  
 FASDA CLIMATICA C : Area del Garda  
 AREA DI PERTINENZA FLUVALE D : Vegetazione di ripa


CARATTERISTICHE DEI MATERIALI

PREESISTENZE

- Terreno di piantazione
- Terreno di coltivo
- Profilo di progetto
- Riporto

Indicazione tipologica

QUADRO DI UNIONE

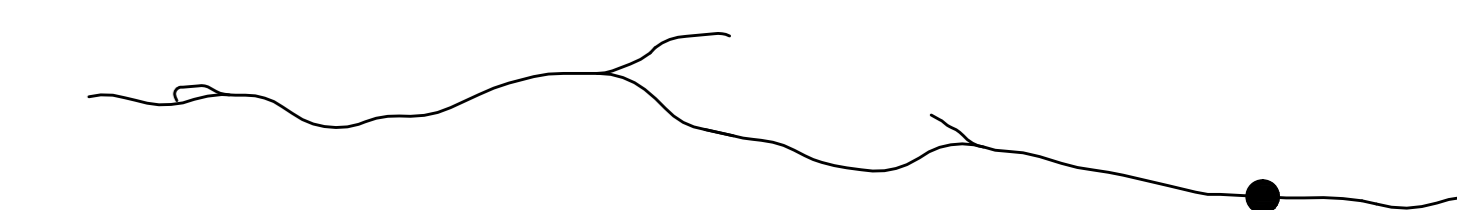

COMMITTENTE:



ALTA SORVEGLIANZA:



GENERAL CONTRACTOR:



INFRASTRUTTURE FERROVIARIE STRATEGICHE DEFINITE DALLA LEGGE OBIETTIVO N. 443/01  
 LINEA A.V. /A.C. TORINO - VENEZIA Tratta MILANO - VERONA  
 Lotto funzionale Brescia-Verona  
 PROGETTO DEFINITIVO

Opere di mitigazione a verde S.CRIST - FRAS - MANO DI F - Sezioni 3/3

Verificato	Data	Approvato	Data

COMMESSA	LOTTO	FASE	ENTE	TIPO DOC.	OPERAZIONE	PROGR.	REV.	SCALA
IN05	01	D	EL2	WX	1M0107	045	0	1:200

Rev.	Data	Descrizione	Redatto	Data	Verificato	Data	Approvato	Data	Autorizzato/Data
0	31/03/14	EMISSIONE PER CDS	...	31/03/14	...	31/03/14	...	31/03/14	Cepav due Project Director
1									
2									
3									