




Sezione AA  
Scala 1:200

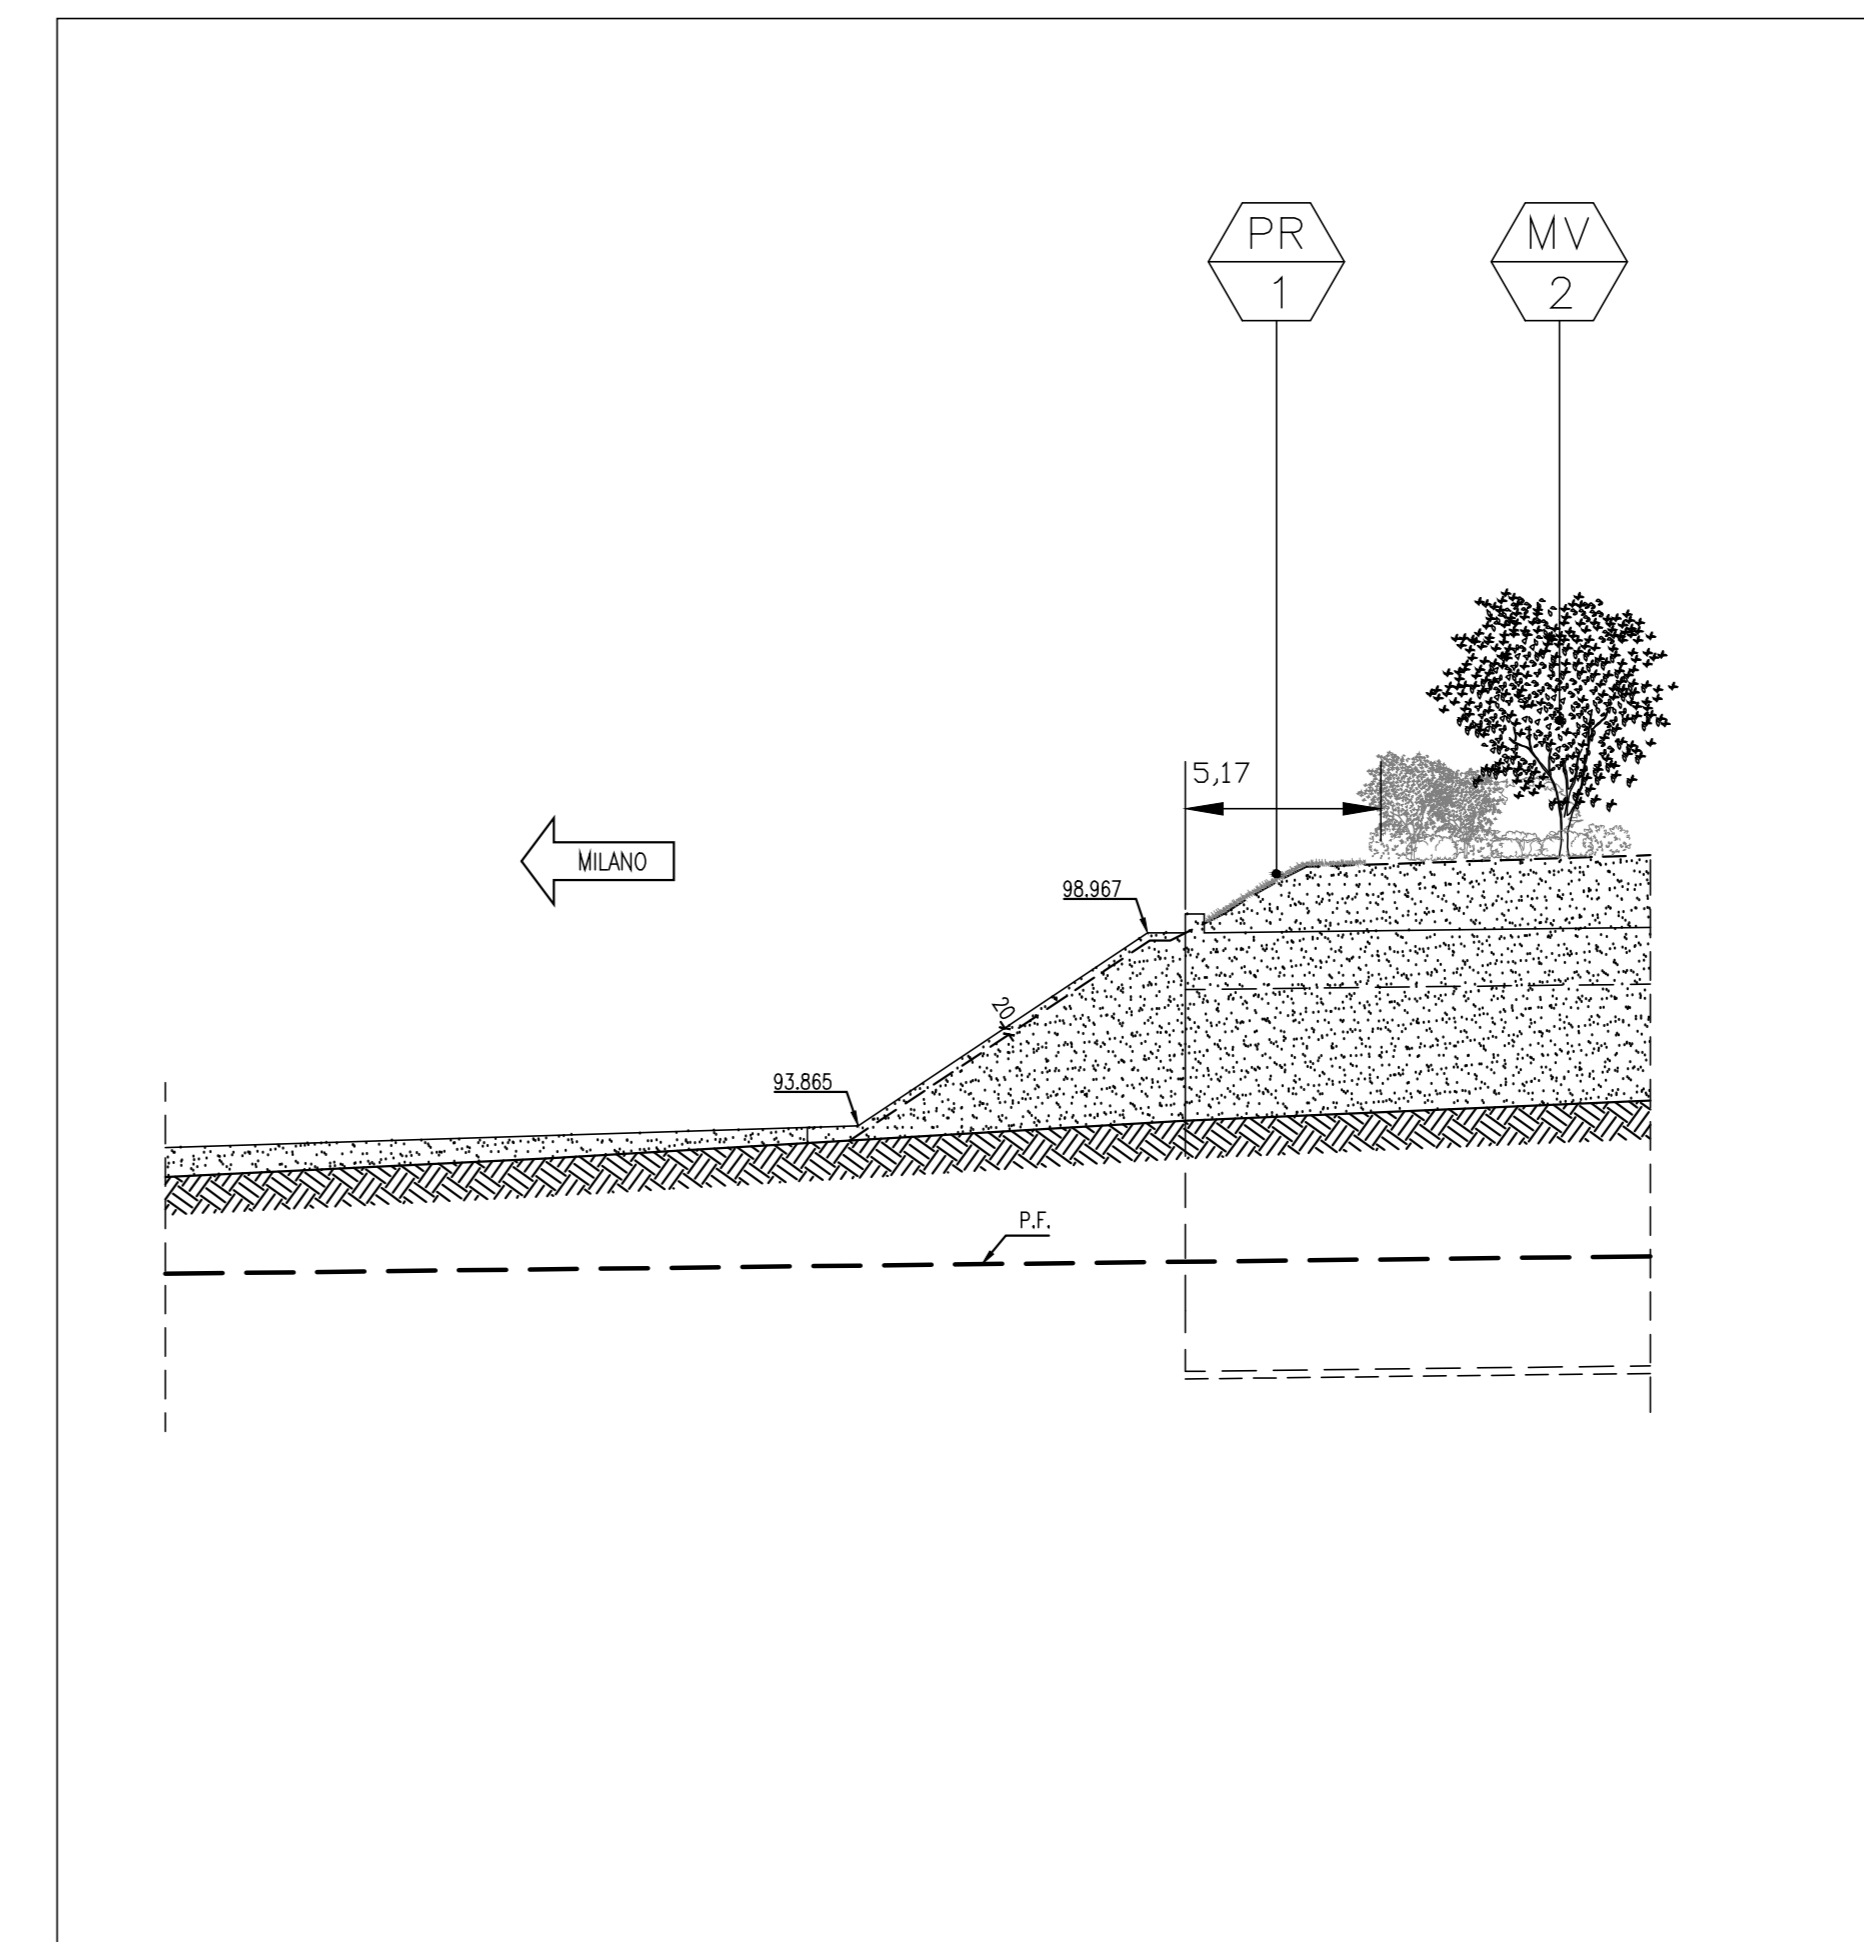

Sezione longitudinale imbocco lato milano  
Scala 1:200

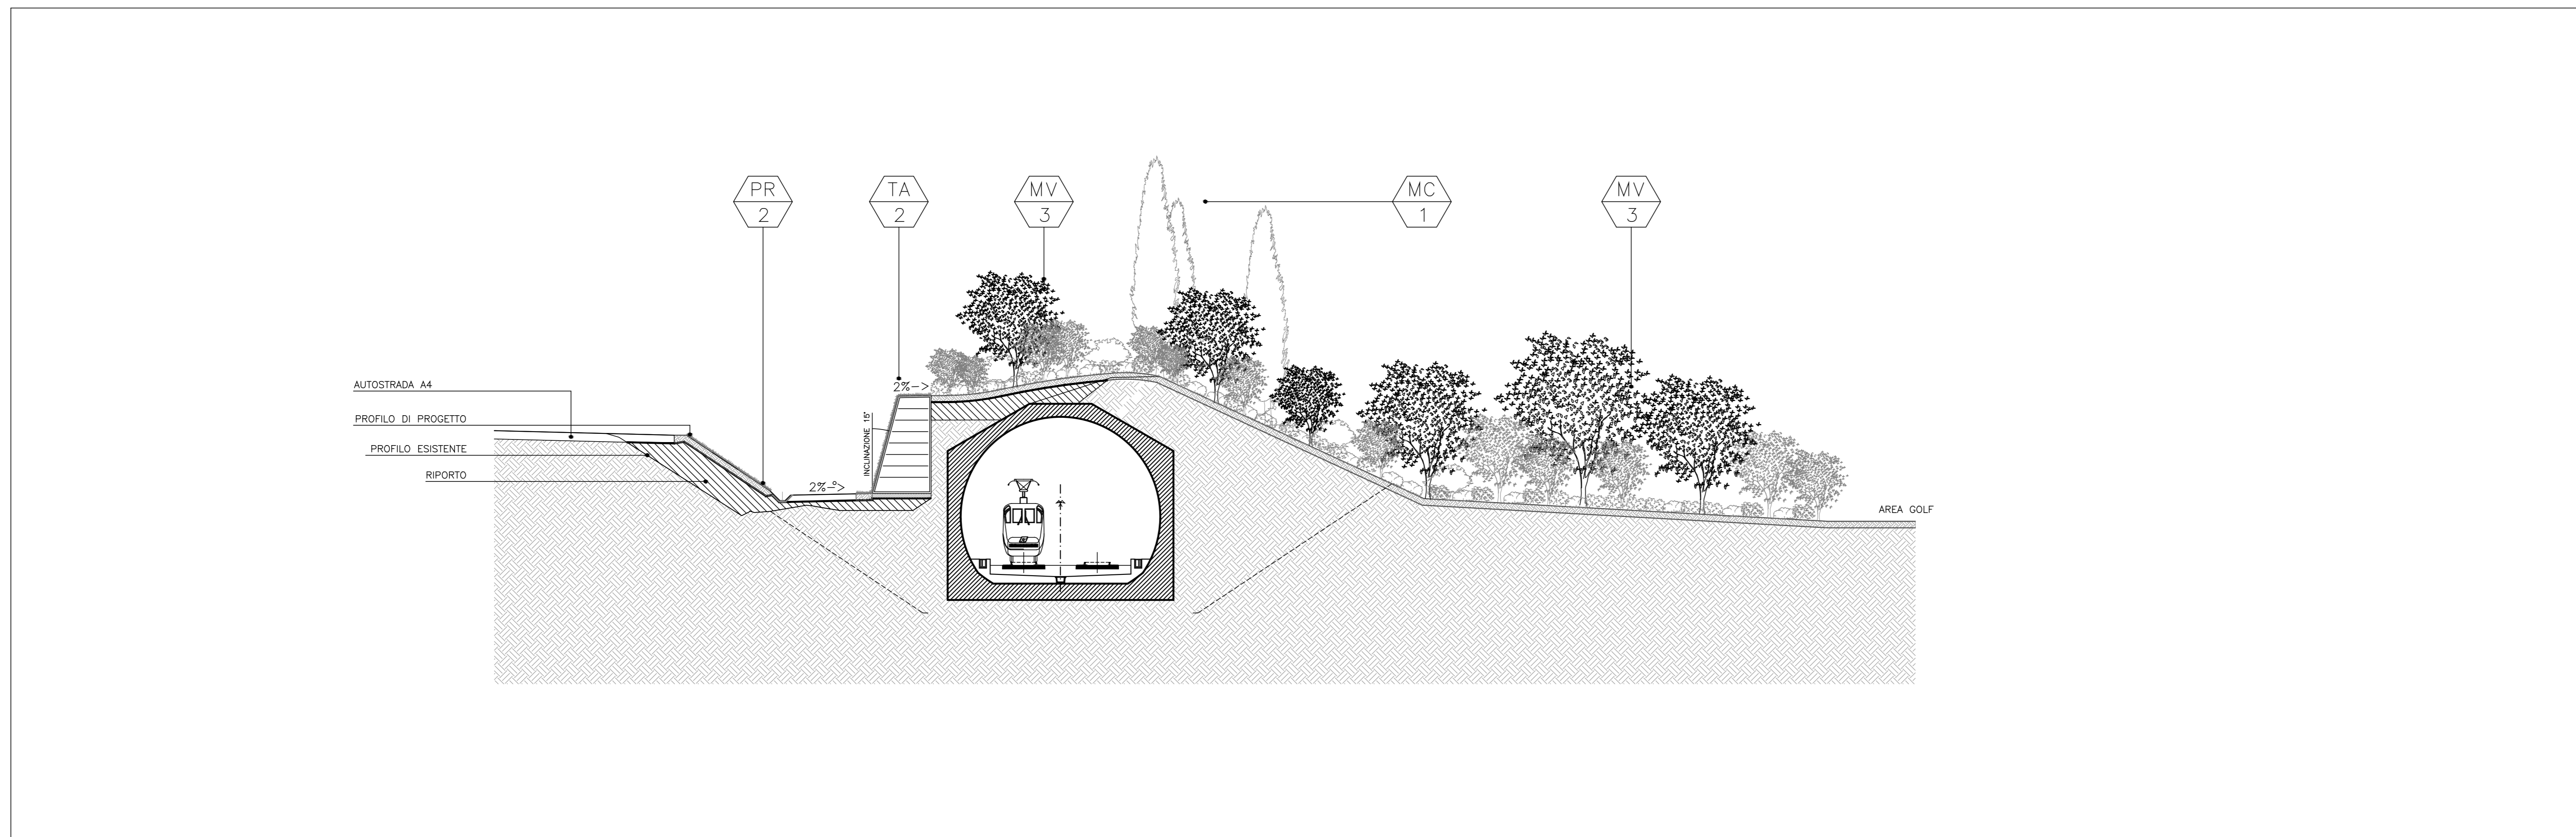

Sezione BB  
Scala 1:200

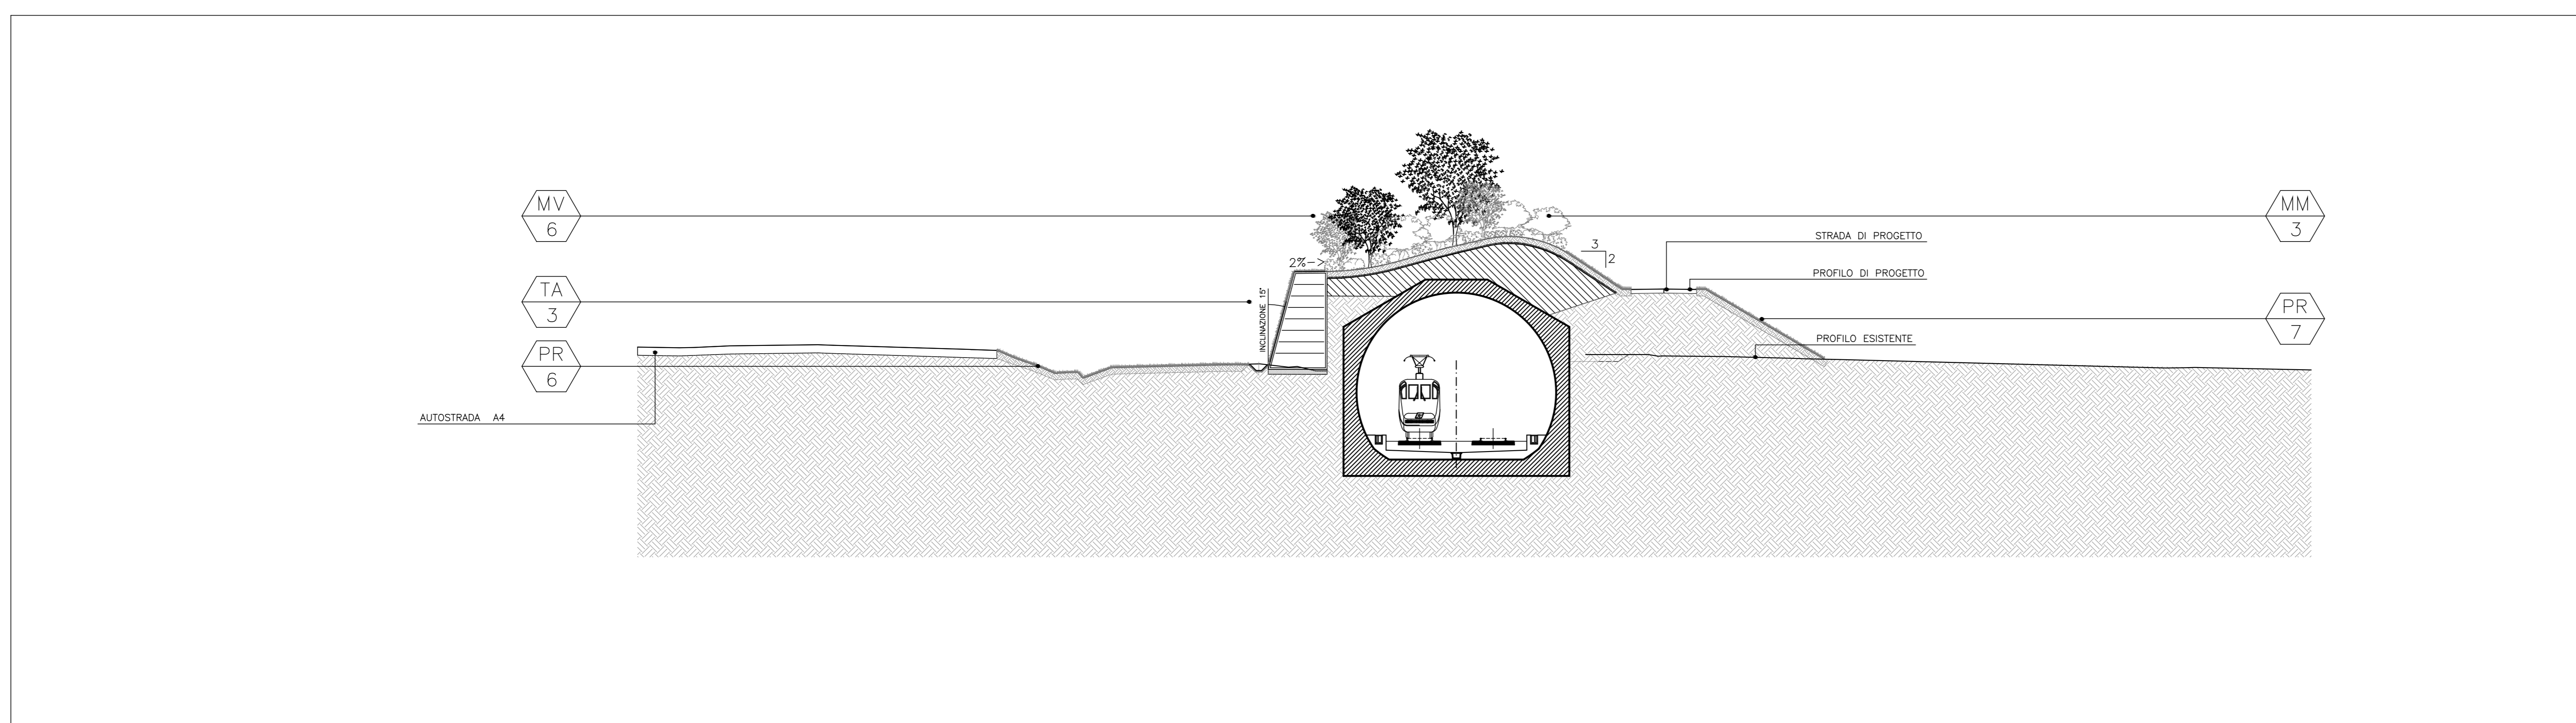


Sezione CC  
Scala 1:200

DESEGNI DI RIFERIMENTO

DESCRIZIONE	CODICE
Galleria artificiale Paradiso GA14	P08V22
Opere di mitigazione a verde PARADISO -Relazione	A20200DE2RGM0007046
Opere di mitigazione a verde PARADISO -Planimetria 1/3	A20200DE2P7M0007047
Opere di mitigazione a verde PARADISO -Planimetria 2/3	A20200DE2P7M0007048
Opere di mitigazione a verde PARADISO -Planimetria 3/3	A20200DE2P7M0007049

IL CODICE COMMESSA "A202" E' STATO SOSTITUITO CON "IN05"

NOTE GENERALI

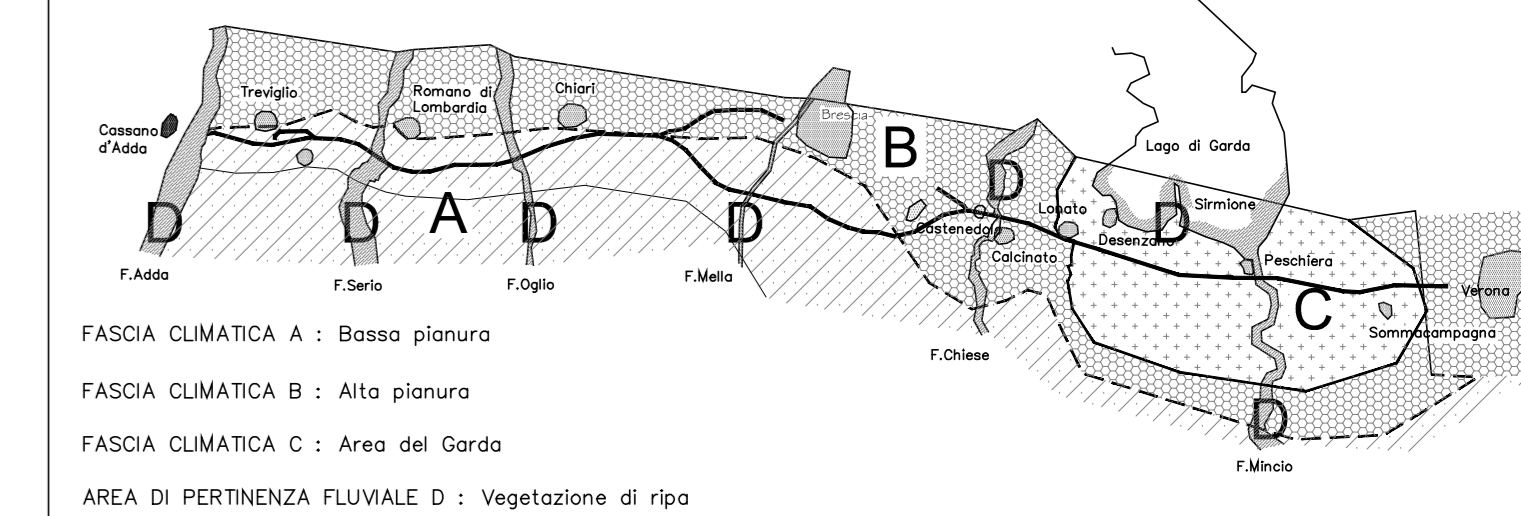


FASCE CLIMATICHE A : Basso pianura  
FASCE CLIMATICHE B : Alto pianura  
FASCE CLIMATICHE C : Area del Garda  
AREA DI PERTINENZA FLUVIALE D : Vegetazione di ripa

LEGENDA

MOVIMENTI DI TERRA

- Terreno di piantagione
- Terreno di coltivo
- Sterro
- Riporto
- Profilo di progetto
- Indicazione tipologici

QUADRO DI UNIONE

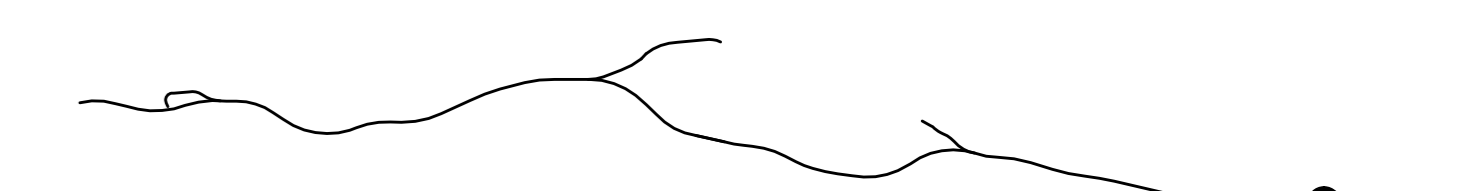

COMMITTENTE:  
**RFI**  
RETE FERROVIARIA ITALIANA  
GRUPPO FERROVIE DELLO STATO ITALIANE

ALTA Sorveglianza:  
**ITALFERR**  
GRUPPO FERROVIE DELLO STATO ITALIANE

GENERAL CONTRACTOR:  
**Cepav due**

INFRASTRUTTURE FERROVIARIE STRATEGICHE DEFINITE DALLA LEGGE OBIETTIVO N. 443/01  
LINEA A.V. /A.C. TORINO - VENEZIA Tratta MILANO - VERONA  
Lotto funzionale Brescia-Verona  
PROGETTO DEFINITIVO

Opere di mitigazione a verde PARADISO -Sezioni 1/2

ALTA Sorveglianza:  
**ITALFERR**

COMMESSA	LOTTO	FASE	ENTE	TIPO DOC.	OPERAZIONE	PROGR.	REV.	SCALA
IN05	01	D	EE2	XX	1M0007	050	0	1:200

PROGETTAZIONE GENERAL CONTRACTOR									
Rev.	Data	Descrizione	Redatto	Data	Verificato	Data	Approvato	Data	Autorizzato/Data
0	31/03/14	EMMISSIONE PER CDS	Cepav due	31/03/14	ITALFERR	31/03/14	Cepav due	31/03/14	Cepav due
1									
2									
3									

Saipem S.p.a. COMM. 032121 | Data: 31/03/14 | File: 05992\_04\_DWG