


KEYPLAN

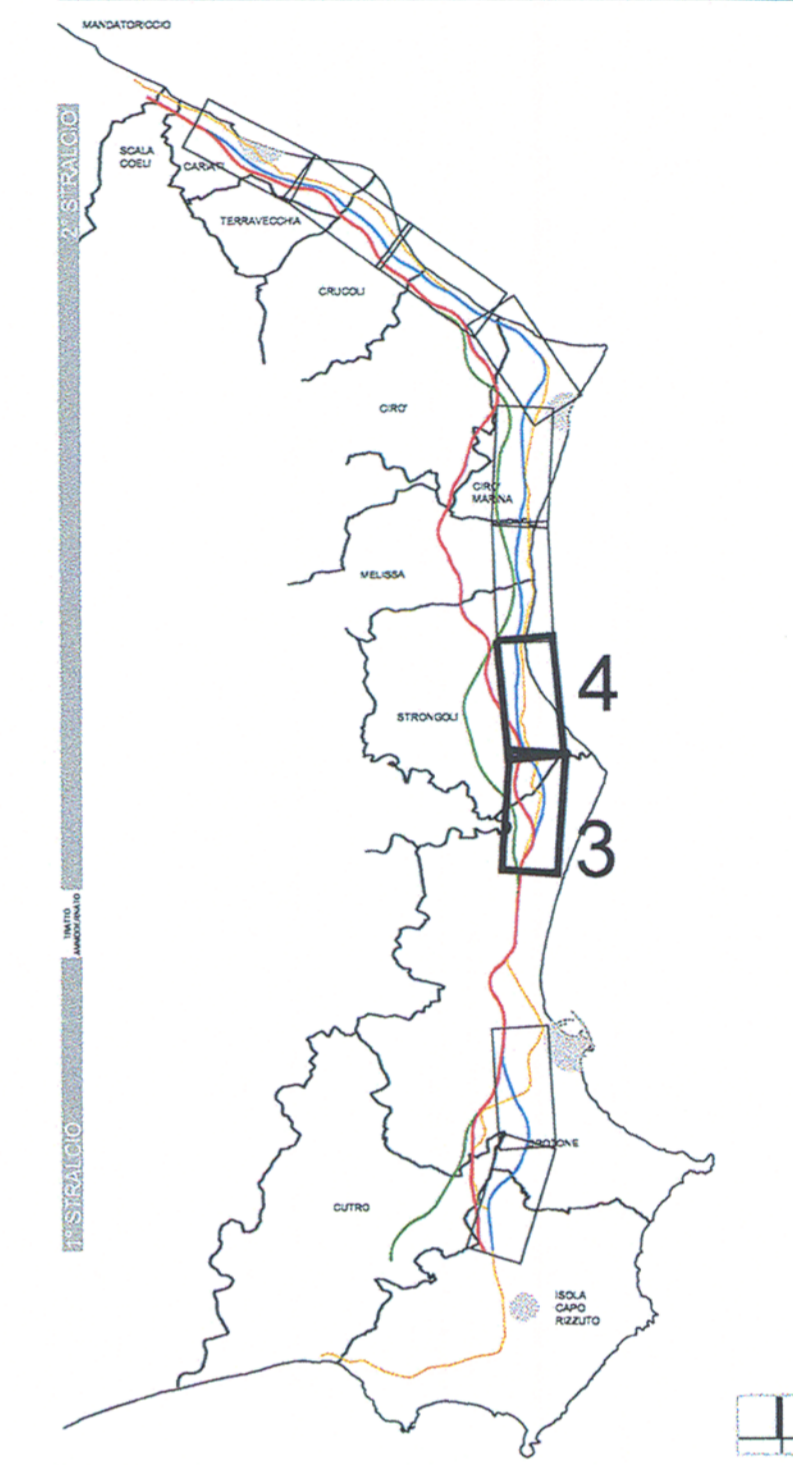

- TRACCIATI**
- ASSE "A" ASSE "B" ASSE "C"
 - SEZIONE TIPO A RASO, IN RILEVATO E TRINCEA
 - SEZIONE TIPO IN GALLERIA
 - SEZIONE TIPO IN VIADOTTO
 - CONFINI COMUNALI
 - CONFINI PROVINCIALI
 - S.S. 106 ESISTENTE



**LAVORI DI COSTRUZIONE DELLA
S.S.106 JONICA (E90) - CAT. B -
MEGALOTTO 9
DALLO SVINCOLO AEROPORTO S.ANNA (KM 235+800)
A MANDATORICCIO (KM 306+000)**

PROGETTO PRELIMINARE - STUDIO DI IMPATTO AMBIENTALE

GRUPPO DI PROGETTAZIONE ANAS
RESPONSABILE DI SETTORE
Dott. Arch. Giuseppe Barilo

PROGETTISTA:
Dott. Ing. ANTONIO VALENTE
Ordine degli Ingegneri di Roma n° 20739

RESPONSABILE DI ITINERARIO
Dott. Ing. Giulio Petrizzelli

ASSISTENZA ALLA PROGETTAZIONE

RTI:
PROGER SpA
VIA Ingegneria Srl
D'APPOLONIA SpA
DE.MA.CO Srl

22 LUG. 2005 004043

Il Responsabile dello Studio di Impatto Ambientale
Dott. Arch. Barbara Banchini
Ord. Arch. Roma e Prov. N. 14321

VISTO: IL RESP. DEL PROCEDIMENTO
Dott. Arch. GIUSEPPE BARILA'

DATA
PROTOCOLLO

QUADRO DI RIFERIMENTO PROGETTUALE
PLANIMETRIA ALTERNATIVA DI TRACCIATO C
TAV. 2/5

CODICE PROGETTO	CODICE FILE	T00_I25_AMB_PL00B.DWG	REVISIONE	FOGLIO	SCALA:
L071611 P 0401	CODICE ELAB.	T00I25AMBPL02	B	02 di 05	1:10.000
D					
C					
B	Modificata secondo controllo ANAS	Mag-2005	Ing. Nicchiarelli	Ing. Cimino	Ing. Petrizzelli
A	Emissione	Giù-2004	Ing. Nicchiarelli	Ing. Cimino	Ing. Petrizzelli
REV.	DESCRIZIONE	DATA	VERIFICATO	CONTROLLATO	APPROVATO