




DD Sezione DD
Scala 1:200

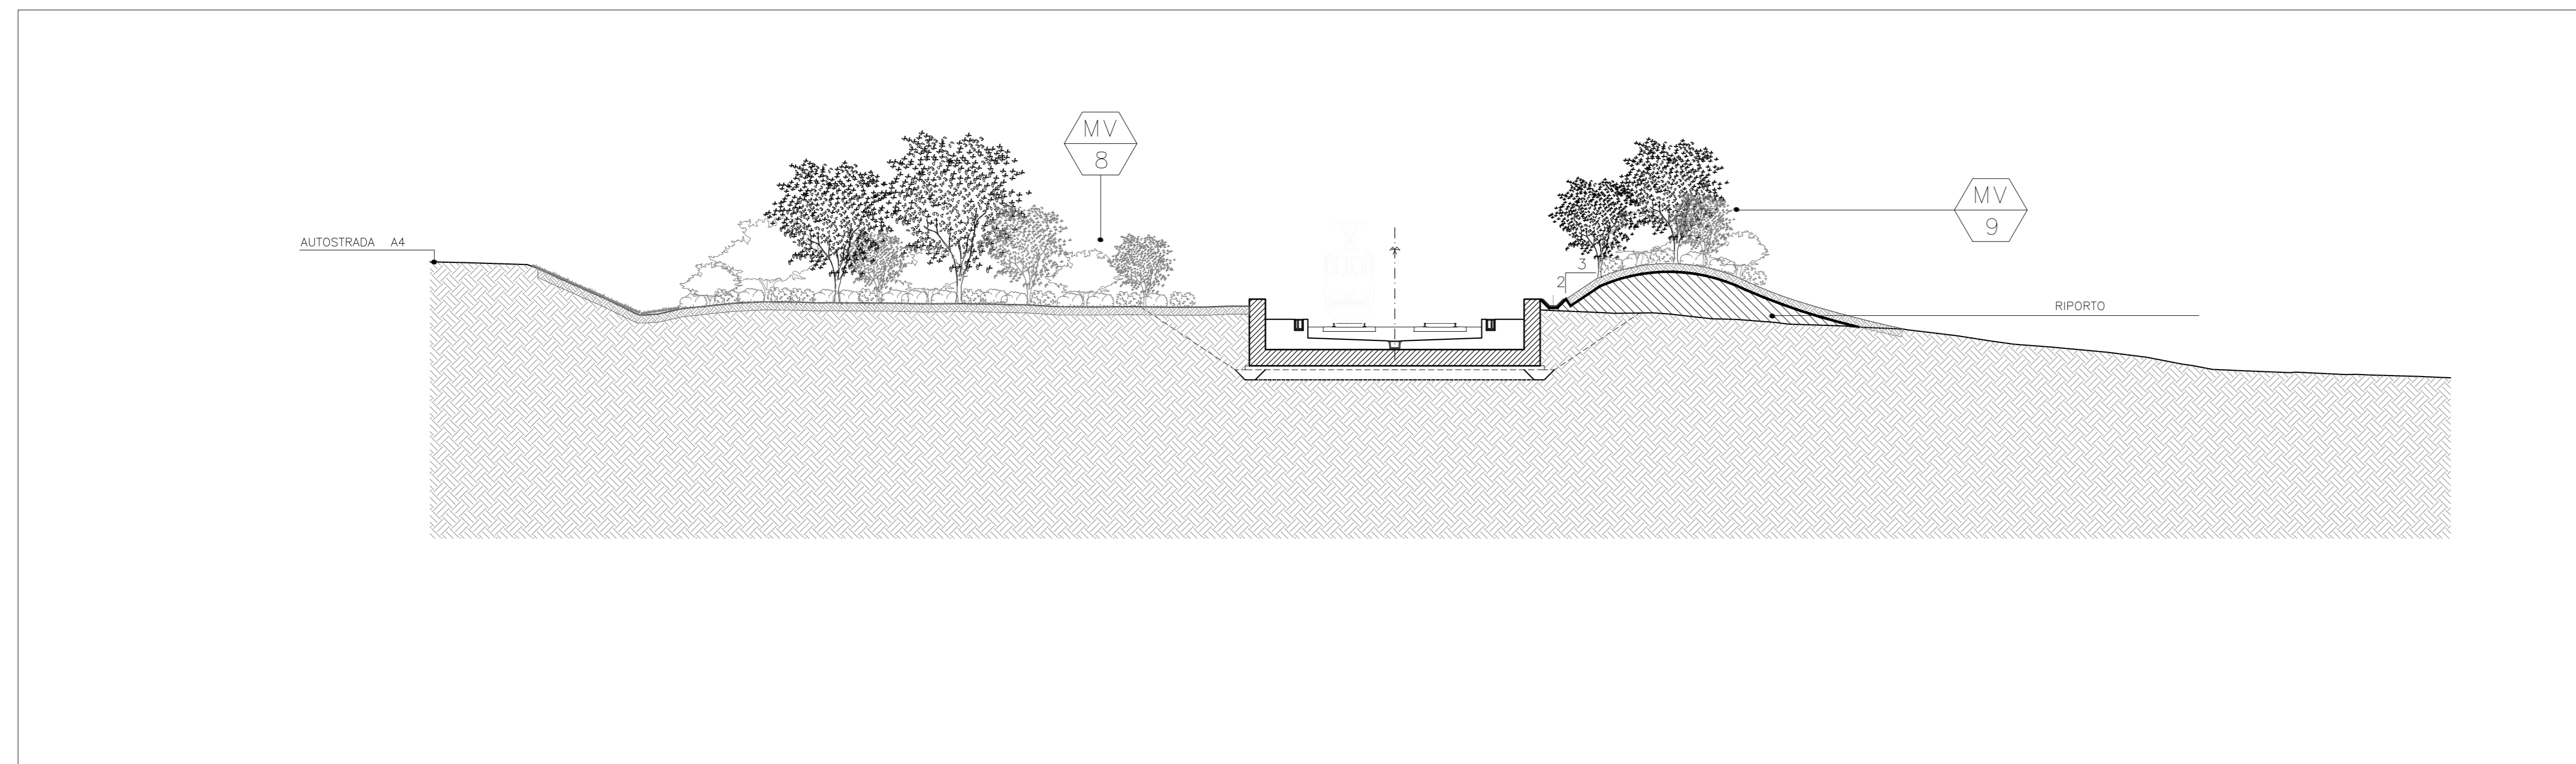

EE Sezione EE
Scala 1:200

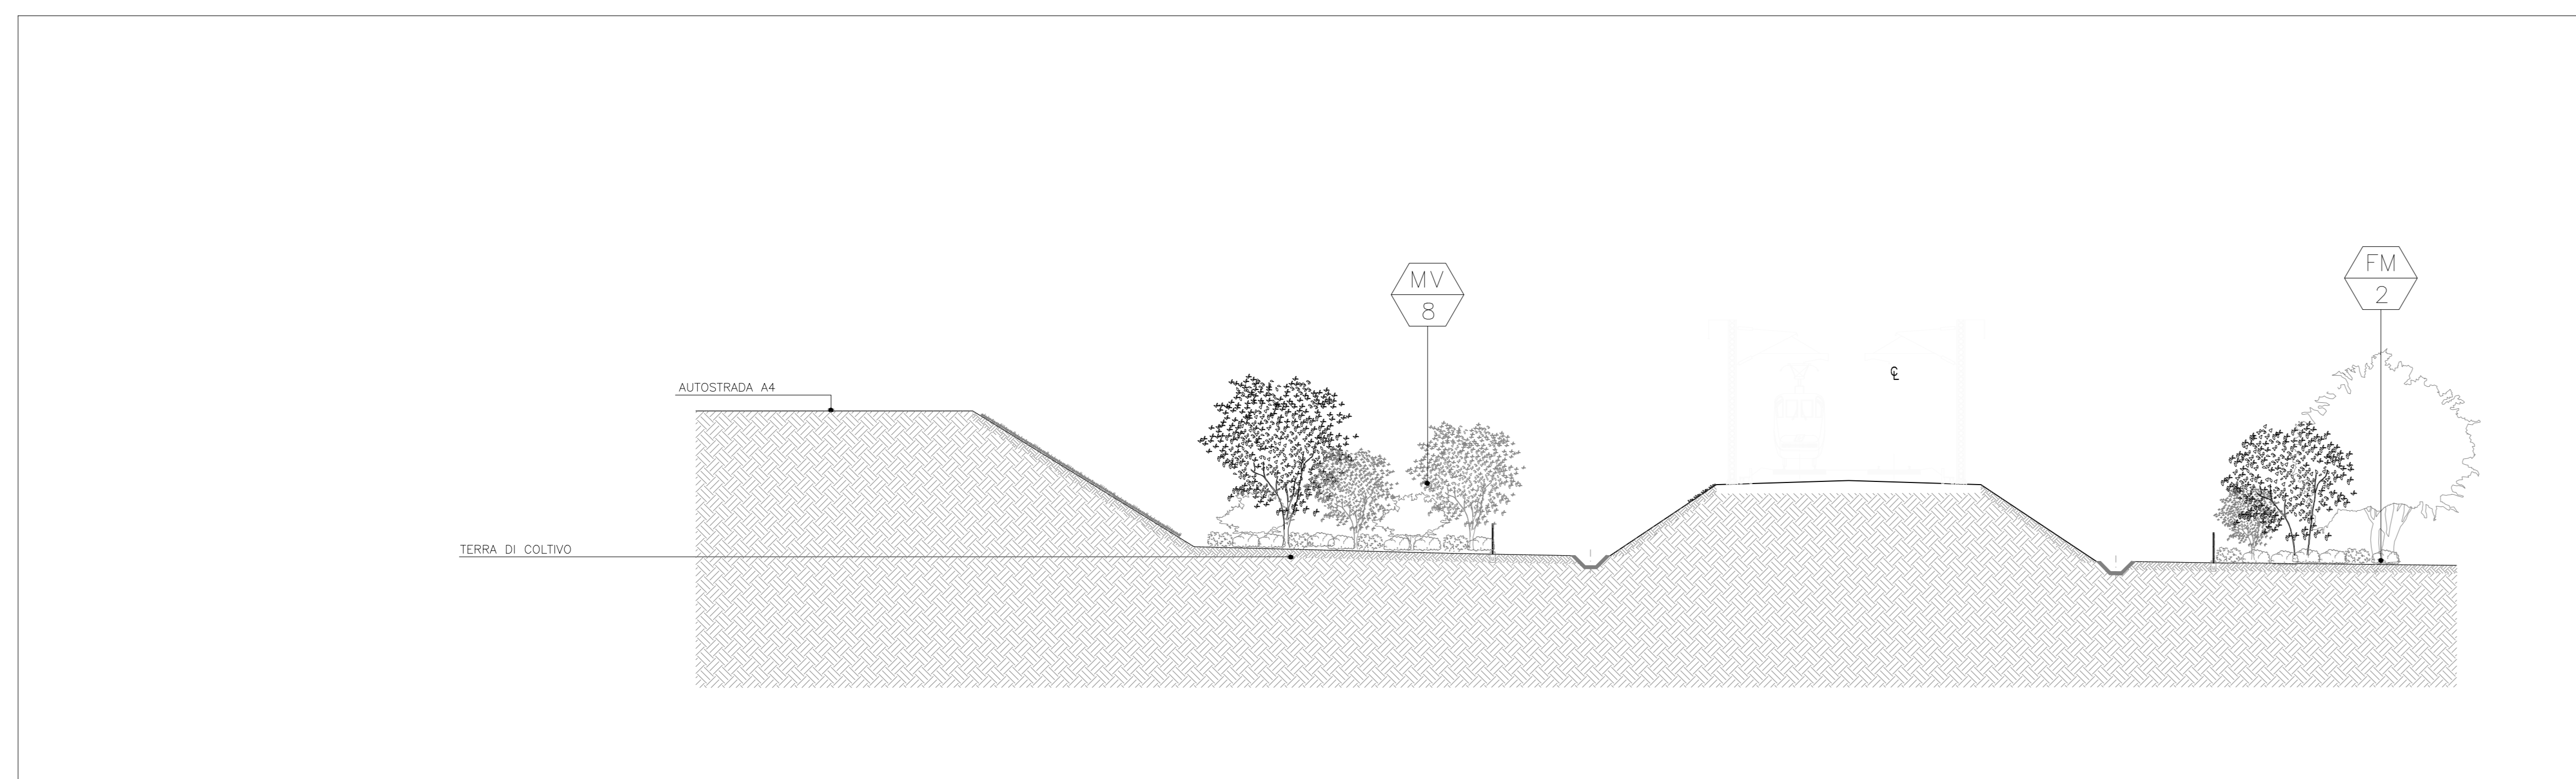

FF Sezione FF
Scala 1:200

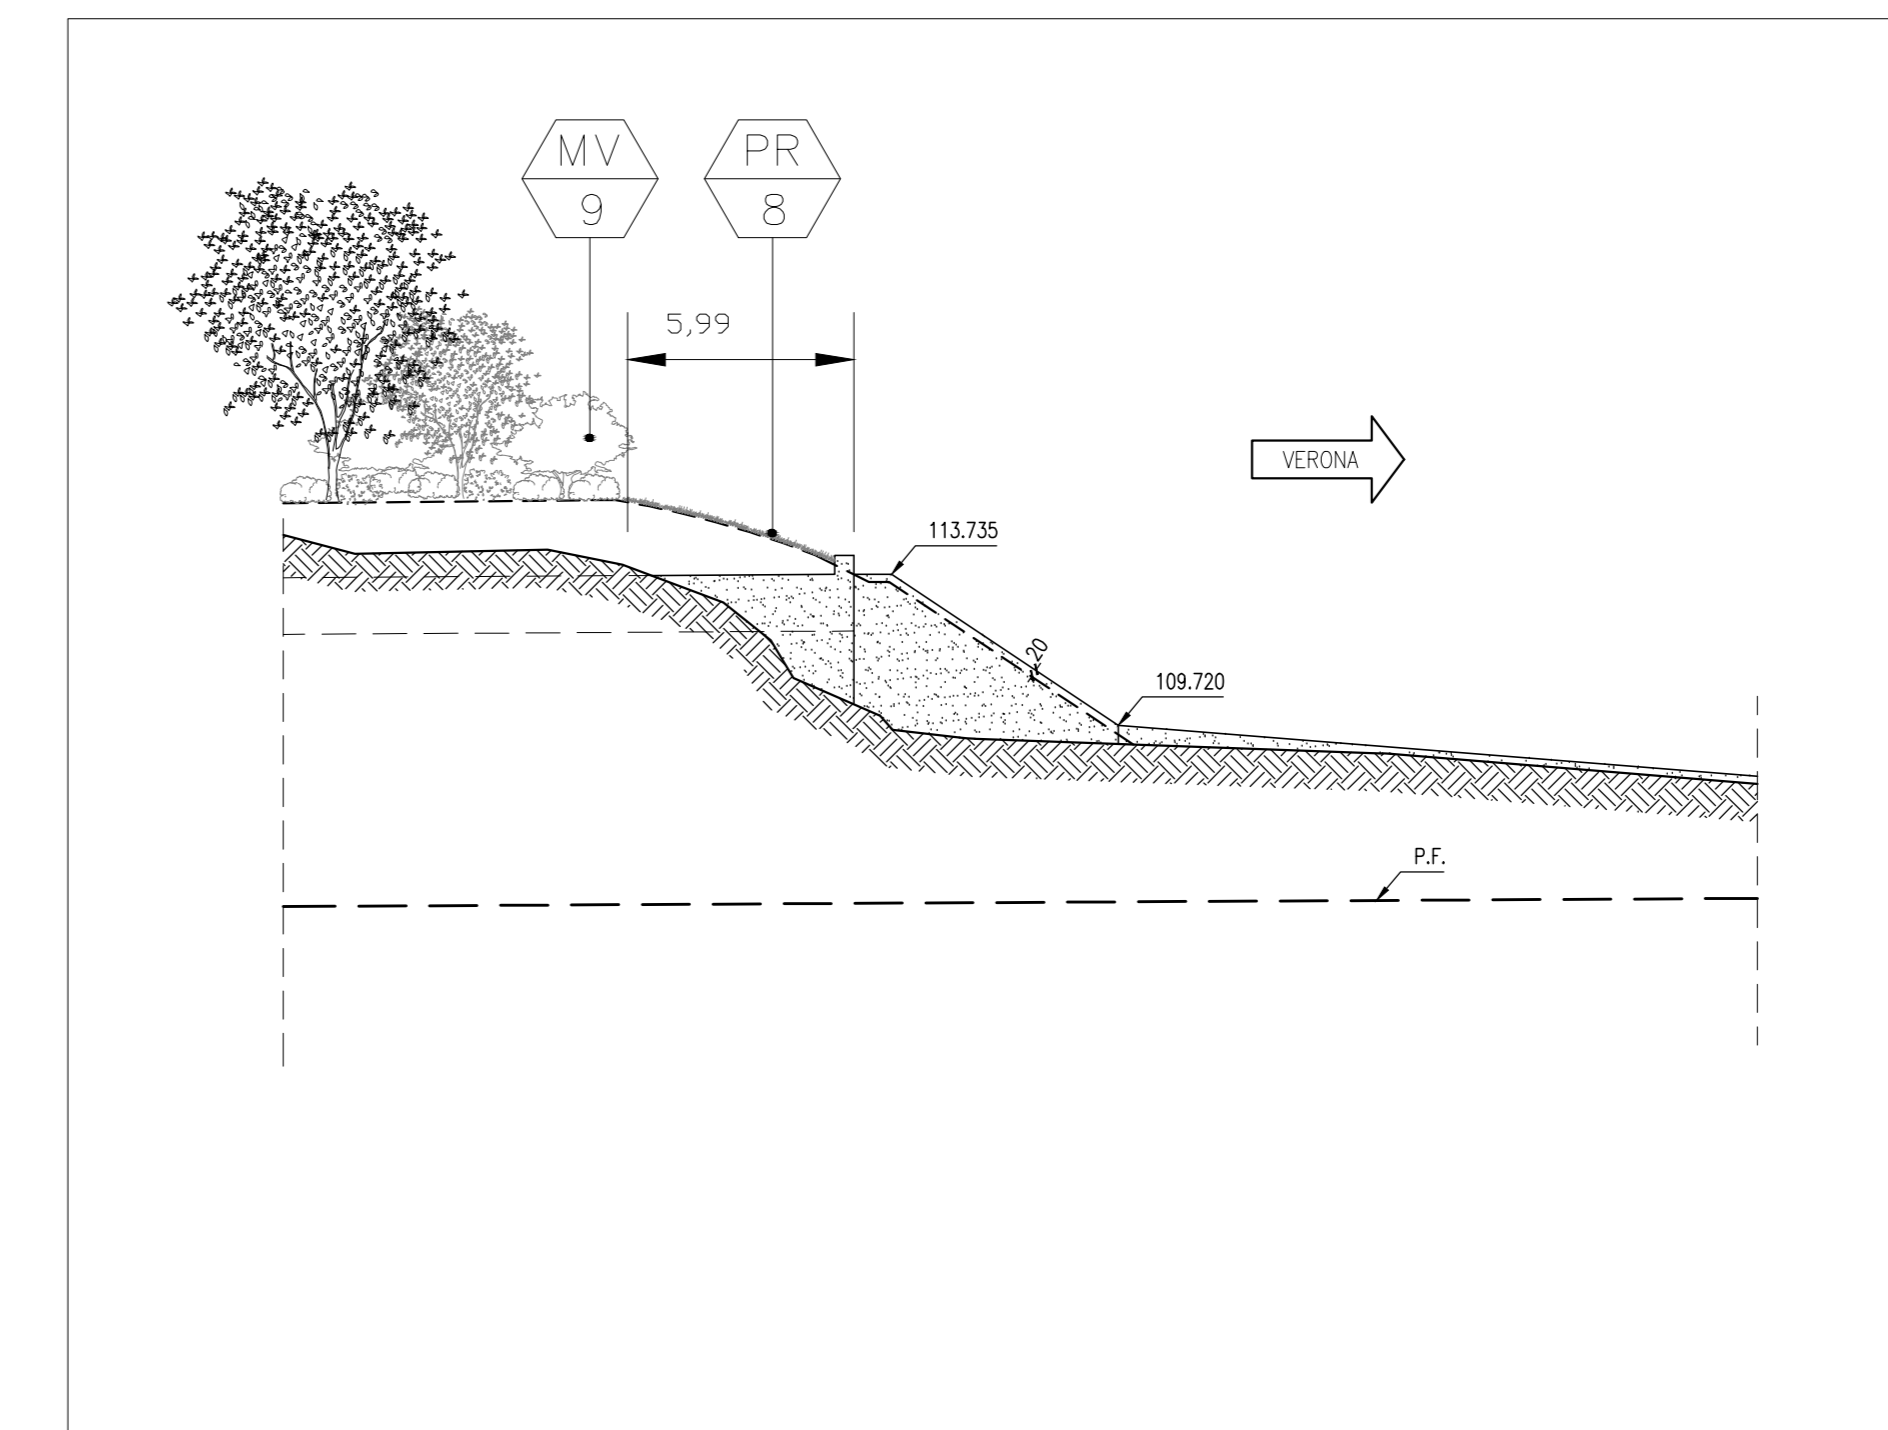


Sezione longitudinale imbocco lato Verona
Scala 1:200

DISEGNI DI RIFERIMENTO

DESCRIZIONE	CODICE
Galleria artificiale Paradiso GA14	POB22
Opere di mitigazione a verde PARADISO -Relazione	A20200DE2RGIM00070460
Opere di mitigazione a verde PARADISO -Planimetria 1/3	A20200DE2P7IM00070470
Opere di mitigazione a verde PARADISO -Planimetria 2/3	A20200DE2P7IM00070480
Opere di mitigazione a verde PARADISO -Planimetria 3/3	A20200DE2P7IM00070490

IL CODICE COMMESSA "A202" E' STATO SOSTITUITO CON "IN05"

NOTE GENERALI

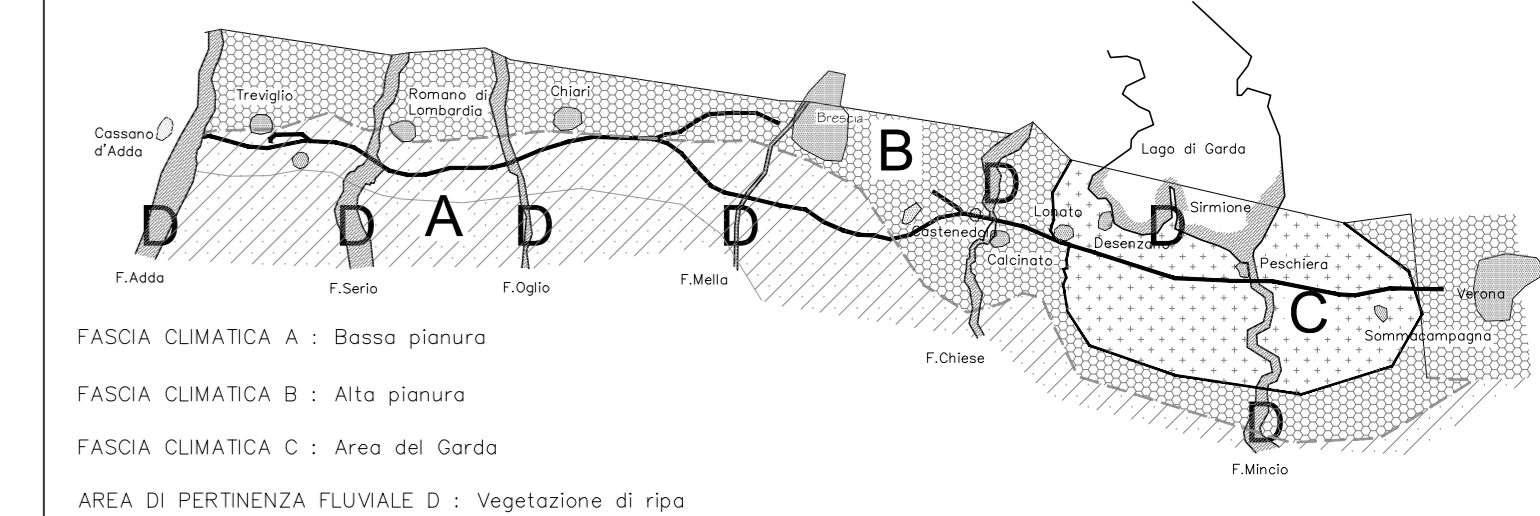


FASCIA CLIMATICA A : Bassa pianura
FASCIA CLIMATICA B : Alta pianura
FASCIA CLIMATICA C : Area del Garda
AREA DI PERTINENZA FLUVIALE D : Vegetazione di ripa

LEGENDA

- MOVIMENTI DI TERRA
- Terreno di piantazione
 - Terreno di coltivo
 - Riparto
 - Profilo di progetto
- Indicazione tipologica

QUADRO DI UNIONE

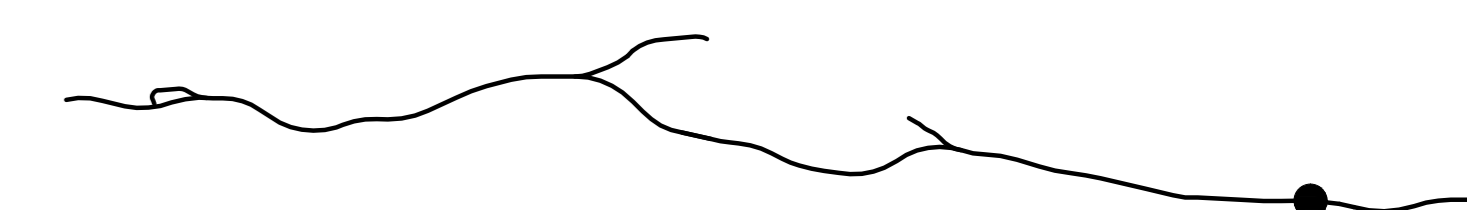

COMMITTENTE:
RFI
GRUPPO FERROVIE DELLO STATO ITALIANE

ALTA SORVEGLIANZA:
ITALFERR
GRUPPO FERROVIE DELLO STATO ITALIANE

GENERAL CONTRACTOR:
Cepav due

INFRASTRUTTURE FERROVIARIE STRATEGICHE DEFINITE DALLA LEGGE OBIETTIVO N. 443/01
LINEA A.V. /A.C. TORINO - VENEZIA Tratta MILANO - VERONA
Lotto funzionale Brescia-Verona
PROGETTO DEFINITIVO

Opere di mitigazione a verde PARADISO -Sezioni 2/2

ALTA SORVEGLIANZA
ITALFERR

COMMESSA LOTTO FASE ENTE TIPO DOC. OPERA/DESCRIZIONE PROG. REV. SCALA
IN05 00 D E2 WX IM0007 051 1 1:200

Rev.	Data	Descrizione	Redatto	Data	Verificato	Data	Approvato	Data	Autorezzato/Data
0	31/03/14	EMISSIONE PER CDS	...	31/03/14	...	31/03/14	...	31/03/14	Cepav due
1	01/07/14	REVISIONE PER CDS	...	01/07/14	...	01/07/14	...	01/07/14	Project Director
2									
3									

Salpem S.p.a. COMM. 032121 | Data: 01/07/14 | File: IN0500DE2WXIM00070511
Progetto cofinanziato dalla Unione Europea
CLP: F81H9100000008