



Sezione FF
Scala 1:200

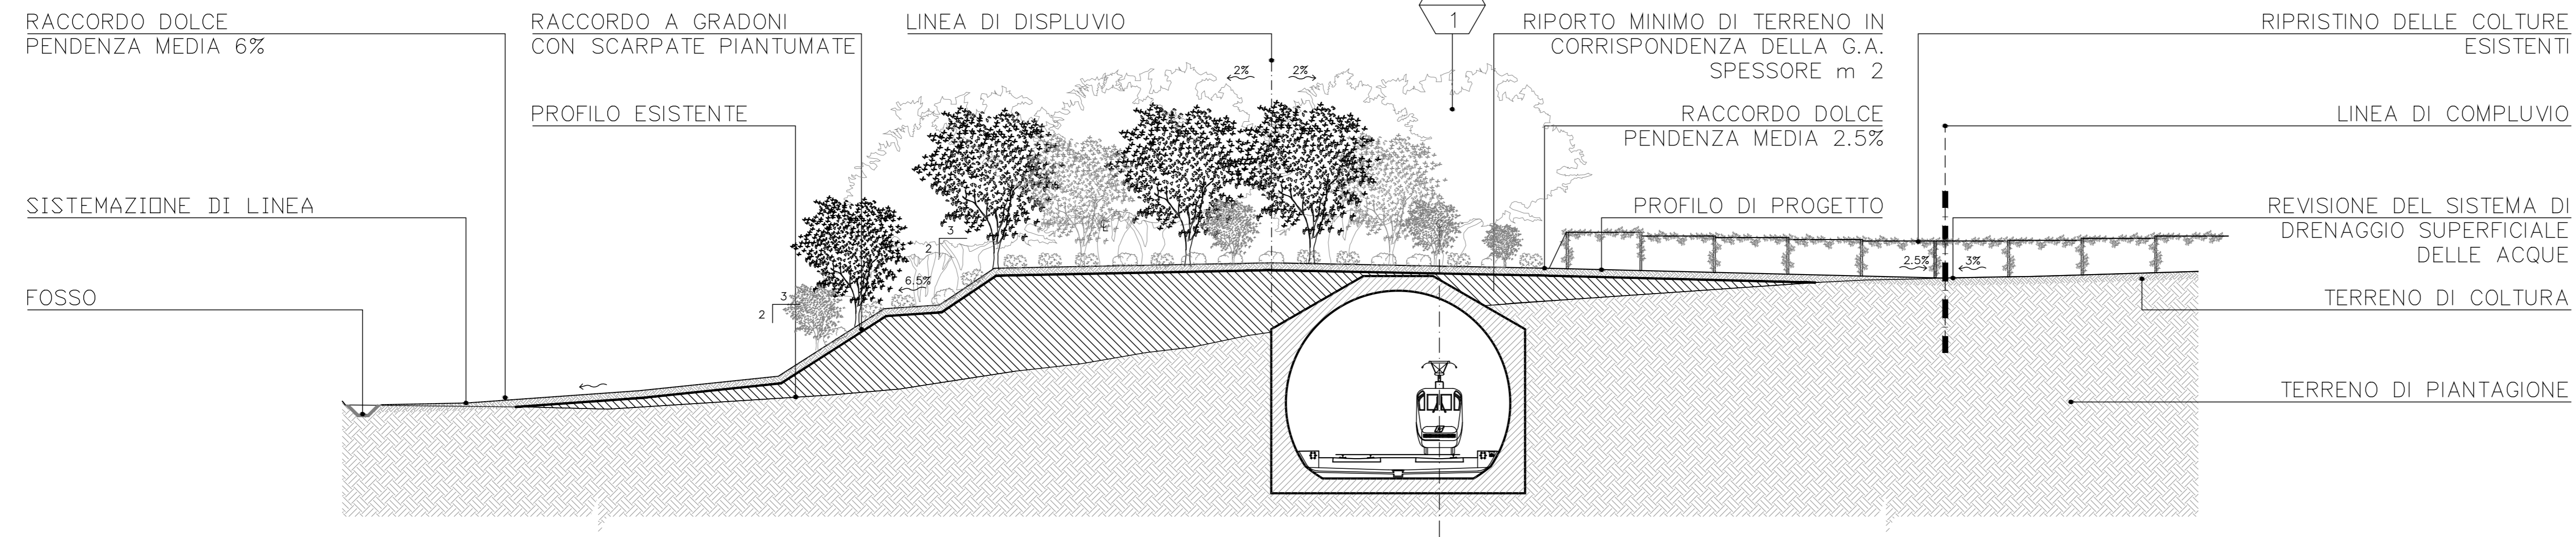

Sezione GG
Scala 1:200

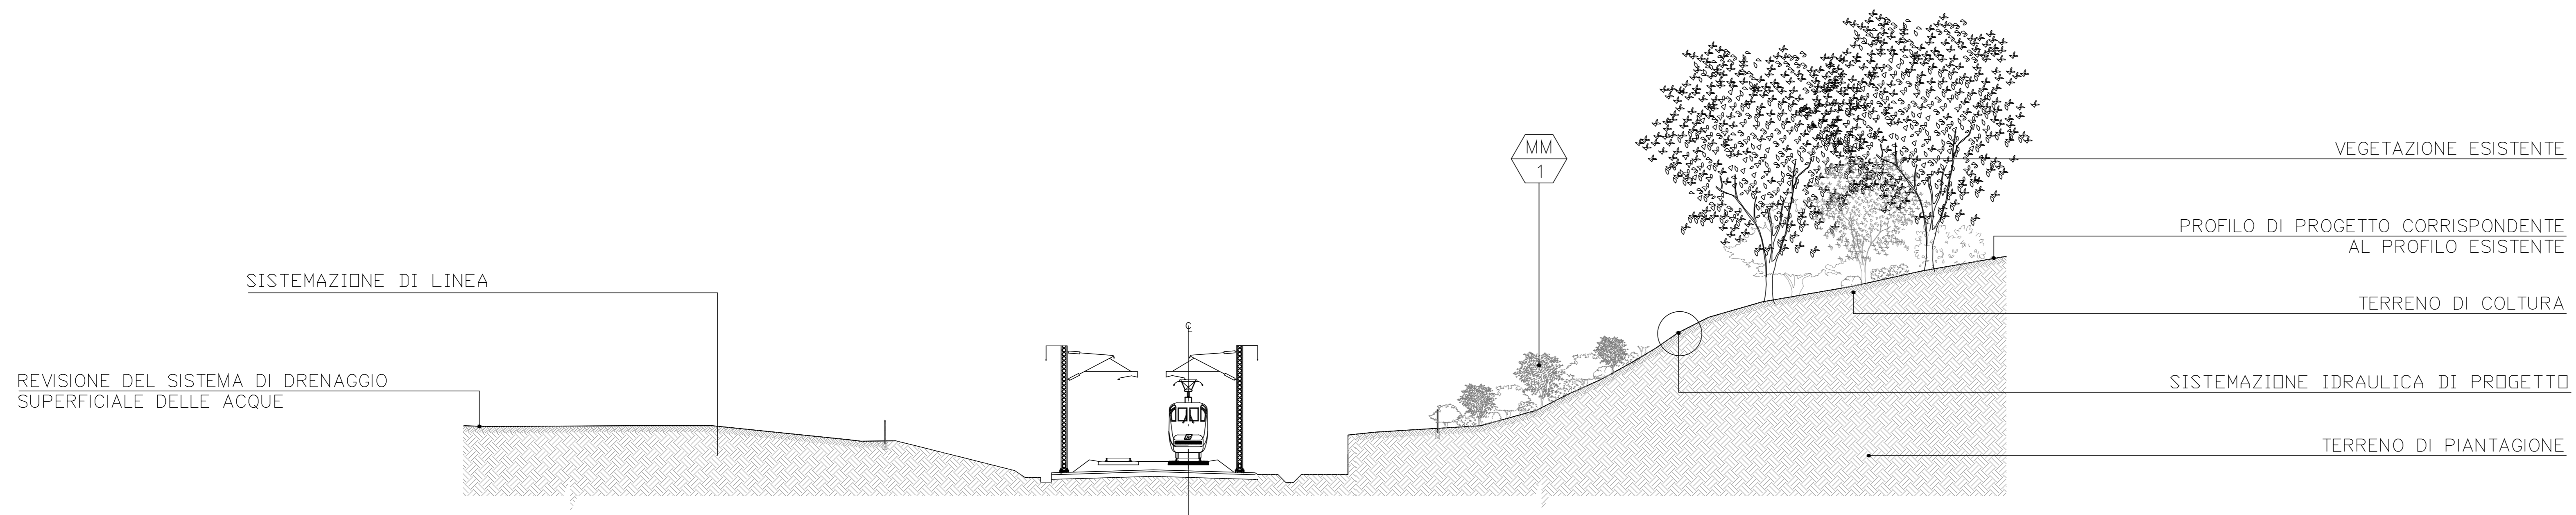


Sezione HH
Scala 1:200

DESEGNI DI RIFERIMENTO

DESCRIZIONE	CODICE
GA S.GIORGIO EST GA17	POBV12
Opere di mitigazione a verde S.GIORGIO -Relazione	A20200DE2RGM00070520
Opere di mitigazione a verde S.GIORGIO -Planimetria 1/3	A20200DE2P7IM00070530
Opere di mitigazione a verde S.GIORGIO -Planimetria 2/3	A20200DE2P7IM00070540
Opere di mitigazione a verde S.GIORGIO -Planimetria 3/3	A20200DE2P7IM00070550

IL CODICE COMMESSA "A202" E' STATO SOSTITUITO CON "IN05"


NOTE GENERALI

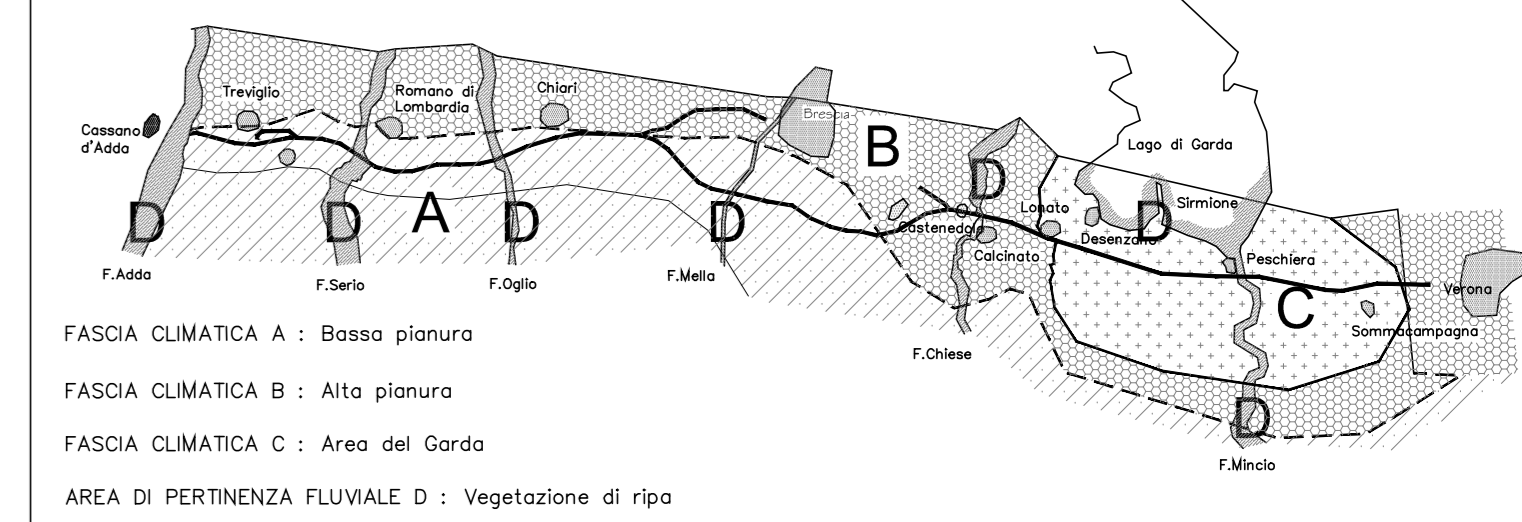

LEGENDA

- MOVIMENTI DI TERRA
- Terreno di piantagione
 - Terreno di coltivo
 - Sterro
 - Riparto
 - Profilo di progetto
 - Indicazione tipologica

QUADRO DI UNIONE

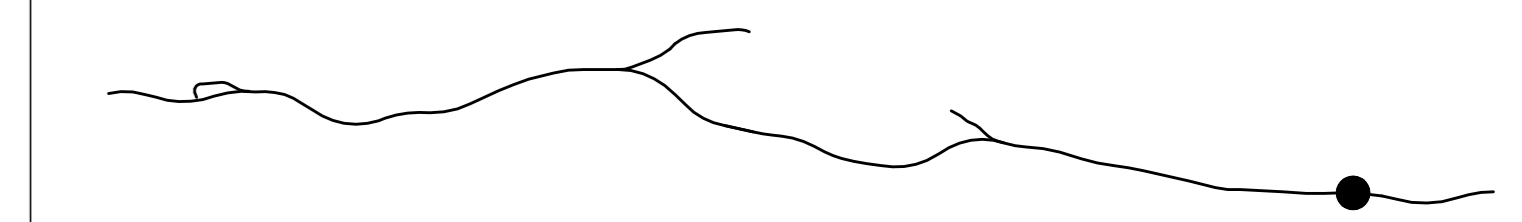

COMMITTENTE: **RFI** RETE FERROVIARIA ITALIANA GRUPPO FERROVIE DELLO STATO ITALIANO

ALTA SORVEGLIANZA: **ITALFERR** GRUPPO FERROVIE DELLO STATO ITALIANO

GENERAL CONTRACTOR: **Cepav due**

INFRASTRUTTURE FERROVIARIE STRATEGICHE DEFINITE DALLA LEGGE OBIETTIVO N. 443/01
LINEA A.V. /A.C. TORINO - VENEZIA Tratta MILANO - VERONA
Lotto funzionale Brescia-Verona
PROGETTO DEFINITIVO

Opere di mitigazione a verde S.GIORGIO - Sezioni 3/3

Verificato	Data	Approvato	Data

COMMESSA	LOTTO	FASE	ENTE	TIPO DOC.	OPERAZIONE	PROGR.	REV.	SCALA
IN05	01	D	EF	XX	IM0107	062	0	1:200

PROGETTAZIONE GENERAL CONTRACTOR									
Rev.	Data	Descrizione	Redatto	Data	Verificato	Data	Approvato	Data	Autorizzato/Data
0	31/03/14	EMMISSIONE PER CDS	Cepav due	31/03/14	ITALFERR	31/03/14	Cepav due	31/03/14	Cepav due Project Director
1									
2									
3									