


DISEGNI DI RIFERIMENTO


DESCRIZIONE	CODICE
OPERE DI MITIGAZIONE A VERDE TIPO FASCIA BOSCATATA SIEPE AR-ARB	A20200DE2SXIM0007006
OPERE DI MITIGAZIONE A VERDE TIPO MACCHIA BOSCATATA	A20200DE2SXIM0007013
OPERE DI MITIGAZIONE A VERDE TIPO SIEPE ARBUSTIVA E ARBUSTETO	A20200DE2SXIM0007015
OPERE DI MITIGAZIONE A VERDE TIPO FILARI	A20200DE2SXIM0007014
OPERE DI MITIGAZIONE A VERDE TIPO VIADOTTO "MA"	A20200DE2SXIM0007005
OPERE DI MITIGAZIONE A VERDE VIADOTTO GARDESANA - PLANIMETRIA	A20200DE2P7IM0007082
OPERE DI MITIGAZIONE A VERDE VIADOTTO GARDESANA - RELAZIONE	A20200DE2RGIM0007081

IL CODICE COMMESSA "A202" E' STATO SOSTITUITO CON "IN05"


NOTE GENERALI

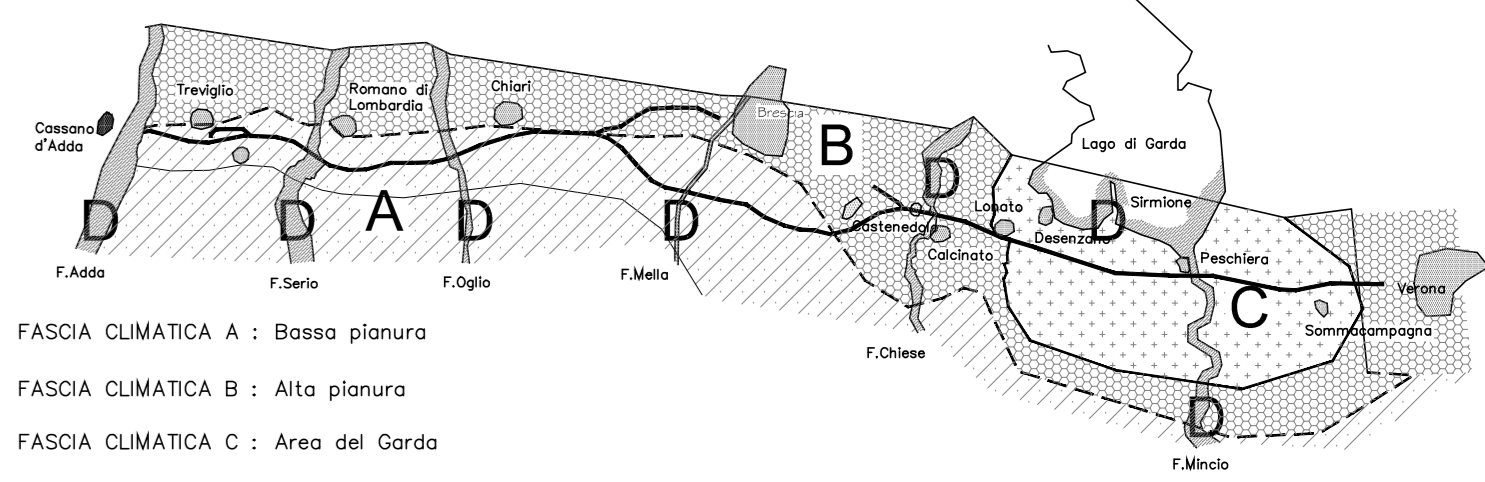

LE OPERE DI SISTEMAZIONE IDRAULICA SONO RIPORTATE NELLA PARTE 12 VOL.2 TOMI 1,2,3,4 - VOL.3 TOMO 7

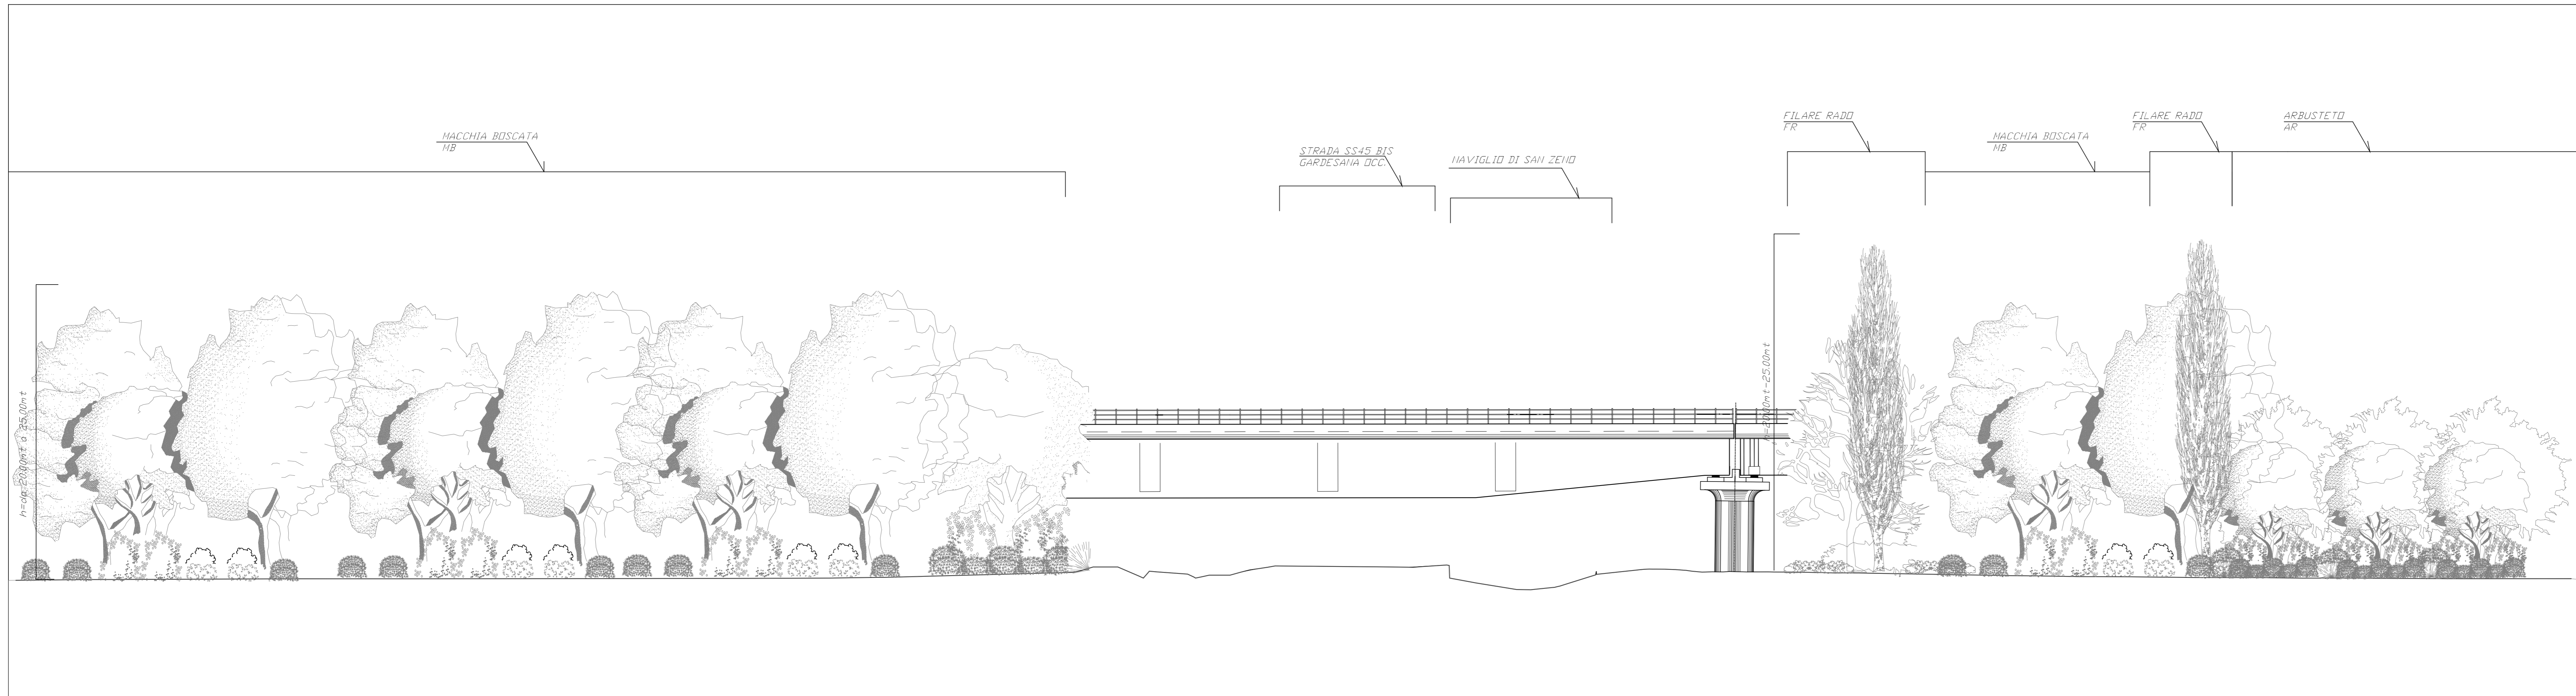


Sezione AA' Scale 1:200

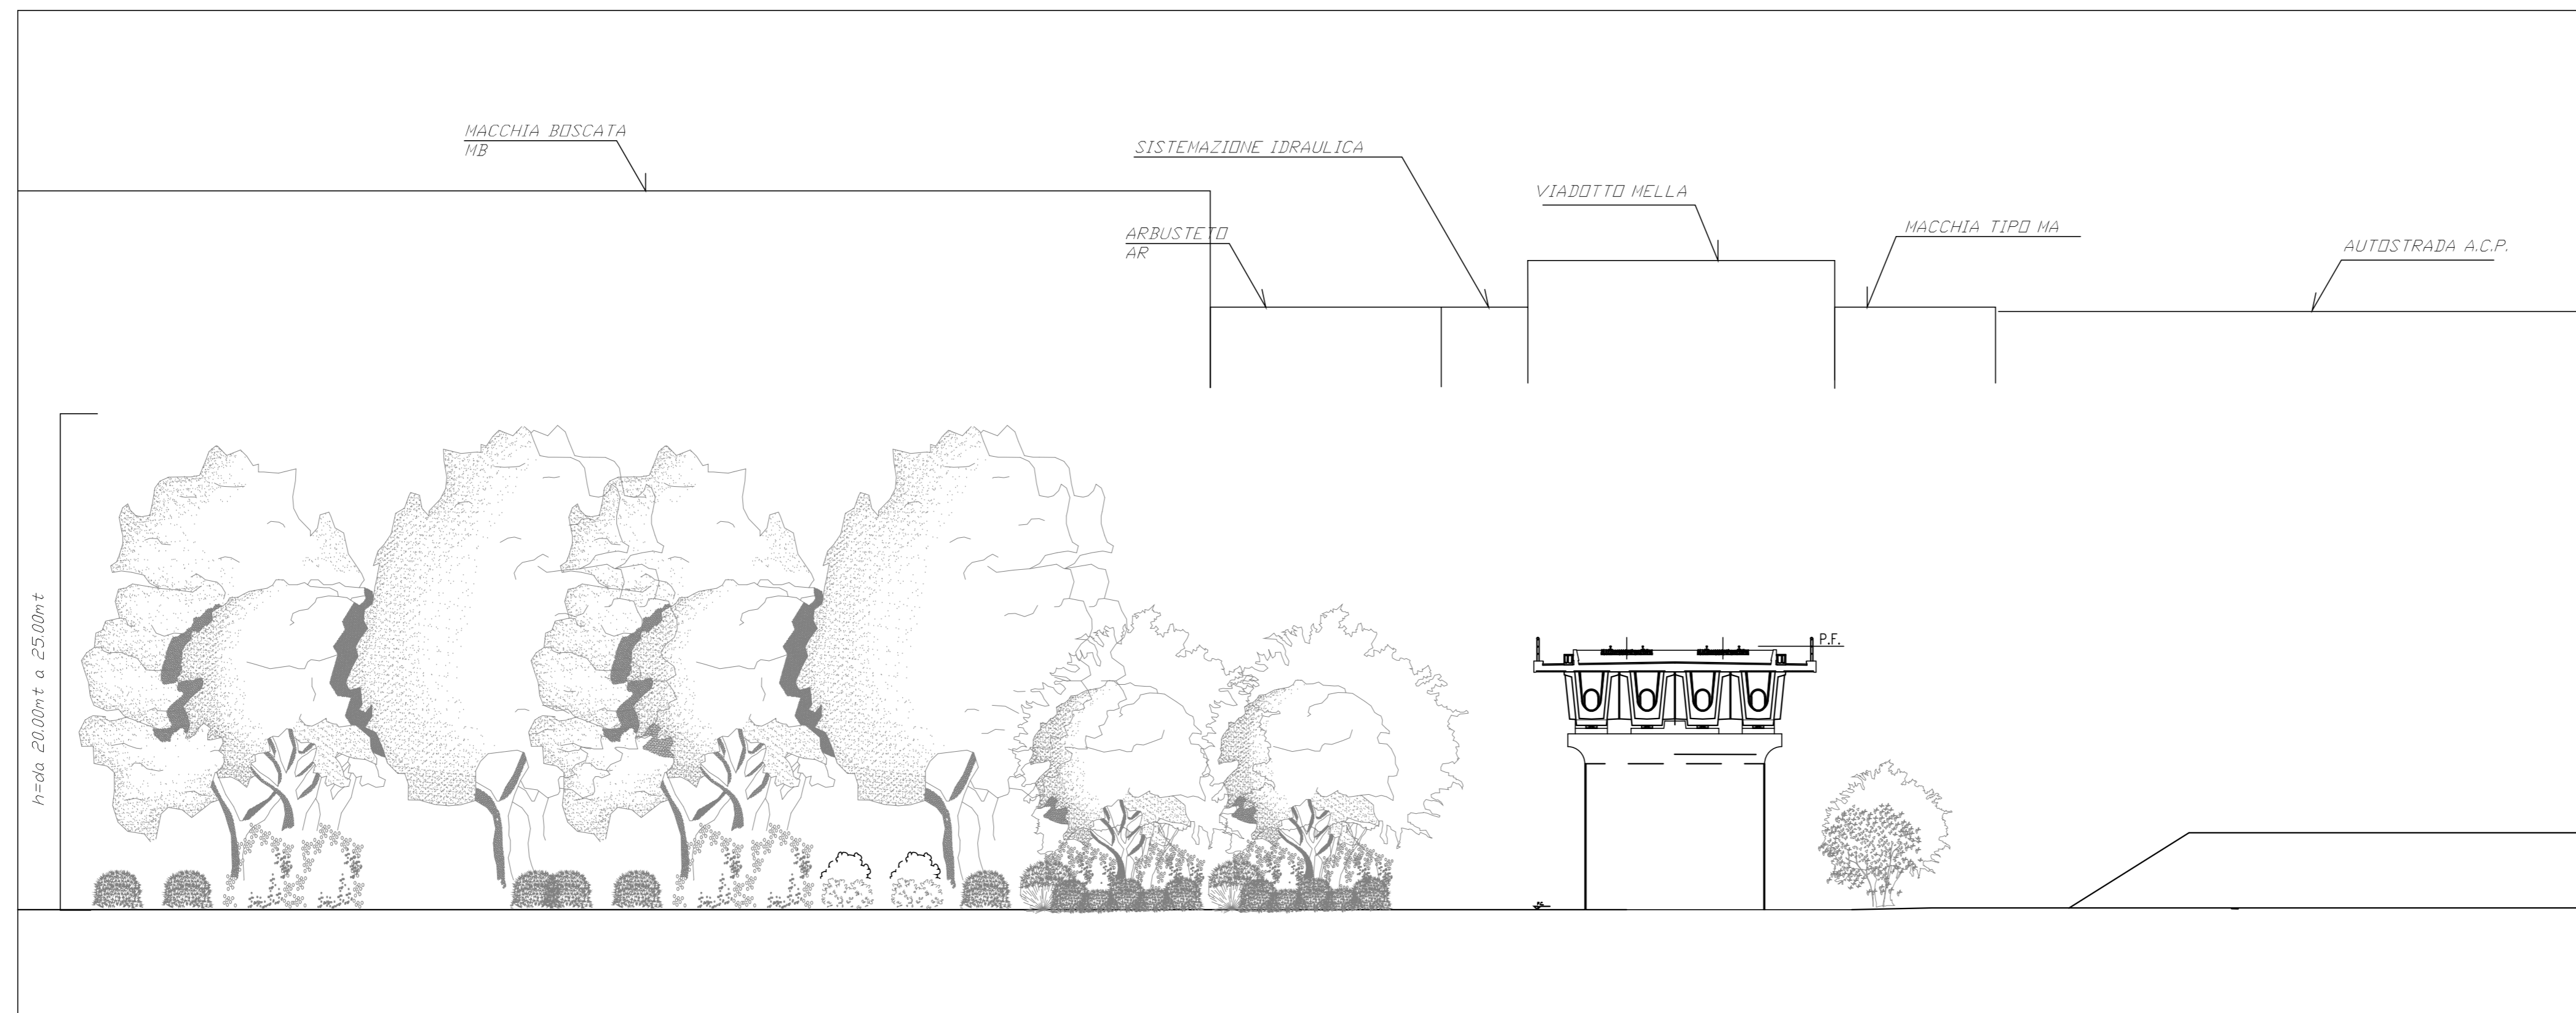

Sezione BB' Scale 1:200

QUADRO DI UNIONE

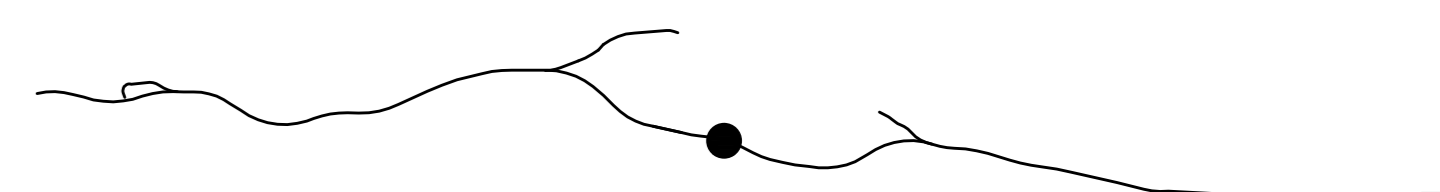

COMMITTENTE:  **RFI**  
RETE FERROVIARIA ITALIANA  
GRUPPO FERROVIE DELLO STATO ITALIANO

ALTA SORVEGLIANZA:  **ITFERR**  
GRUPPO FERROVIE DELLO STATO ITALIANO

GENERAL CONTRACTOR:  **Cepav due**

INFRASTRUTTURE FERROVIARIE STRATEGICHE DEFINITE DALLA LEGGE OBIETTIVO N. 443/01  
LINEA A.V. /A.C. TORINO - VENEZIA Tratta MILANO - VERONA  
Lotto funzionale Brescia-Verona  
PROGETTO DEFINITIVO

OPERE DI MITIGAZIONE A VERDE VIADOTTO GARDESANA - SEZIONI

ALTA SORVEGLIANZA:  **ITFERR**

COMMESSA	LOTTO	FASE	ENTE	TIPO DOC.	OPERAZIONE	PROGR.	REV.	SCALA
IN05	01	D	EE2	XX	IM0007	086	0	1:200

Rev.	Data	Descrizione	Redatto	Data	Verificato	Data	Approvato	Data	Autorizzato/Data
0	31/03/14	EMISSIONE PER CDS	[Signature]	31/03/14	[Signature]	31/03/14	[Signature]	31/03/14	[Signature]
1									
2									
3									