




DISEGNI DI RIFERIMENTO

DESCRIZIONE	CODICE
OPERE DI MITIGAZIONE A VERDE LOCALIZZAZIONE INTERVENTI - 1:5000 TAV.17	A20200DE2P5IM0007017
OPERE DI MITIGAZIONE A VERDE TIPO FASCIA BOSCATTA SIEPE AR-ARB	A20200DE2SXM0007006
OPERE DI MITIGAZIONE A VERDE TIPO SIEPE ARBUSTIVA E ARBUSTETO	A20200DE2SXM0007015
OPERE DI MITIGAZIONE A VERDE TIPO VIADOTTO "MA"	A20200DE2SXM0007005
OPERE DI MITIGAZIONE A VERDE TIPO FILARI	A20200DE2SXM0007014
OPERE DI MITIGAZIONE A VERDE VIADOTTO CHIESE - SEZIONI	A20200DE2WXM0007093
OPERE DI MITIGAZIONE A VERDE VIADOTTO CHIESE - RELAZIONE	A20200DE2RGM0007091

IL CODICE COMMESSA "A202" E' STATO SOSTITUITO CON "IN05"

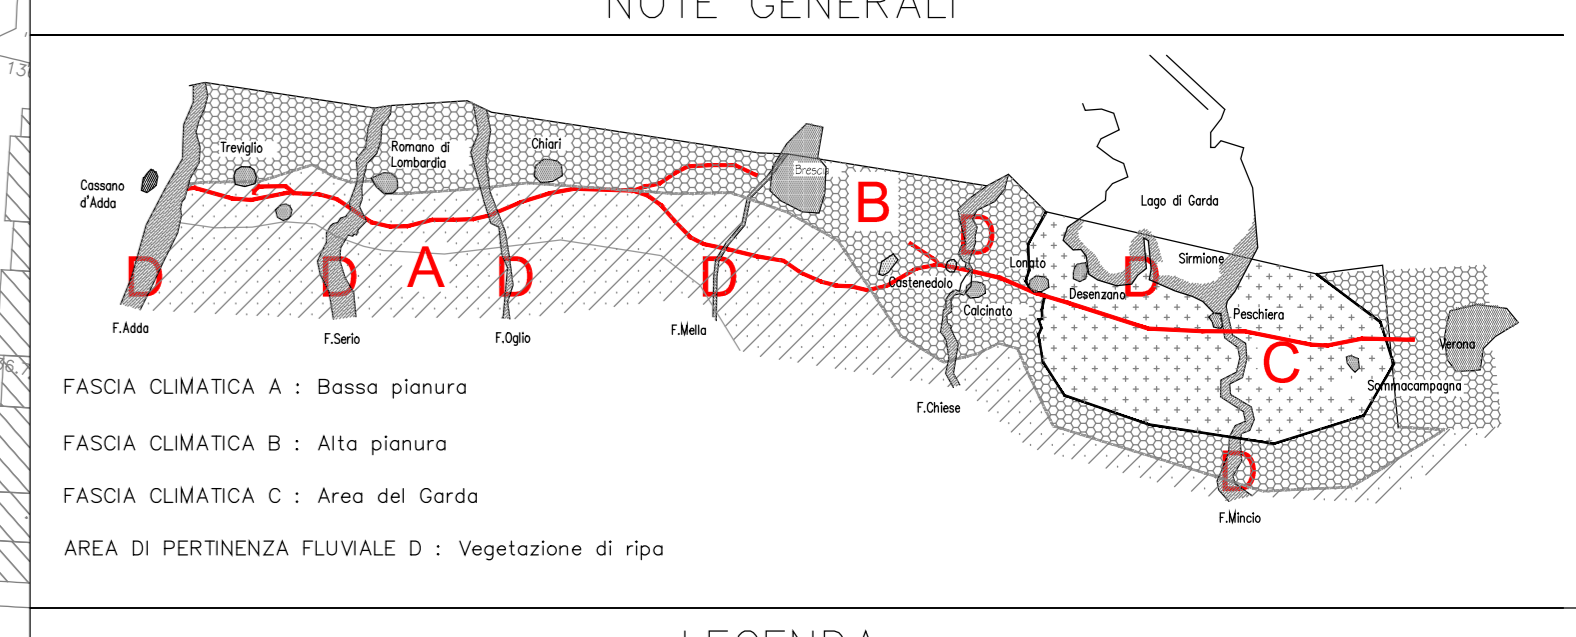

LEGENDA

**ESISTENTE**

- Fiume Chiese

**TIPOLOGIE INTERVENTI DI MITIGAZIONE**

- Fascia Arbustiva - riferimento topologico - MA -
- Fascia Boscata - riferimento topologico - FB -
- Filare Fitto - riferimento topologico - FF -
- Arbusteto - riferimento topologico - AR -
- Prato - PR -

LE OPERE DI SISTEMAZIONE IDRAULICA SONO RIPORTATE NELLA PARTE 12 VOL. 2 TOMI 1,2,3,4 - VOL.3 TOMO 7



COMMITTENTE:

ALTA SORVEGLIANZA:

GENERAL CONTRACTOR:

INFRASTRUTTURE FERROVIARIE STRATEGICHE DEFINITE DALLA LEGGE OBIETTIVO N. 443/01

LINEA A.V./A.C. TORINO - VENEZIA Tratta MILANO - VERONA  
 Loto funzionale Brescia-Verona  
 PROGETTO DEFINITIVO

OPERE DI MITIGAZIONE A VERDE VIADOTTO CHIESE-PLANIMETRIA

ALTA SORVEGLIANZA

Verificato	Data	Approvato	Data

COMMESSA LOTTO FASE ENTE TIPO DOC. OPERA/DISCIPLINA PROGR. REV. SCALA

IN05 00 D E2 F7 IM0007 092 0 1:1000

PROGETTAZIONE GENERAL CONTRACTOR

Rev.	Data	Descrizione	Redatte	Data	Verificata	Data	Approvata	Data
0	31/03/14	EMISSIONE PER CDS	...	31/03/14	...	31/03/14	...	31/03/14
1								
2								
3								

SAIEM S.p.A. COMM. 032121 | Data: 31/03/14 | File: 06034\_05\_DWG

Progetto cofinanziato dalla Unione Europea | CUP: F81H9100000008

Scala di plot: 1: