


DISEGNI DI RIFERIMENTO

DESCRIZIONE	CODICE
OPERE DI MITIGAZIONE A VERDE TIPO FASCIA BOSCATATA SIEPE AR-ARB	A20200DE2SXIM0007006
OPERE DI MITIGAZIONE A VERDE TIPO MACCHIA BOSCATATA	A20200DE2SXIM0007013
OPERE DI MITIGAZIONE A VERDE VIADOTTO TIONELLO - PLANIMETRIA	A20200DE2WXIM0007098
OPERE DI MITIGAZIONE A VERDE VIADOTTO TIONELLO - RELAZIONE	A20200DE2RGIM0007097



IL CODICE COMMESSA "A202" E' STATO SOSTITUITO CON "IN05"

NOTE GENERALI

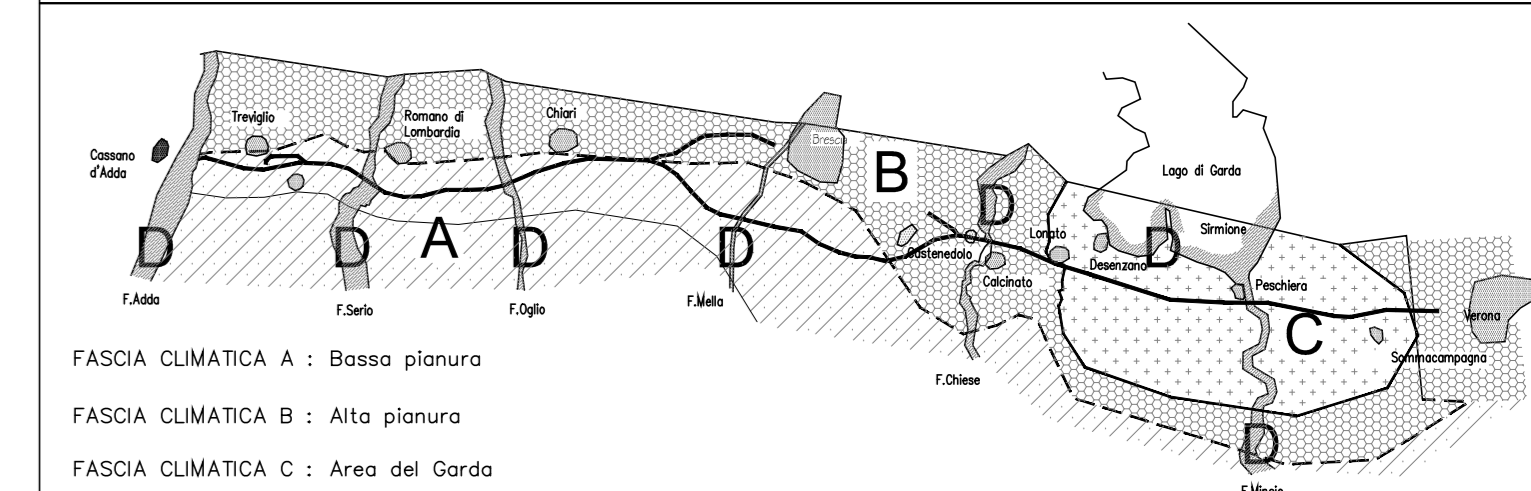


LE OPERE DI SISTEMAZIONE IDRAULICA SONO RIPORTATE NELLA PARTE 12
VOL.2 TOMI 1,2,3,4 - VOL.3 TOMO 7

QUADRO DI UNIONE

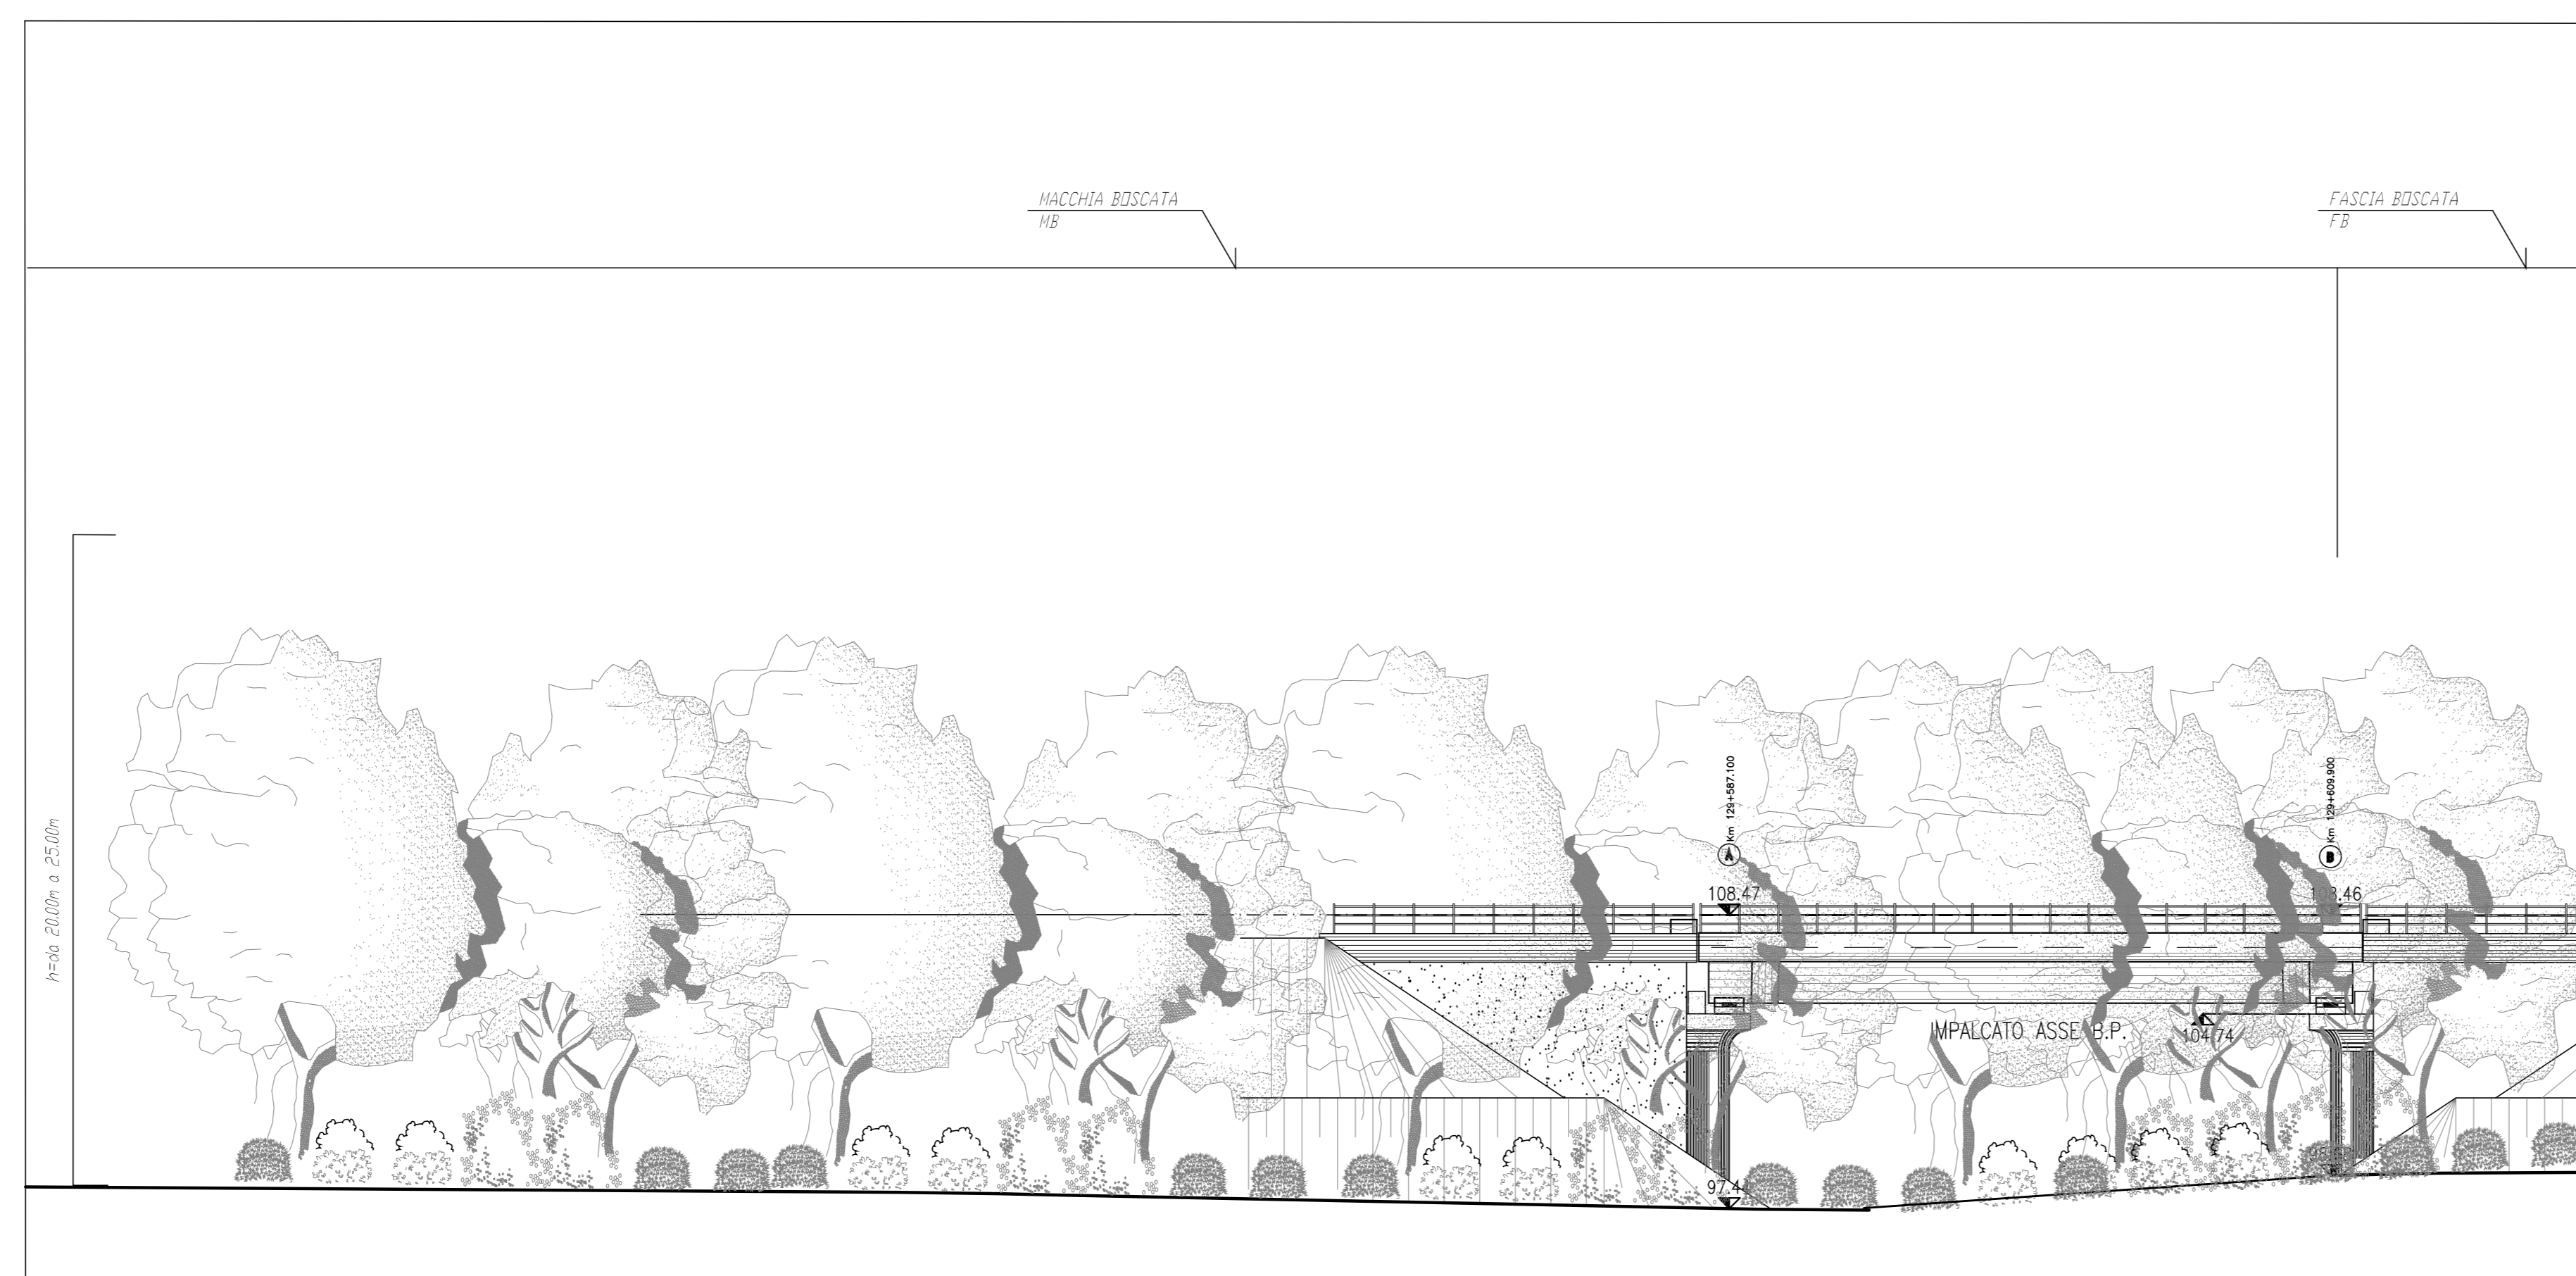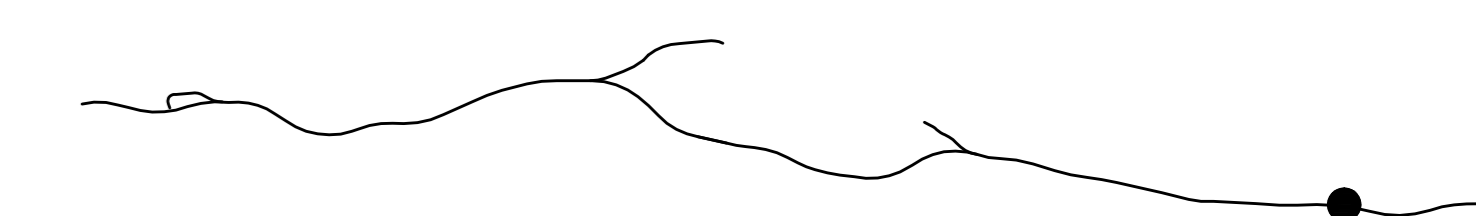

Sezione AA'
Scala 1:200

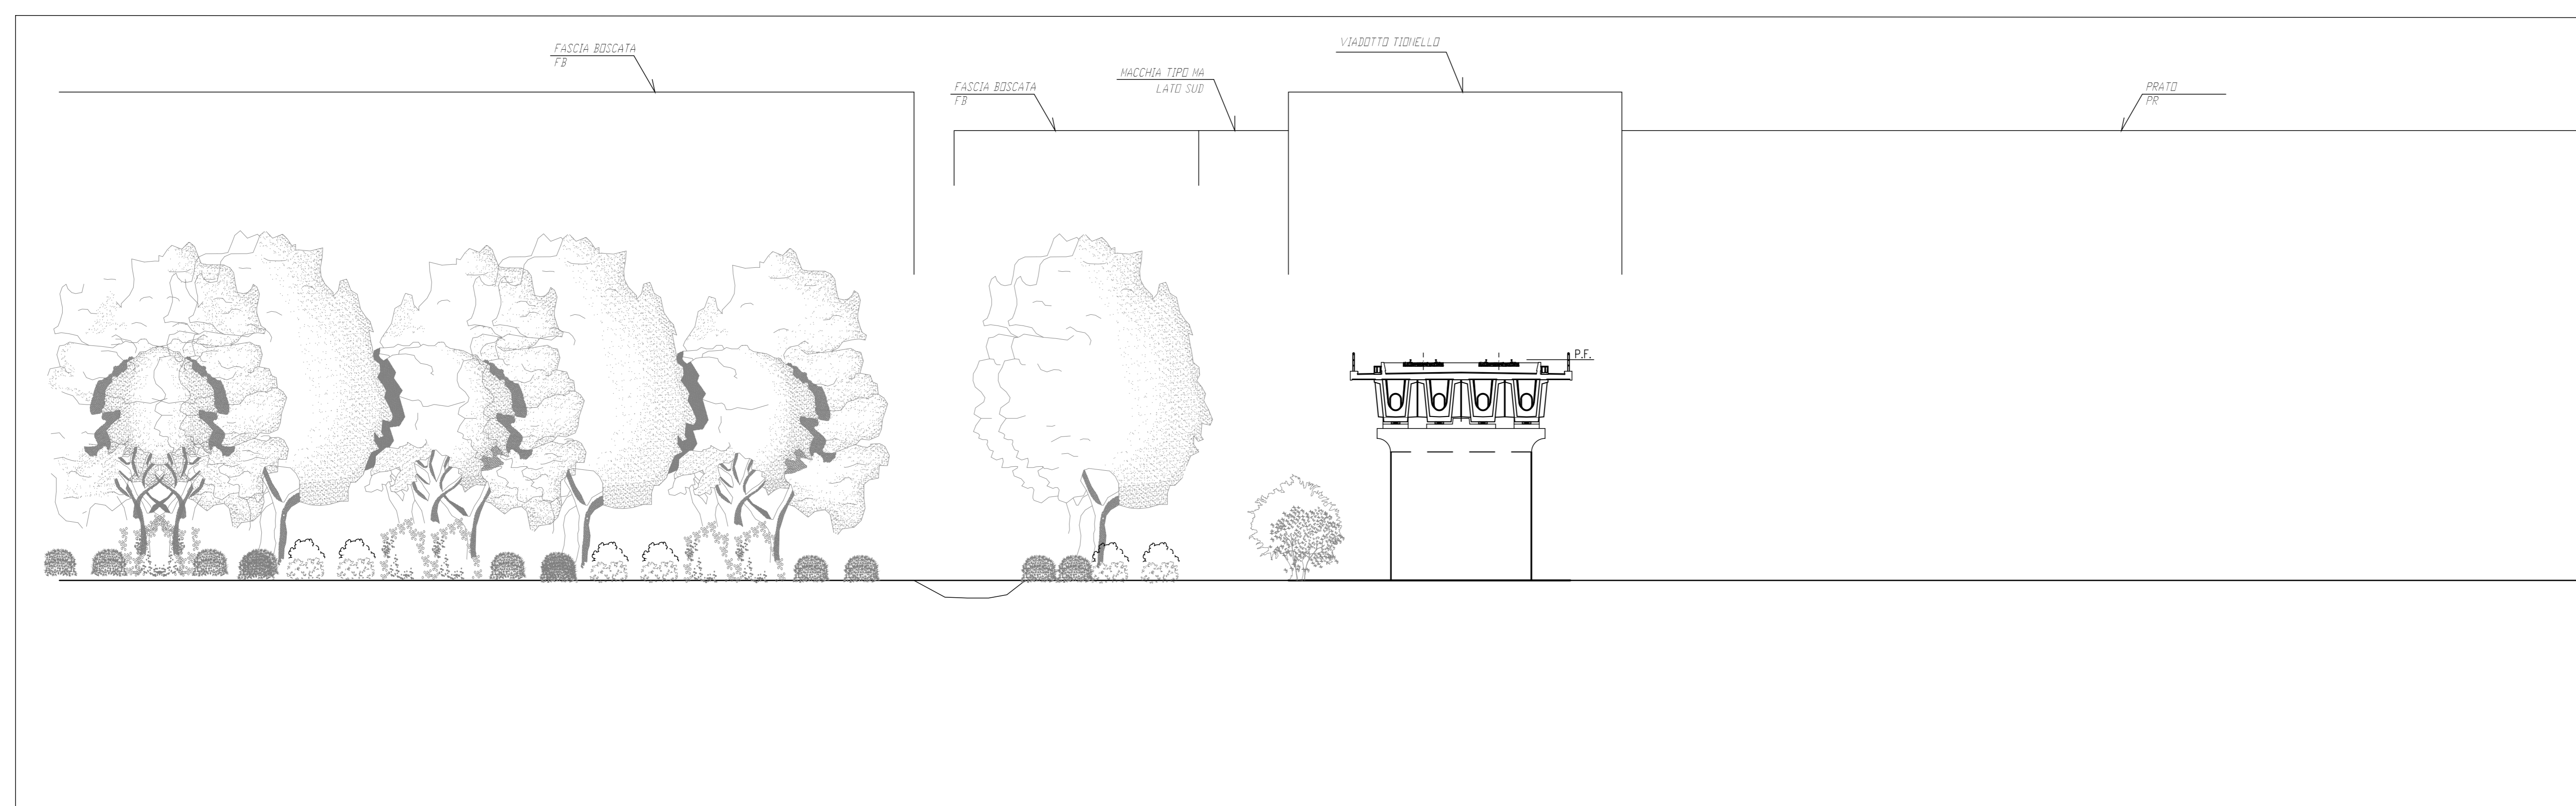

Sezione BB'
Scala 1:200

COMMITTENTE:



ALTA Sorveglianza:



GENERAL CONTRACTOR:



INFRASTRUTTURE FERROVIARIE STRATEGICHE DEFINITE DALLA
LEGGE OBIETTIVO N. 443/01

LINEA A.V. /A.C. TORINO - VENEZIA Tratta MILANO - VERONA
Lotto funzionale Brescia-Verona
PROGETTO DEFINITIVO

OPERE DI MITIGAZIONE A VERDE VIADOTTO TIONELLO - SEZIONI

ALTA Sorveglianza:



COMMESSA	LOTTO	FASE	ENTE	TIPO DOC.	OPERAZIONE	PROGR.	REV.	SCALA
IN05	01	D	EE2	WX	IM0007	099	0	1:200

Rev.	Data	Descrizione	Redatto	Data	Verificato	Data	Approvato	Data	Autore/Disegnato
0	31/03/14	EMISSIONE PER CDS	[Signature]	31/03/14	[Signature]	31/03/14	[Signature]	31/03/14	Cepav due Project Director
1									
2									
3									

Saipem S.p.a. COMM. 032121 | Data: 31/03/14 | File: 06041_05_DWG