


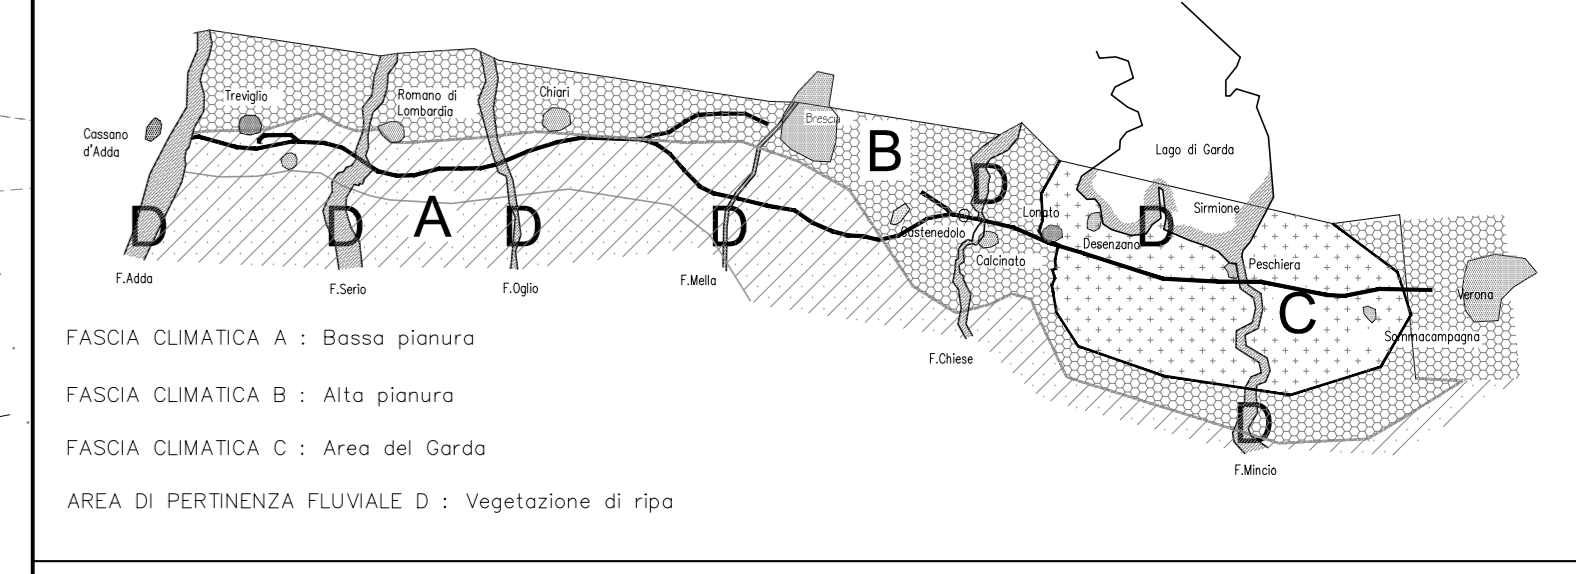

DISEGNI DI RIFERIMENTO	
DESCRIZIONE	CODICE
OPERE DI MITIGAZIONE A VERDE LOCALIZZAZIONE INTERVENTI - 1:5000 TAV.23	A20200DE2P5IM0007023
OPERE DI MITIGAZIONE A VERDE TIPO FASCIA BOSCATATA SIEPE AR-ARB	A20200DE2SXIM0007006
OPERE DI MITIGAZIONE A VERDE TIPO SIEPE ARBUSTIVA E ARBUSTETO	A20200DE2SXIM0007015
OPERE DI MITIGAZIONE A VERDE TIPO MACCHIA BOSCATATA	A20200DE2SXIM0007013
OPERE DI MITIGAZIONE A VERDE TIPO VIADOTTO "MA"	A20200DE2SXIM0007005
OPERE DI MITIGAZIONE A VERDE VIADOTTO FIUME TIONE - SEZIONI	A20200DE2WXIM0007102
OPERE DI MITIGAZIONE A VERDE VIADOTTO FIUME TIONE - RELAZIONE	A20200DE2RGM0007100

IL CODICE COMMESSA "A202" E' STATO SOSTITUITO CON "IN05"



LEGENDA


ESISTENTE

- Fiume Tione
- Vegetazione esistente - VE-

TIPOLOGIE INTERVENTI DI MITIGAZIONE

- Siepe lungo viadotti - riferimento tipologia - MA -
- Arbusteto - riferimento tipologia - AR -
- Prato -PR-
- Fascia Boscata - riferimento tipologia -FB -
- Macchia Boscata - riferimento tipologia -MB -

LE OPERE DI SISTEMAZIONE IDRAULICA SONO RIPORTATE NELLA PARTE 12 VOL.2 TOMI 1,2,3,4 - VOL.3 TOMO 7

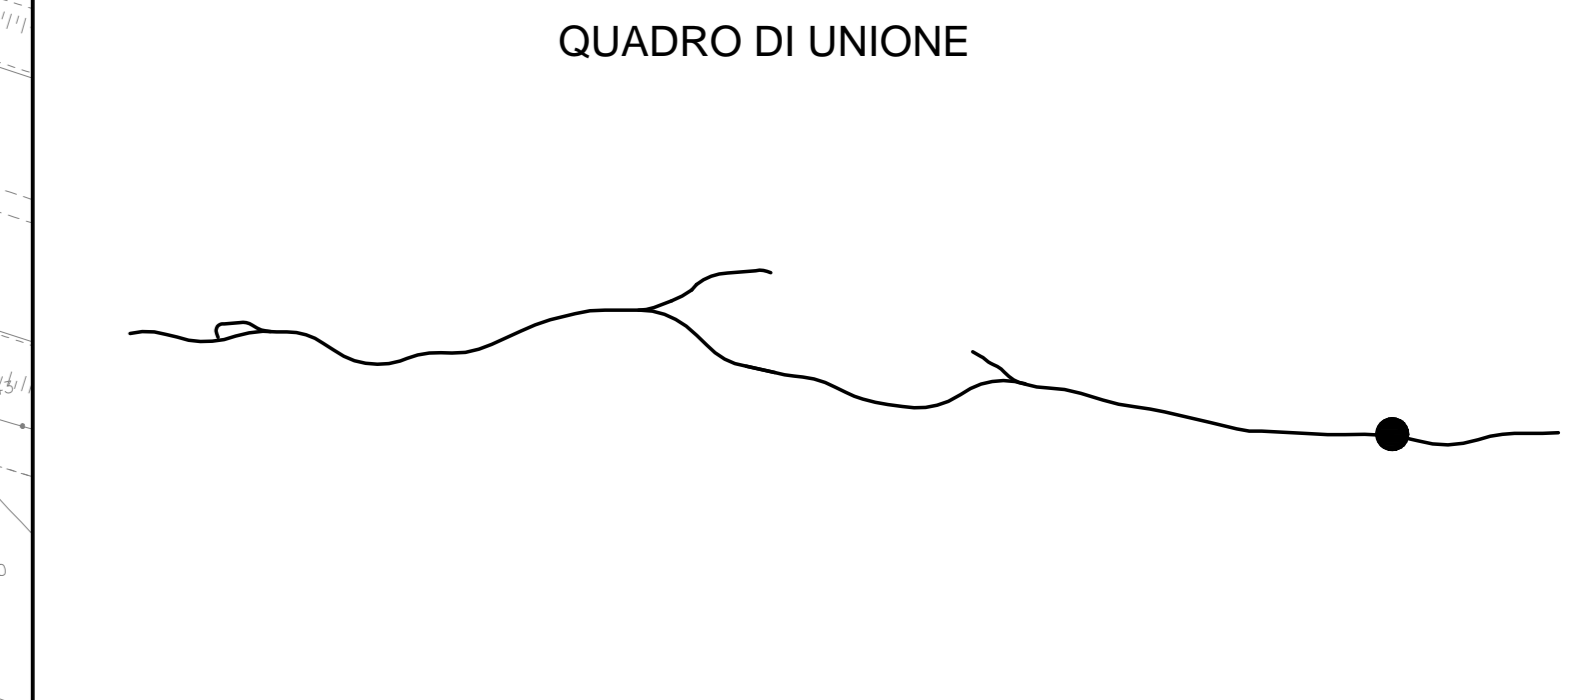

COMMITTENTE:

ALTA SOVRIGLIANZA:

GENERAL CONTRACTOR:

INFRASTRUTTURE FERROVIARIE STRATEGICHE DEFINITE DALLA LEGGE OBIETTIVO N. 443/01

LINEA A.V./A.C. TORINO - VENEZIA Tratta MILANO - VERONA
 Lotto funzionale Brescia-Verona
 PROGETTO DEFINITIVO

OPERE DI MITIGAZIONE A VERDE VIADOTTO FIUME TIONE - PLANIMETRIA

ALTA SOVRIGLIANZA	Verificato	Data	Approvato	Data

COMMESSA	LOTTO	FASE	ENTE	TIPO DOC.	OPERA/DESCRIZIONE	PROGR.	REV.	SCALA
IN05	00	D	E2	P7	IM0007	101	0	1:1000

PROGETTAZIONE GENERALE CONTRACTOR								Autorizzato/Dato
Rev.	Data	Descrizione	Redatto	Data	Verificato	Data	Progettato	Data
0	31/03/14	EMISSIONE PER CDS	GIARAL	31/03/14	GIARAL	31/03/14	GIARAL	31/03/14
1								
2								
3								