



AA' Sezione AA' Scale 1:200

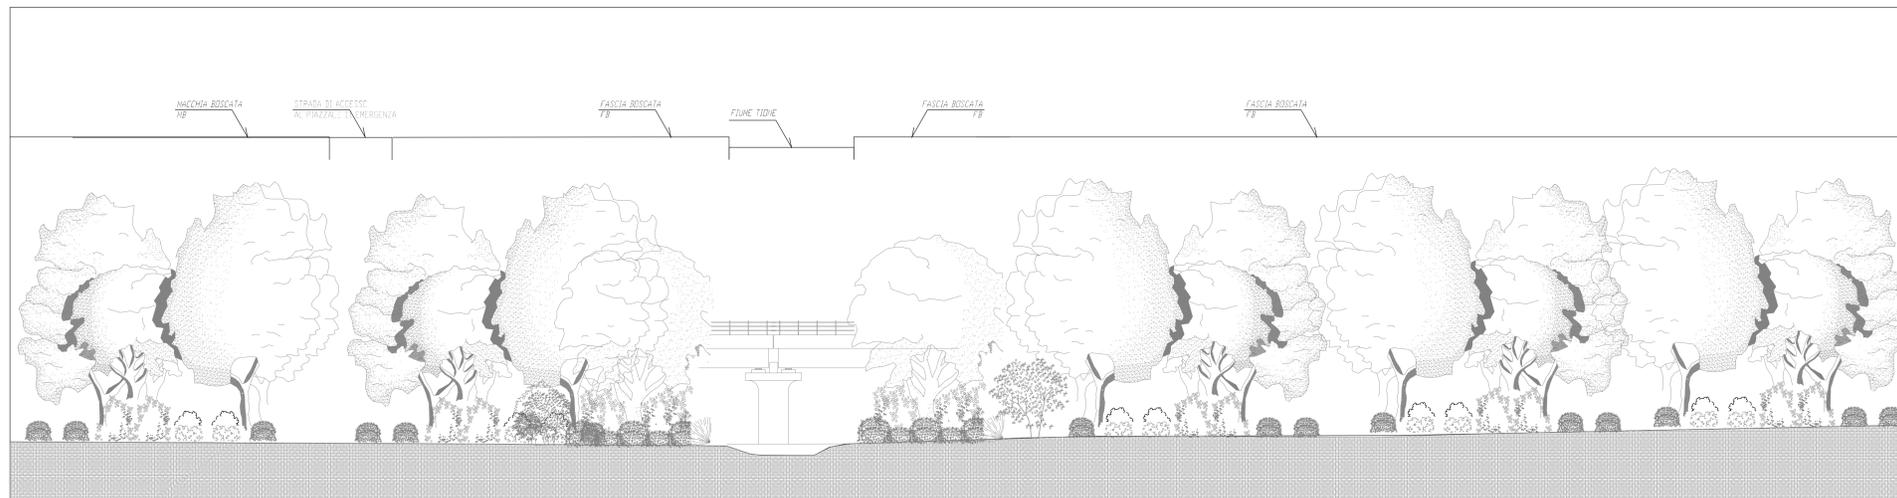

BB' Sezione BB' Scale 1:200

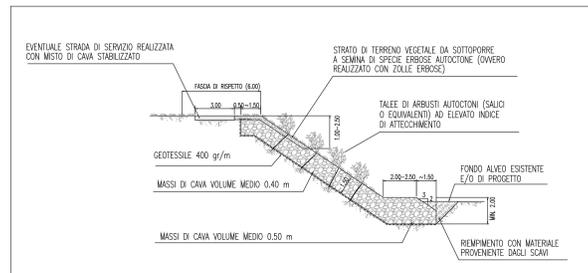


Inerbimento sponde particolare - Scale 1:100

DESEGNI DI RIFERIMENTO

DESCRIZIONE	CODICE
OPERE DI MITIGAZIONE A VERDE LOCALIZZAZIONE INTERVENTI - 1:5000 TAV.23	A20200DE2P5IM0007023
OPERE DI MITIGAZIONE A VERDE TIPO FASCIA BOSCATI SIEPE AR-ARB	A20200DE2SXIM0007006
OPERE DI MITIGAZIONE A VERDE TIPO MACCHIA BOSCATI	A20200DE2SXIM00070131
OPERE DI MITIGAZIONE A VERDE TIPO SIEPE ARBUSTIVA E ARBUSTETO	A20200DE2SXIM0007015
OPERE DI MITIGAZIONE A VERDE TIPO VIADOTTO "MA"	A20200DE2SXIM0007005
OPERE DI MITIGAZIONE A VERDE VIADOTTO FIUME TIONE - PLANIMETRIA	A20200DE2P7IM0007101
OPERE DI MITIGAZIONE A VERDE VIADOTTO FIUME TIONE - RELAZIONE	A20200DE2RGIM0007100

IL CODICE COMMESSA "A202" E' STATO SOSTITUITO CON "IN05"

NOTE GENERALI

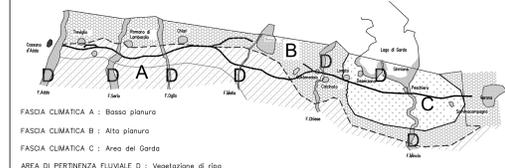

FASCE CLIMATICHE A : Basso pianura
 FASCE CLIMATICHE B : Alto pianura
 FASCE CLIMATICHE C : Area del Garda
 AREE DI PERTINENZA FLUVIALE D : Vegetazione di ripa

LE OPERE DI SISTEMAZIONE IDRAULICA SONO RIPORTATE NELLA PARTE 12 VOL.2 TOMI 1,2,3,4 - VOL.3 TOMO 7

QUADRO DI UNIONE



COMMITTENTE: **RFI** RETE FERROVIARIA ITALIANA GRUPPO FERROVIE DELLO STATO ITALIANE

ALTA SORVEGLIANZA: **ITALFERR** GRUPPO FERROVIE DELLO STATO ITALIANE

GENERAL CONTRACTOR: **Cepav due**

INFRASTRUTTURE FERROVIARIE STRATEGICHE DEFINITE DALLA LEGGE OBIETTIVO N. 443/01
 LINEA A.V. /A.C. TORINO - VENEZIA Tratta MILANO - VERONA
 Lotto funzionale Brescia-Verona
 PROGETTO DEFINITIVO

OPERE DI MITIGAZIONE A VERDE VIADOTTO FIUME TIONE - SEZIONI

Verificato	Data	Approvato	Data

COMMESSA	LOTTO	FASE	ENTE	TIPO DOC.	OPERAZIONE	PROGR.	REV.	SCALA
IN05	01	D	EE2	XX	IM0007	102	0	1:200

Rev.	Data	Descrizione	Redatto	Data	Verificato	Data	Approvato	Data	Autorizzato/Data
0	31/03/14	EMISSIONE PER CDS	Cepav	31/03/14	Cepav	31/03/14	Cepav	31/03/14	Cepav due Project Director
1									
2									
3									