



**Rete Ecologica Regionale
RER - Regione Lombardia**

DGR n. 10962 del 30 dicembre 2009

Elementi primari della RER

Varchi

- da deframmentare
- da tenere
- da tenere e da deframmentare

Corridoi


- Corridoi regionali primari ad alta antropizzazione
- Corridoi regionali primari a bassa o moderata antropizzazione

Nodi

- Elementi di primo livello

Altri elementi

- Elementi di secondo livello
- Gangli
- Idrografia

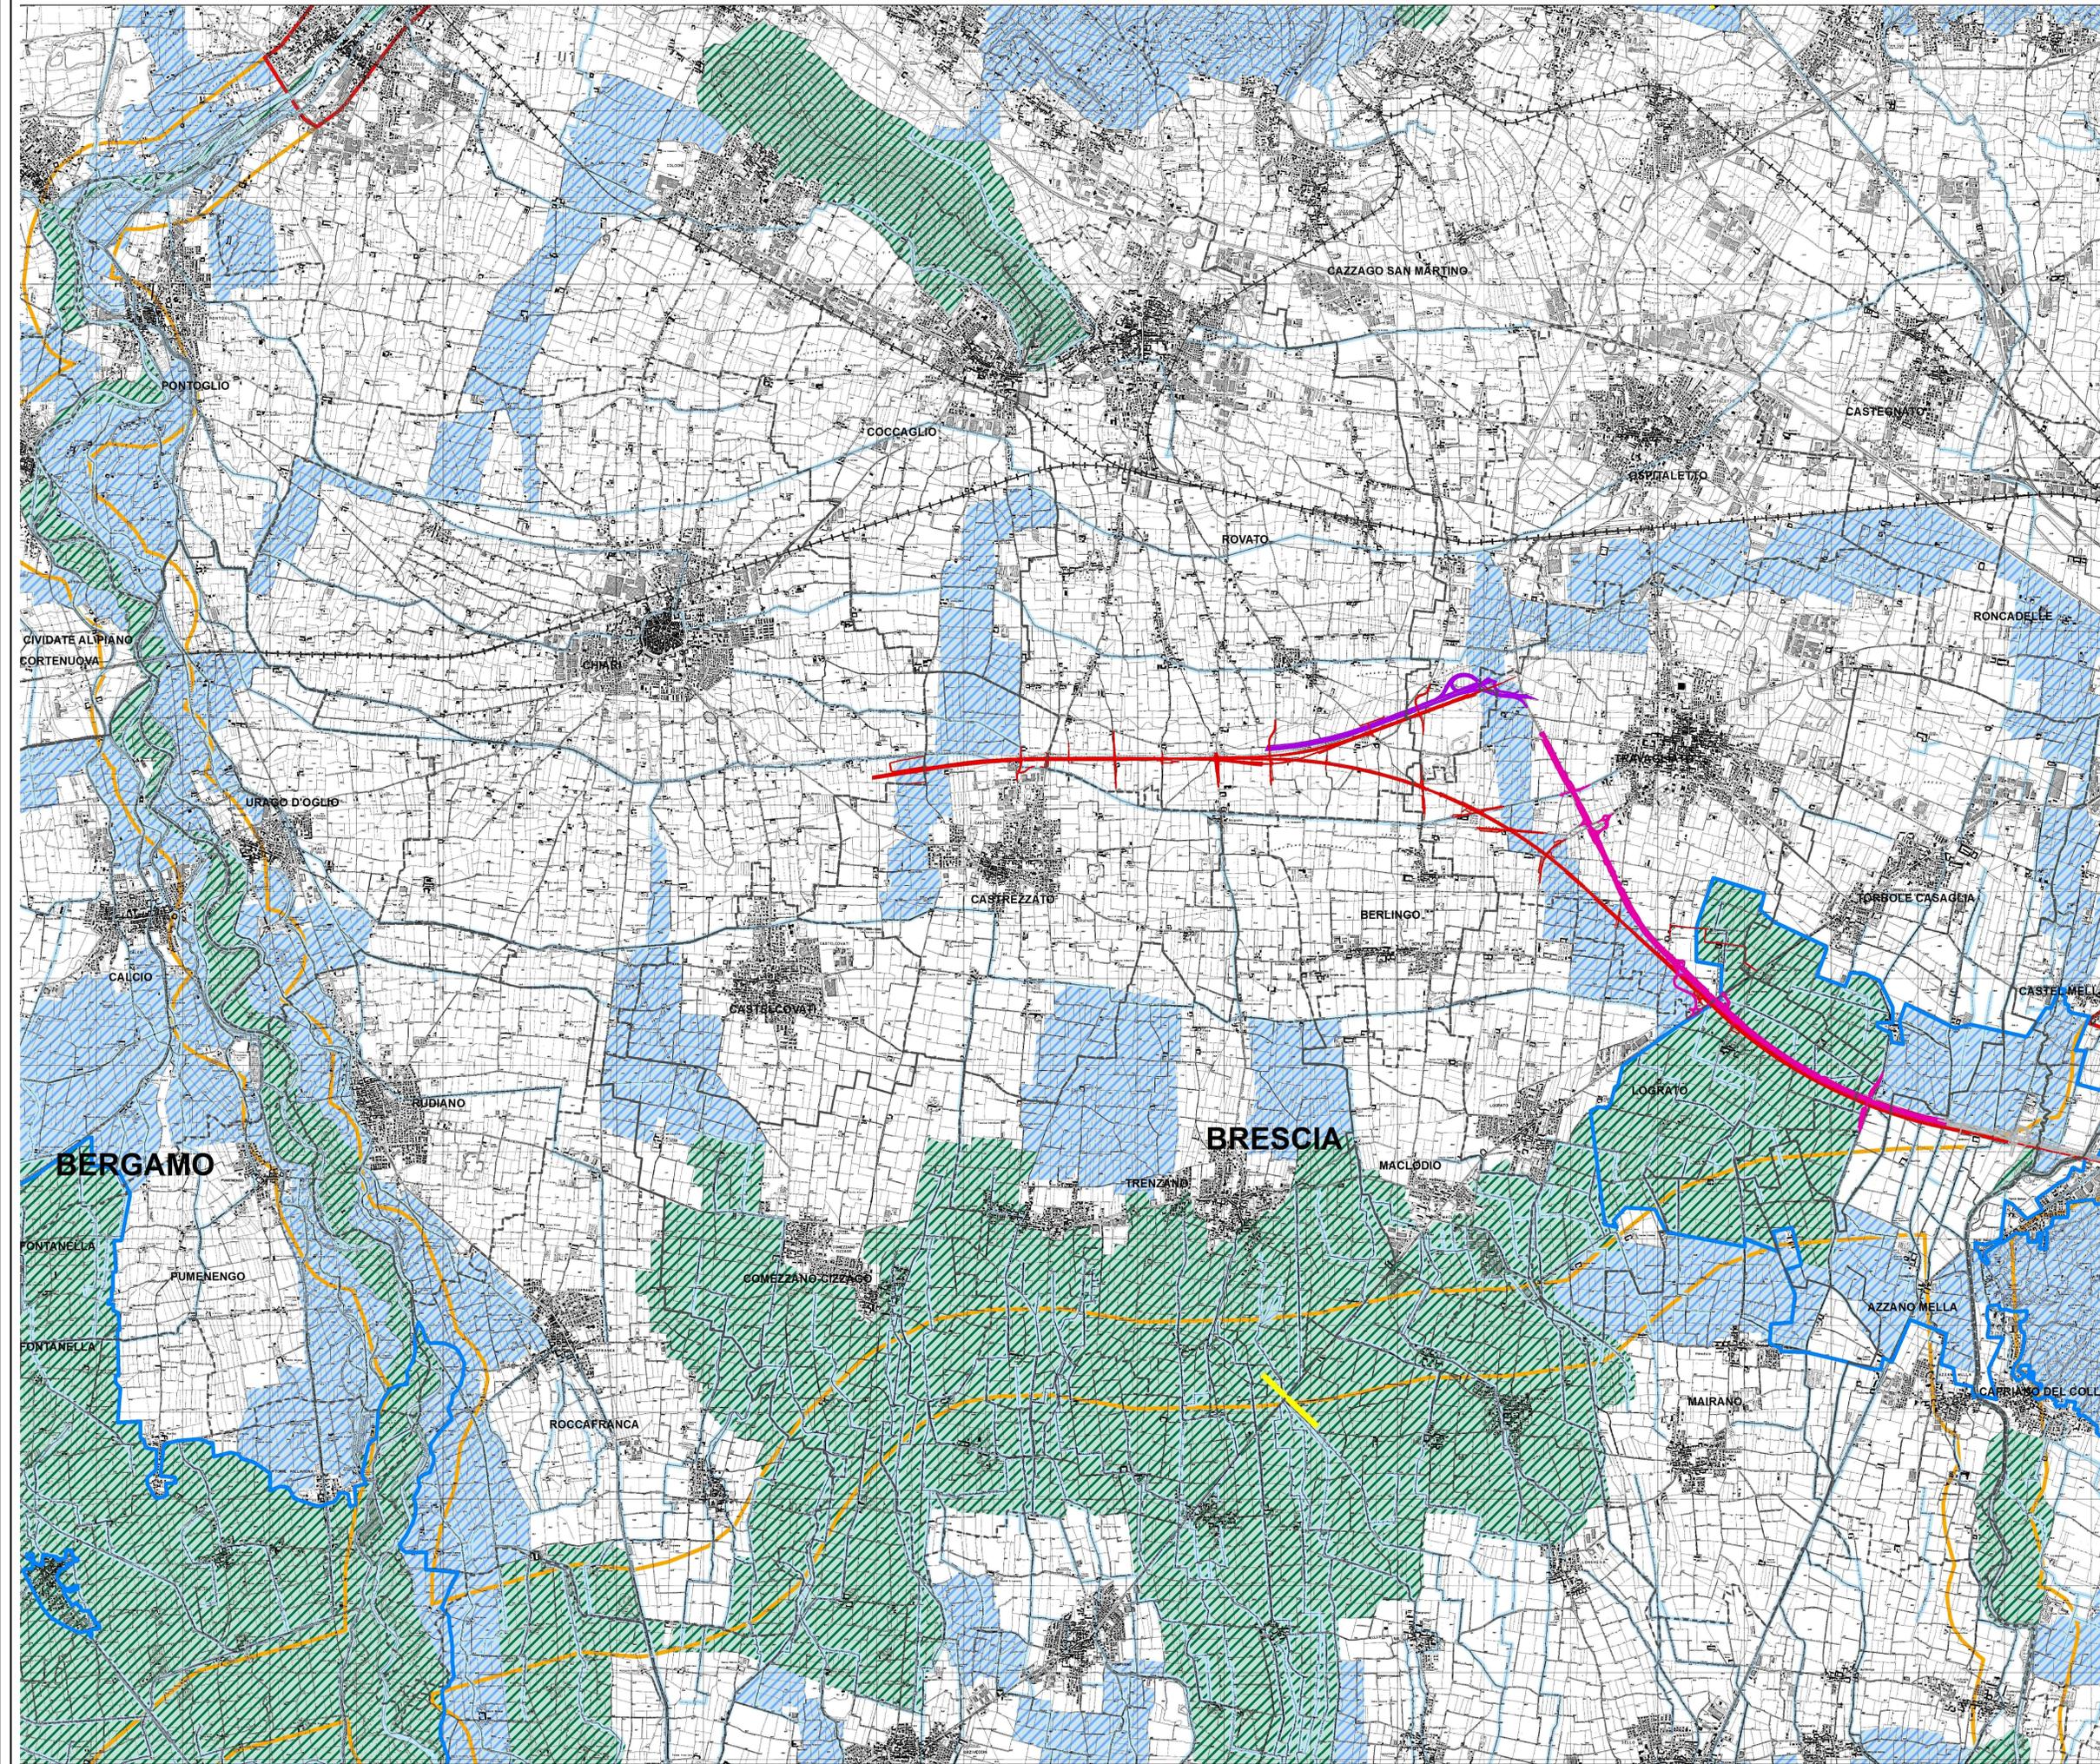

COMMITTENTE:

ALTA Sorveglianza:

GENERAL CONTRACTOR:

INFRASTRUTTURE FERROVIARIE STRATEGICHE DEFINITE DALLA LEGGE OBIETTIVO N. 443/01
 LINEA A.V. /A.C. TORINO - VENEZIA Tratta MILANO - VERONA
 Lotto funzionale Brescia-Verona
 PROGETTO DEFINITIVO

OPERE DI MITIGAZIONE A VERDE LOCALIZZAZIONE RETI ECOLOGICHE
 (Tratti dai Piani Territoriali di Coordinamento Provinciali della Provincia di Mantova)
 Tavola 2/5

ALTA Sorveglianza		Verificato	Data	Approvato	Data
-------------------	--	------------	------	-----------	------

COMMESSA	LOTTO	FASE	ENTE	TIPO DOC.	OPERA/DISCIPLINA	PROGR.	REV.	SCALA
IND5	00	D	E2	P3	11010107	007	0	1:25.000

PROGETTAZIONE GENERAL CONTRACTOR								Autorizzatori/Data	
Rev.	Data	Descrizione	Redatto	Data	Verificato	Data	Approvato	Data	Consorzio
0	31/03/14	REVISIONE PER CDS	...	31/03/14	...	31/03/14	...	31/03/14	Cepav due
1									...
2									...
3									...

Sapem S.p.a. COMM. 032121 Data: 31/03/14 Doc. N.: 06291_01

Scalo di plot: 1:1

CUP: F81H9100000008