



**Rete Ecologica Regionale
RER - Regione Lombardia**

DGR n. 10962 del 30 dicembre 2009

Elementi primari della RER

Varchi

- da deframmentare
- da tenere
- - - da tenere e da deframmentare

Corridoi


- Corridoi regionali primari ad alta antropizzazione
- Corridoi regionali primari a bassa o moderata antropizzazione

Nodi

- Elementi di primo livello

Altri elementi

- Elementi di secondo livello
- Gangli
- Idrografia

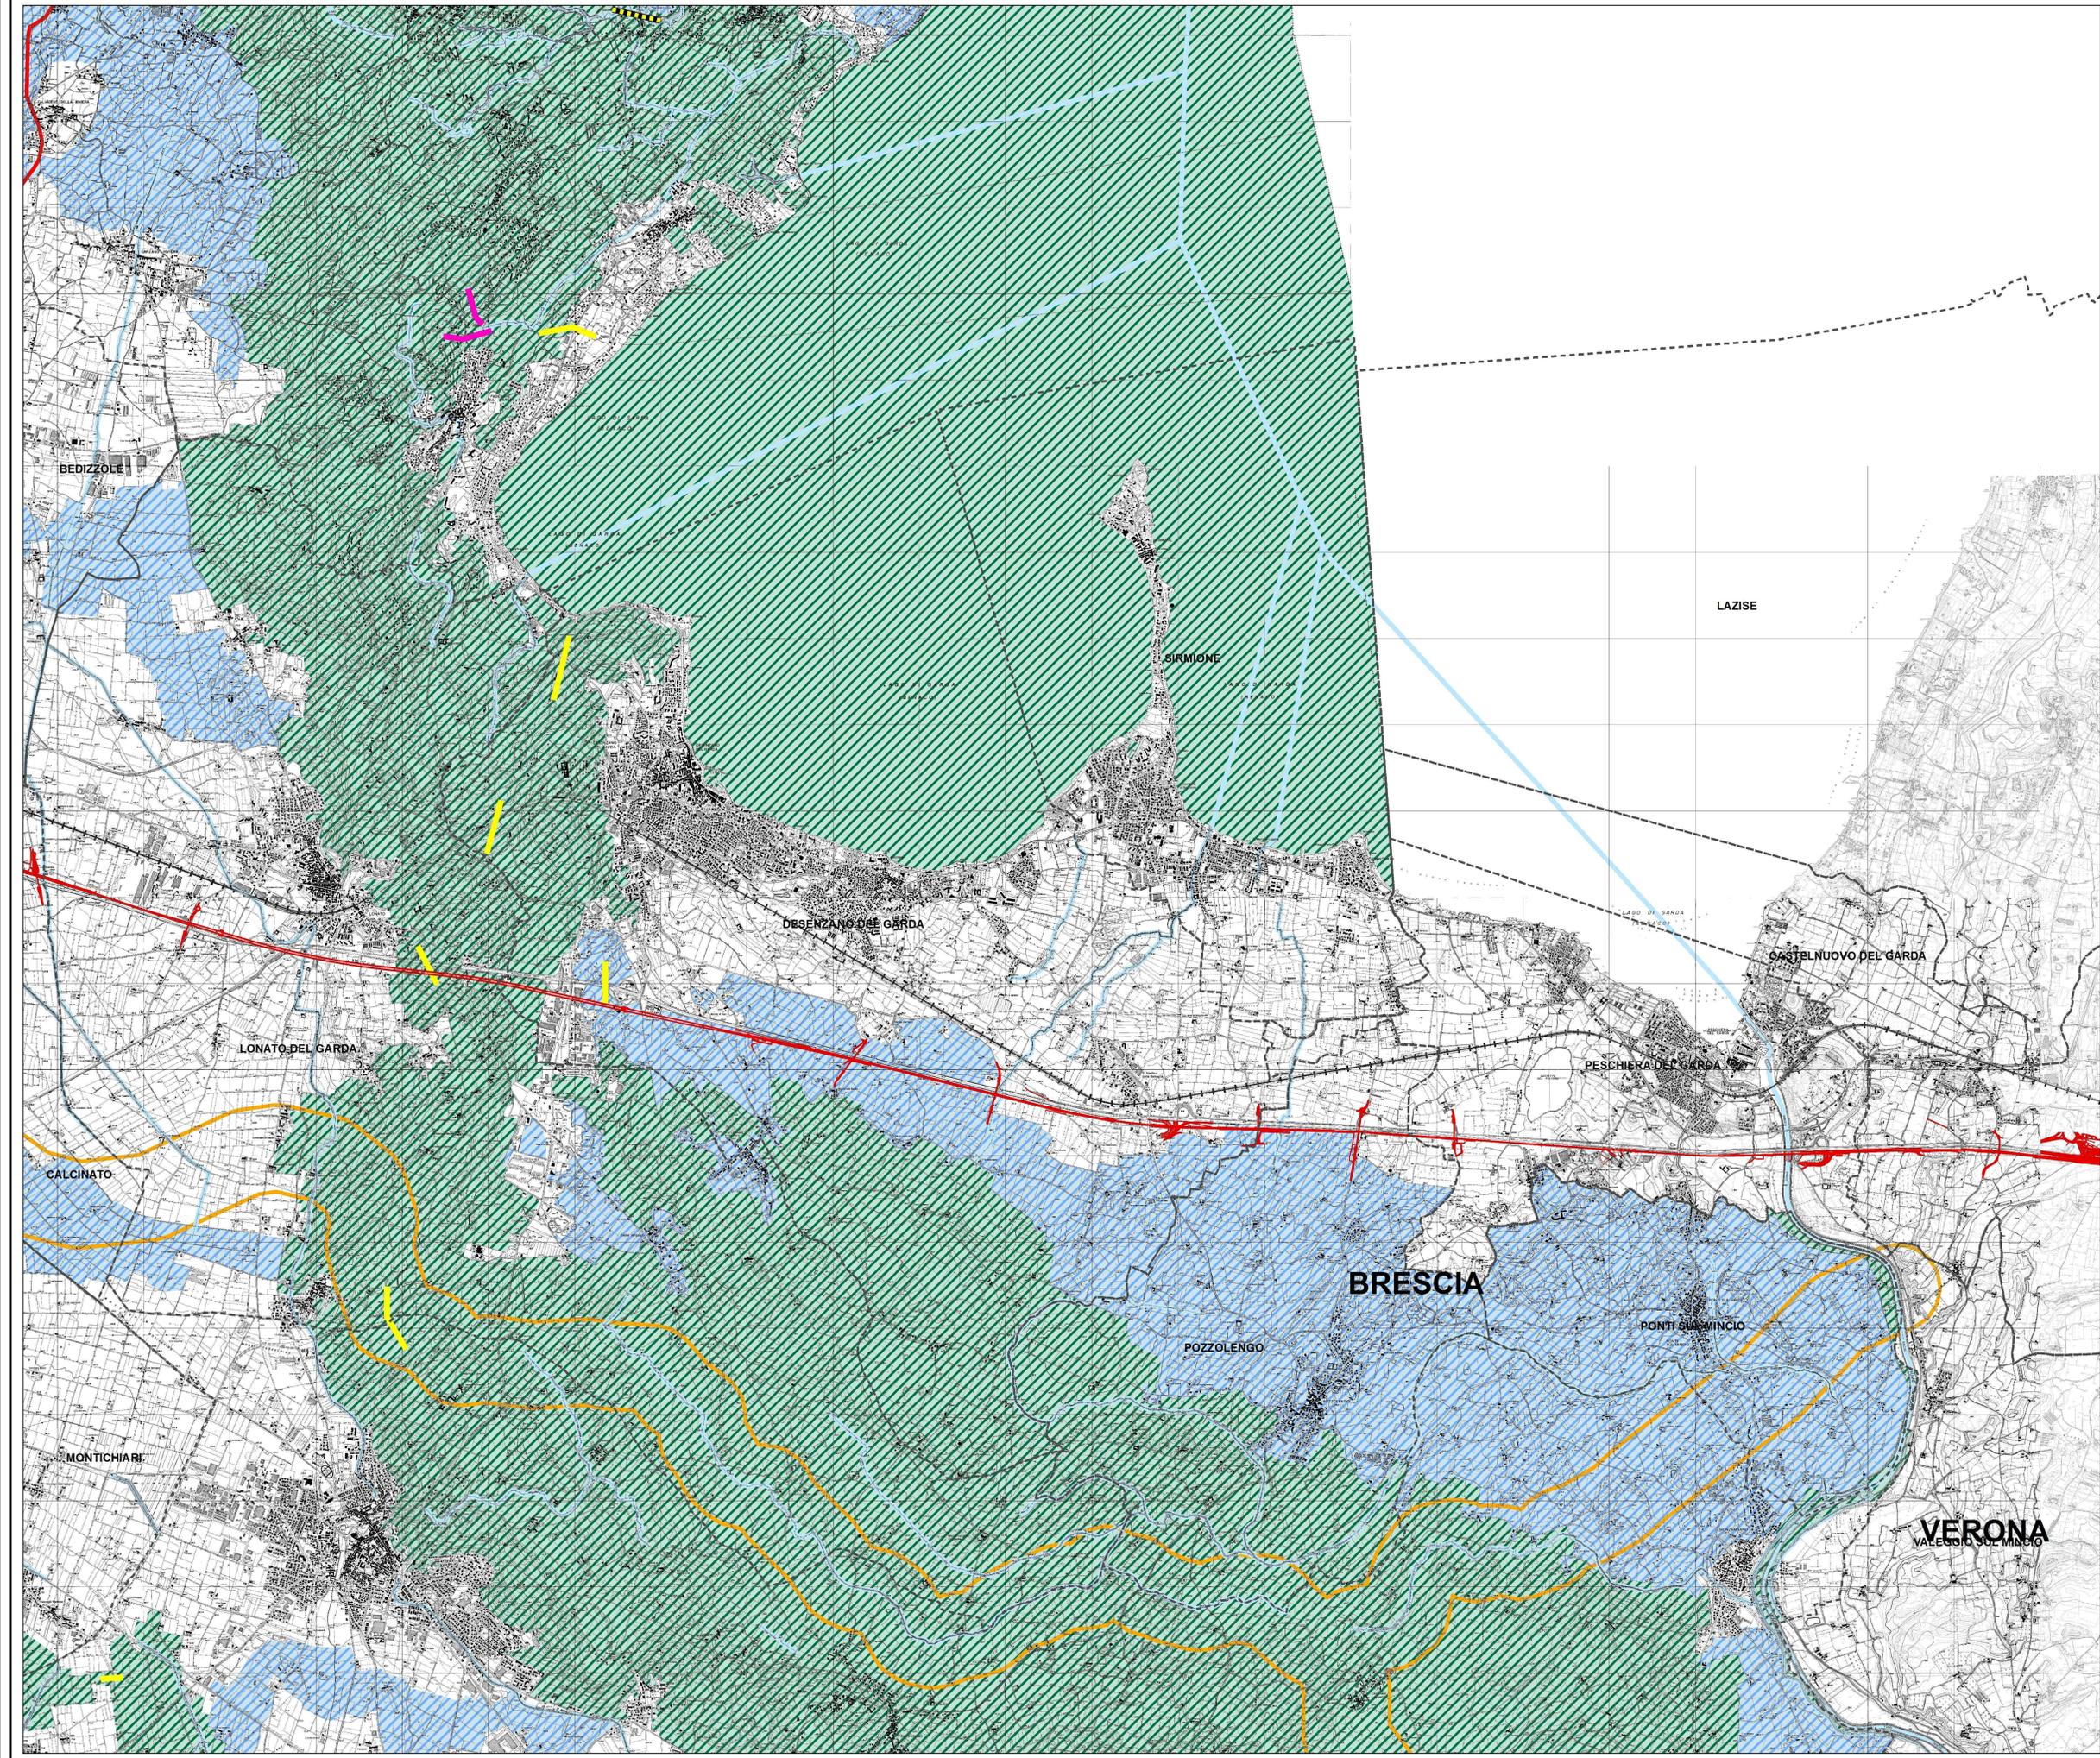

COMMITTENTE: **RFI**
RETE FERROVIARIA ITALIANA
GRUPPO FERROVIE DELLO STATO ITALIANO

ALTA Sorveglianza: **ITALFERR**
GRUPPO FERROVIE DELLO STATO ITALIANO

GENERAL CONTRACTOR: **Cepav due**

INFRASTRUTTURE FERROVIARIE STRATEGICHE DEFINITE DALLA LEGGE OBIETTIVO N. 443/01
LINEA A.V. /A.C. TORINO - VENEZIA Tratta MILANO - VERONA
Lotto funzionale Brescia-Verona
PROGETTO DEFINITIVO

OPERE DI MITIGAZIONE A VERDE LOCALIZZAZIONE RETI ECOLOGICHE
(Tratti dai Piani Territoriali di Coordinamento Provinciali)
Tavola 4/5

ALTA Sorveglianza: **ITALFERR**

| COMMESSA | LOTTO | FASE | ENTE | TIPO DOC. | OPERA/DISCIPLINA | PROGR. | REV. | SCALA |
|----------|-------|------|------|-----------|------------------|--------|------|----------|
| IND5 | 00 | D | E2 | P3 | 11010107 | 009 | 0 | 1:25.000 |

| Rev. | Data | Descrizione | Redatto | Data | Verificato | Data | Approvato | Data | Autorizzatori/Data |
|------|----------|-------------------|---------|----------|------------|----------|-----------|----------|--------------------|
| 0 | 31/03/14 | REVISIONE PER CDS | ... | 31/03/14 | ... | 31/03/14 | ... | 31/03/14 | ... |
| 1 | | | | | | | | | |
| 2 | | | | | | | | | |
| 3 | | | | | | | | | |

SAIPEM S.p.A. COMM. 032121 Data: 31/03/14 Doc. N.: 06293_01

Scopo di plot: 1:1

CUP: F81H9100000008