PLANIMETRIA D'INQUADRAMENTO
Scala 1:5000

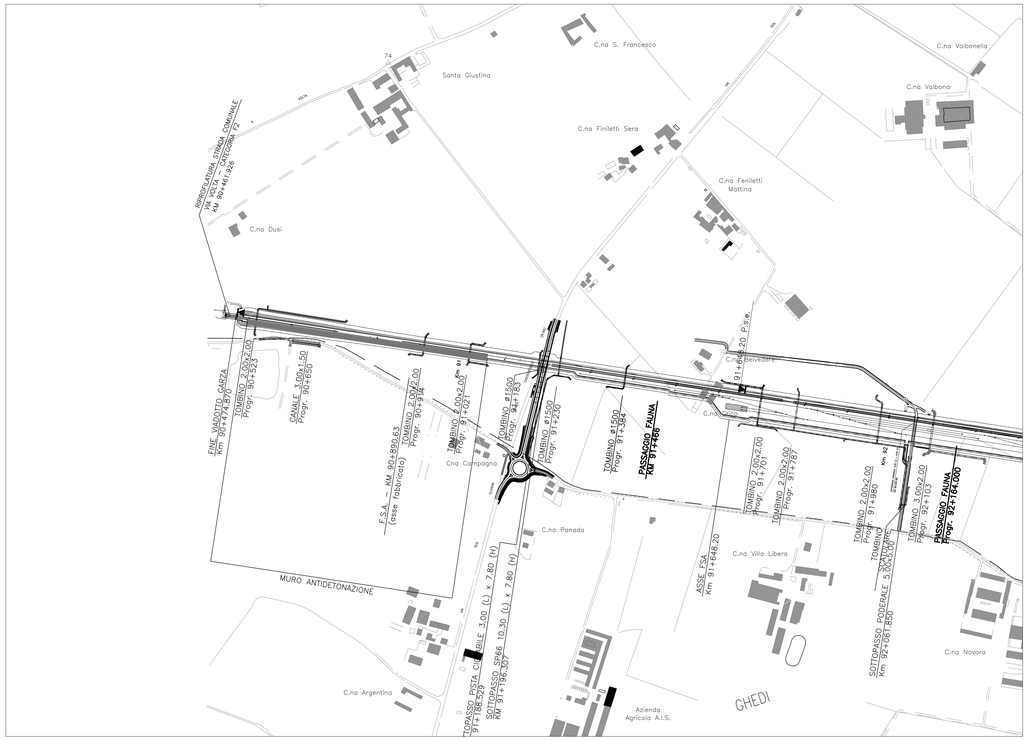

PLANIMETRIA GENERALE
Scala 1:1000

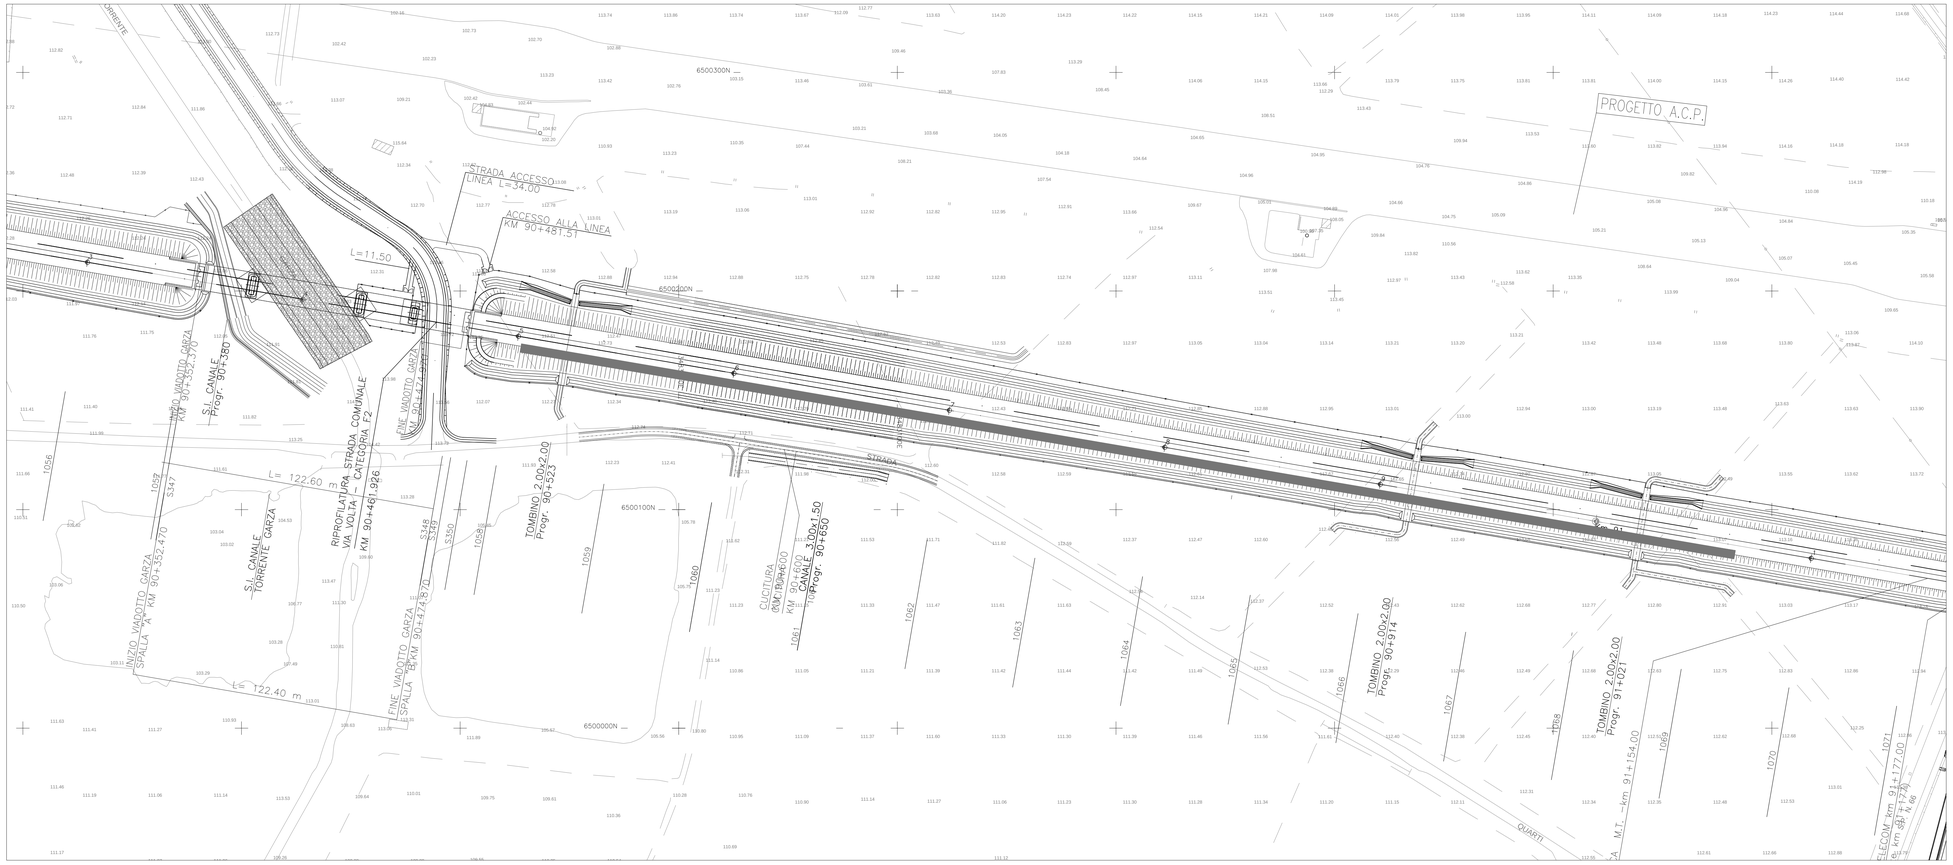

DISEGNI DI RIFERIMENTO

DESCRIZIONE	CODICE
PROFILO LONGITUDINALE PROSPETTI, SEZIONI TIPICHE E CARPENTERIA	IN0500E2AZSC0000001
RELAZIONE GENERALE E DI CALCOLO	IN0500DE2CLSC0000001

NOTE GENERALI

CARATTERISTICHE DEI MATERIALI

COMMITTENTE: RFI RETE FERROVIARIA ITALIANA — GRUPPO FERROVIE DELLO STATO ITALIANE

ALTA SORVEGLIANZA: ITALFERR — GRUPPO FERROVIE DELLO STATO ITALIANE

GENERAL CONTRACTOR: Cepav due

INFRASTRUTTURE FERROVIARIE STRATEGICHE DEFINITE DALLA LEGGE OBIETTIVO N. 443/01

LINEA A.V. /A.C. TORINO - VENEZIA Tratta MILANO - VERONA
Lotto funzionale Brescia-Verona
PROGETTO DEFINITIVO

BARRIERA DI PROTEZIONE DALLA DETONAZIONE DA PK 90+501 A PK 91+054
PLANIMETRIA D'INQUADRAMENTO
PLANIMETRIA GENERALE

IL PROGETTISTA INTEGRATORE: saipem spa — Ordine in ingegneria civile ramo ambito affatto degli ingegneri della provincia di Milano al n. A22 sez. A Settori: a) civile e ambientale, b) industriale, c) dell'informazione — Tel. 02 520161 Fax 02 52016555 CF. 01719810159

IL PROGETTISTA: saipem spa — Ordine in ingegneria civile ramo ambito affatto degli ingegneri della provincia di Milano al n. A22 sez. A Settori: a) civile e ambientale, b) industriale, c) dell'informazione — Tel. 02 520161 Fax 02 52016555 CF. 01719810159

ALTA SORVEGLIANZA: ITALFERR

Verificato	Data	Approvato	Data

COMMESSA	LOTTO	FASE	ENTE	TIPO DOC.	OPERA/DISCIPLINA	PROGR.	REV.	SCALA
IN05	00	D	E2	PZ	SC0000	001	0	VARIE

PROGETTAZIONE GENERAL CONTRACTOR

Rev.	Data	Descrizione	Redatto	Data	Verificato	Data	Approvato	Data
0	31/03/14	EMISSIONE PER CDS		31/03/14		31/03/14		31/03/14
1								
2								
3								

Autorizzato/Data

Consorzio Cepav due — Project director — Ing. F. Cognardi — Data:

Saipem S.p.a. COMM. 032121 — Data: 31/03/14 — Doc.N. 21110_01.dwg

Progetto cofinanziato dalla Unione Europea

CUP: F81H91000000008

Scala di plot: 1:1