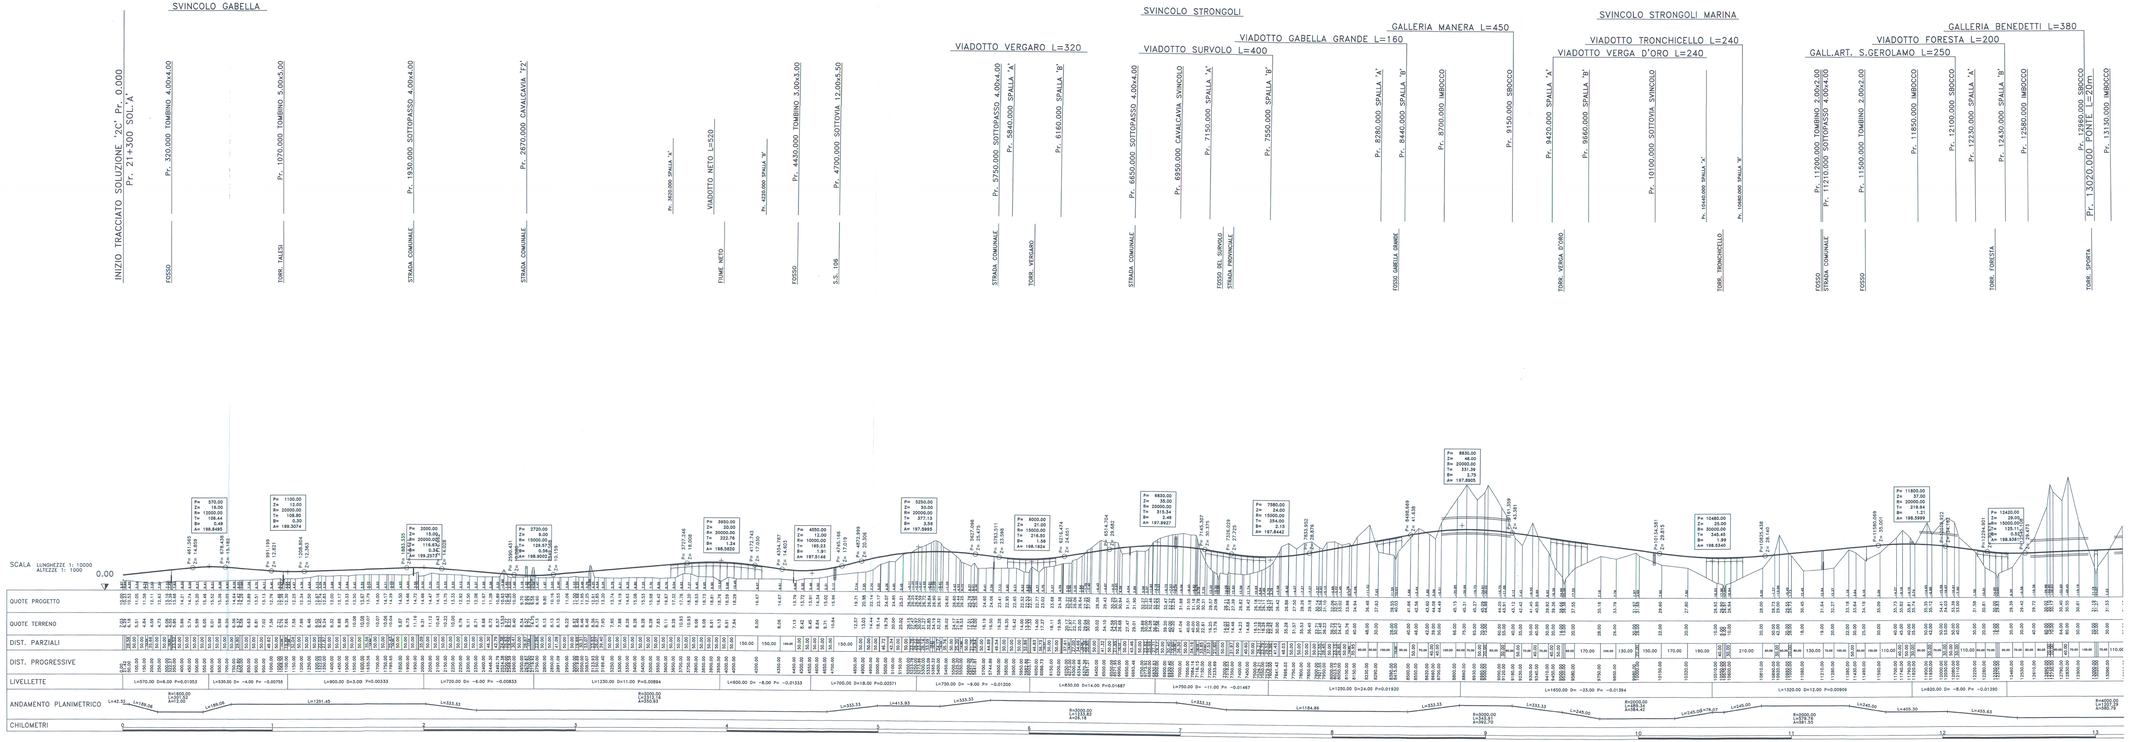

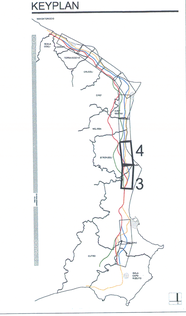

ANAS S.p.A.

Direzione Centrale Programmazione Progettazione

LAVORI DI COSTRUZIONE DELLA
S.S.106 JONICA (E90) - CAT. B -
MEGALOTTO 9
DALLO SVINCOLO AEROPORTO S.ANNA (KM 235+800)
A MANDATORICCIO (KM 306+000)

PROGETTO PRELIMINARE - STUDIO DI IMPATTO AMBIENTALE

GRUPPO DI PROGETTAZIONE ANAS
RESPONSABILE DI SETTORE
Dott. Arch. Giuseppe Bordi
RESPONSABILE DI ITINERARIO
Dott. Ing. Giulio Pertosinelli
RESPONSABILI TECNICI
Dott. Ing. Domenico Cimino Tracciati
Dott. Ing. Marco Mancino Geotecnico
Dott. Ing. Fulvio M. Soccodato Geotecnico
Dott. Ing. Giulio Di Pierro Strutture
Dott. Ing. Giuseppe Carangelo Geologia
Dott. Arch. Barbara Bonchini Ambiente
Dott. Ing. Francesco Bezzi Impianti
Geom. Andrea F. Farfan Campoli

PROGETTISTA:
Dott.Ing. ANTONIO VALENTE
Ordine degli Ingegneri di Roma n° 20739

ASSISTENZA ALLA PROGETTAZIONE

RTI:
PROGER SpA
VIA Ingegneria Srl
D'APPOLONIA SpA
DE MA.CO Srl

22 LUG. 2005 0 0 4 0 4 3

Il Responsabile dello Studio di Impatto Ambientale
Dott. Arch. Barbara Bonchini
Ord. Arch. Roma, Prov. N. 14321

VISTO IL RESP. DEL PROCEDIMENTO
Dott. Arch. GIUSEPPE BARLA'

DATA

PROTOCOLLO

QUADRO DI RIFERIMENTO PROGETTUALE
PROFILO LONGITUDINALE ALTERNATIVA DI TRACCIATO C
TAV. 2/5

CODICE PROGETTO	CODICE FILE	REVISIONE	FOGLIO	SCALA
L07516 P 00401	T00IA25AMBFL02B.DWG	B	02 di 05	1:10.000/1.000

REV.	DESCRIZIONE	DATA	VERIFICATO	CONTROLLATO	APPROVATO
D					
C					
B	*Modificato secondo controllo ANAS*	Mag-2005	Ing.Nicchiarelli	Ing.Cimino	Ing.Pertosinelli
A	*Emissione*	Gu-2004	Ing.Nicchiarelli	Ing.Cimino	Ing.Pertosinelli