SEZIONE A–A 1:5

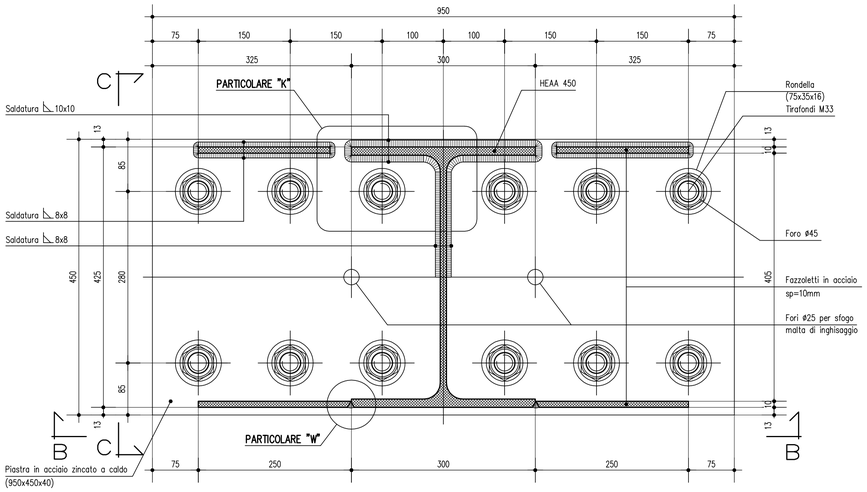

SEZIONE B–B 1:5

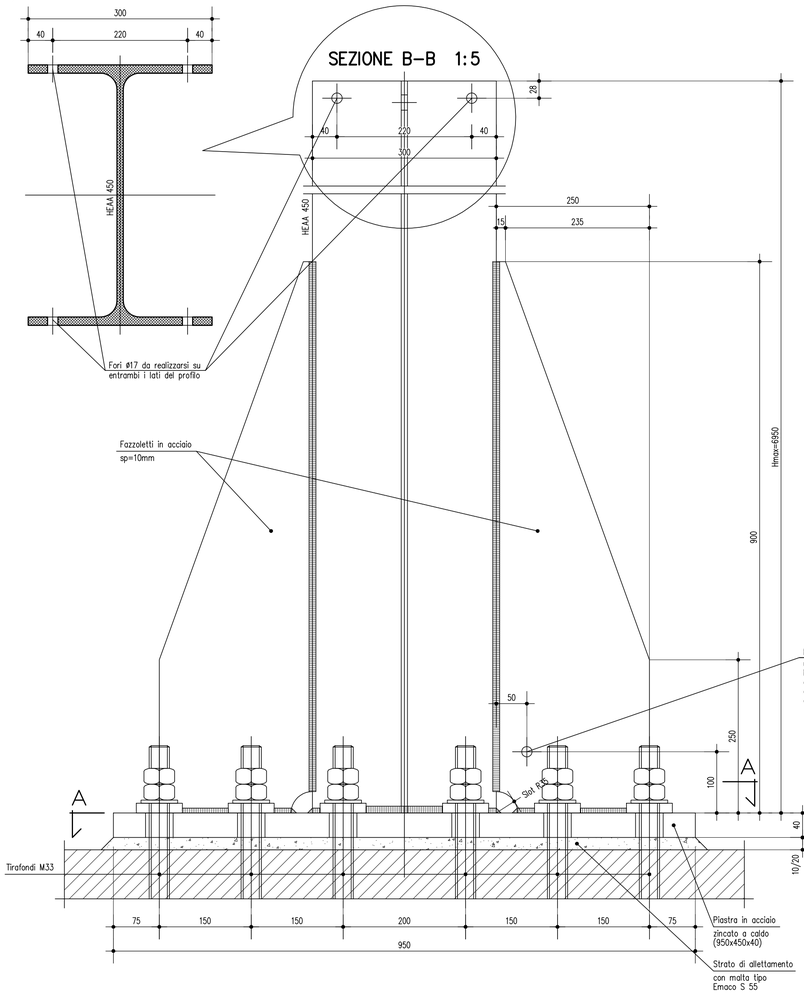

SEZIONE C–C 1:5

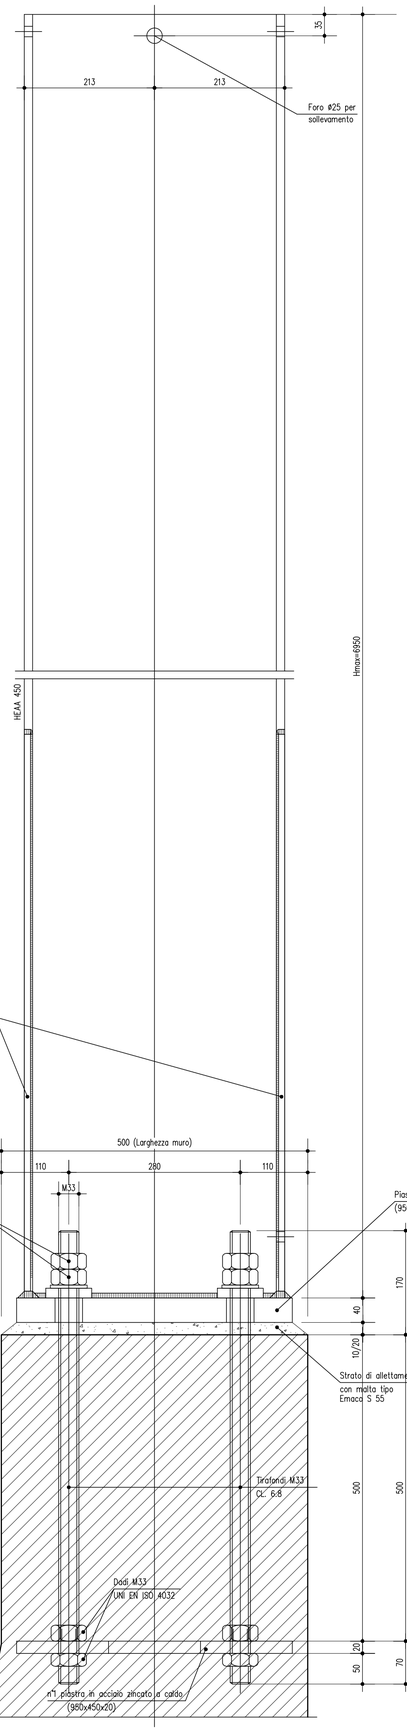

PARTICOLARE "K" 1:2

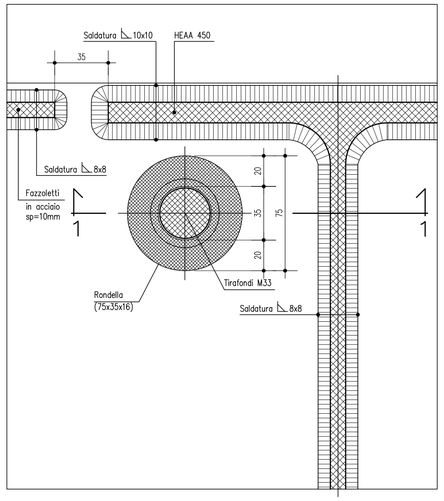

SEZIONE 1–1 1:2

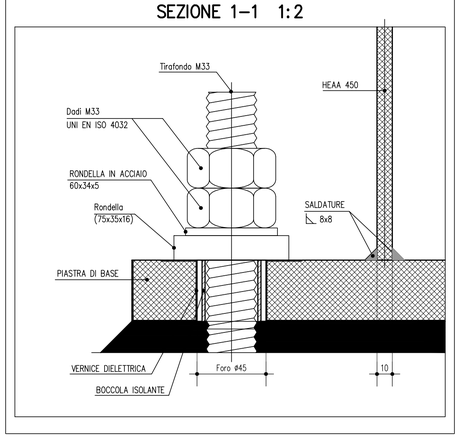

PARTICOLARE "W" 1:2

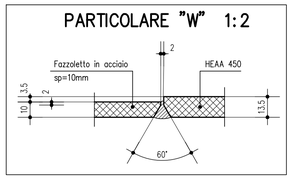

PIANTA PIASTRA INFERIORE 1:10

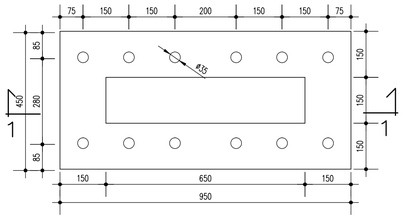

SEZIONE 1:1 1:10

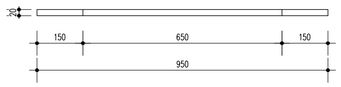

DISEGNI DI RIFERIMENTO

DESCRIZIONE	CODICE
TIPOLOGICO BARRIERE ANTIRUMORE APPLICAZIONE SU MURO (V=300km/h) VERIFICHE STATICHE, DINAMICHE ED A FATICA	IN05 00 D E2 CL IM0006 011
TIPOLOGICO BARRIERE ANTIRUMORE APPLICAZIONE SU MURO (V=300km/h) TIPOLOGIE,CARATTERISTICHE DEI MATERIALI E NOTE GENERALI	IN05 00 D E2 BX IM0006 018
TIPOLOGICO BARRIERE ANTIRUMORE APPLICAZIONE SU MURO (V=300km/h) BARRIERA H=3.75m – CARPENTERIA IN ELEVAZIONE E DETTAGLI	IN05 00 D E2 BX IM0002 020

COMMITTENTE:

RFI RETE FERROVIARIA ITALIANA
GRUPPO FERROVIE DELLO STATO ITALIANE

ALTA SORVEGLIANZA:

ITALFERR
GRUPPO FERROVIE DELLO STATO ITALIANE

GENERAL CONTRACTOR:

Cepav due

INFRASTRUTTURE FERROVIARIE STRATEGICHE DEFINITE DALLA LEGGE OBIETTIVO N. 443/01

LINEA A.V. /A.C. TORINO - VENEZIA Tratta MILANO - VERONA
Lotto funzionale Brescia-Verona
PROGETTO DEFINITIVO

TIPOLOGICO BARRIERE ANTIRUMORE APPLICAZIONE SU MURO (V=300km/h) BARRIERE H=6.75m - CARPENTERIA IN ELEVAZIONE E DETTAGLI

IL PROGETTISTA
saipem spa
Tommaso Taranta
Dottore in Ingegneria Civile iscritto all'albo degli Ingegneri della Provincia di Milano al n. A29.
a) civile e ambientale b) strutturale c) geotecnica
Tel. 02 52021459 Fax 02 52021469
CF. e P.IVA 00825810257

IL PROGETTISTA INTEGRATORE
saipem spa
Tommaso Taranta
Dottore in Ingegneria Civile iscritto all'albo degli Ingegneri della Provincia di Milano al n. A29.
a) civile e ambientale b) strutturale c) geotecnica
Tel. 02 52021459 Fax 02 52021469
CF. e P.IVA 00825810257

ALTA SORVEGLIANZA ITALFERR

Verificato	Data	Approvato	Data

COMMESSA	LOTTO	FASE	ENTE	TIPO DOC.	OPERA/DISCIPLINA	PROGR.	REV.	SCALA
IN05	00	D	E2	BX	IM0006	019	0	VARIE

PROGETTAZIONE GENERAL CONTRACTOR — Autorizzato/Data

Rev.	Data	Descrizione	Redatto	Data	Verificato	Data	Approvato	Data
0	31/03/14	EMISSIONE PER CDS		31/03/14	SGA Srl	31/03/14		31/03/14
1								
2								
3								

Consorzio Cepav due
Project Director
Ing. F. Lombardi
Data: _____

Saipem S.p.a. COMM. 032121 | Data: 31/03/14 | Doc.N. 60022_00.dwg

Progetto cofinanziato dalla Unione Europea

CUP: F81H91000000008

Scala di plot: 1:1