




MILANO

VERONA

QUADRO D'UNIONE COMUNALE

Comune: Rovato Provincia di: Brescia

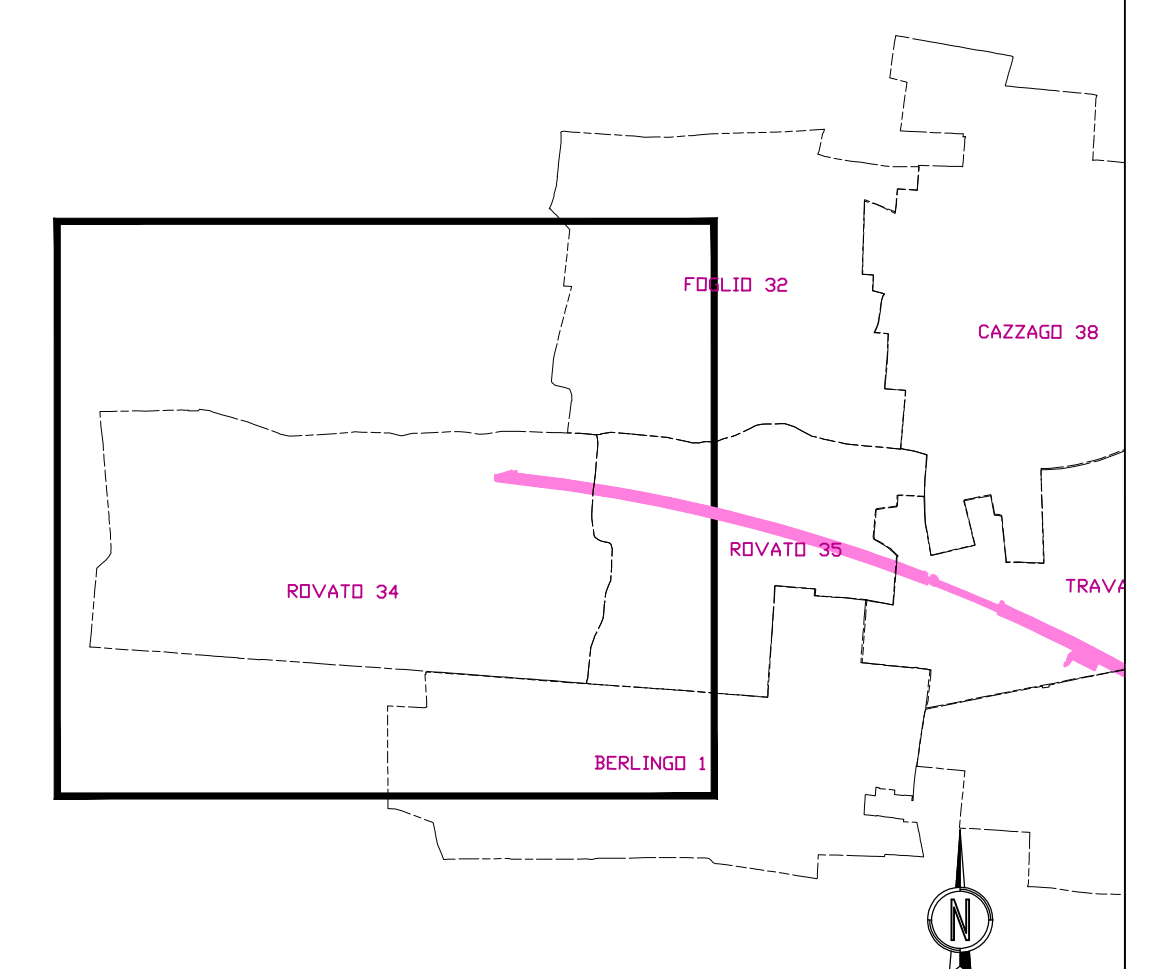

Scala 1:25.000

SIMBOLOGIA CATASTALE

	Particella catastale		Viabilità interpodereale
	Strada pubblica		Fossi e/o ri
	Acqua pubblica		Confine di foglio catastale

SIMBOLOGIA DEL PIANO PARTICELLARE

GRUPPO	DESCRIZIONE
ESISTENTE	<ul style="list-style-type: none"> Attuale sede ferroviaria Strade pubbliche Corsi d'acqua ROSSO CARMINIO per la nuova sede ferroviaria
ESPROPRI	<ul style="list-style-type: none"> SEPIA per le superfici che si espropriano per deviazioni di strade e corsi d'acqua VERDE CHIARO per le superfici soggette ad interventi di riqualificazione ambientale GIALLO per i fabbricati in demolizione accatastati GIALLO con contorno tratteggiato per i fabbricati in demolizione non accatastati o diffamati dal catasto Superfici che si osservano per deviazioni di corsi d'acqua
ALTRI TITOLI	<ul style="list-style-type: none"> TINTA NEUTRA per le superfici che si assoggettano a servizi per pubblici servizi Aree da occuparsi in via provvisoria ai sensi dell'art. 49 del D.P.R. 8 giugno 2001 n. 327 Vincolo urbanistico

COMMITTENTE:

ALTA SORVEGLIANZA:

GENERAL CONTRACTOR:

INFRASTRUTTURE FERROVIARIE STRATEGICHE DEFINITE DALLA LEGGE OBIETTIVO N. 443/01
LINEA A.V./A.C. TORINO - VENEZIA Tratta MILANO - VERONA
 Lotto funzionale Brescia-Verona
PROGETTO DEFINITIVO

PIANO PARTICELLARE DI ESPROPRIO PER C.D.S.
LINEA FERROVIARIA
 COMUNE DI ROVATO TAV. 1 DI 2

ALTA SORVEGLIANZA		Verificato	Data	Approvato	Data
-------------------	--	------------	------	-----------	------

COMMESSA	LOTTO	FASE	ENTE	TIPO DOC.	OPERA/OSOP/INA	PROGR.	REV.	SCALA
IN05	00	D	E2	P6	AQ0000	112	0	1:2000

PROGETTAZIONE		GENERAL CONTRACTOR		AUTORIZZATO/DATE				
Rev.	Data	Descrizione	Redatto	Data	Verificato	Data	Approvato	Data
0	31/03/14	EMISSIONE PER CDS		31/03/14		31/03/14		31/03/14
1								
2								
3								