

MILANO  
←


VERONA  
→

BRESCIA  
↗

FOGLIO 35

**QUADRO D'UNIONE COMUNALE**

Comune: Rovato | Provincia di: Brescia

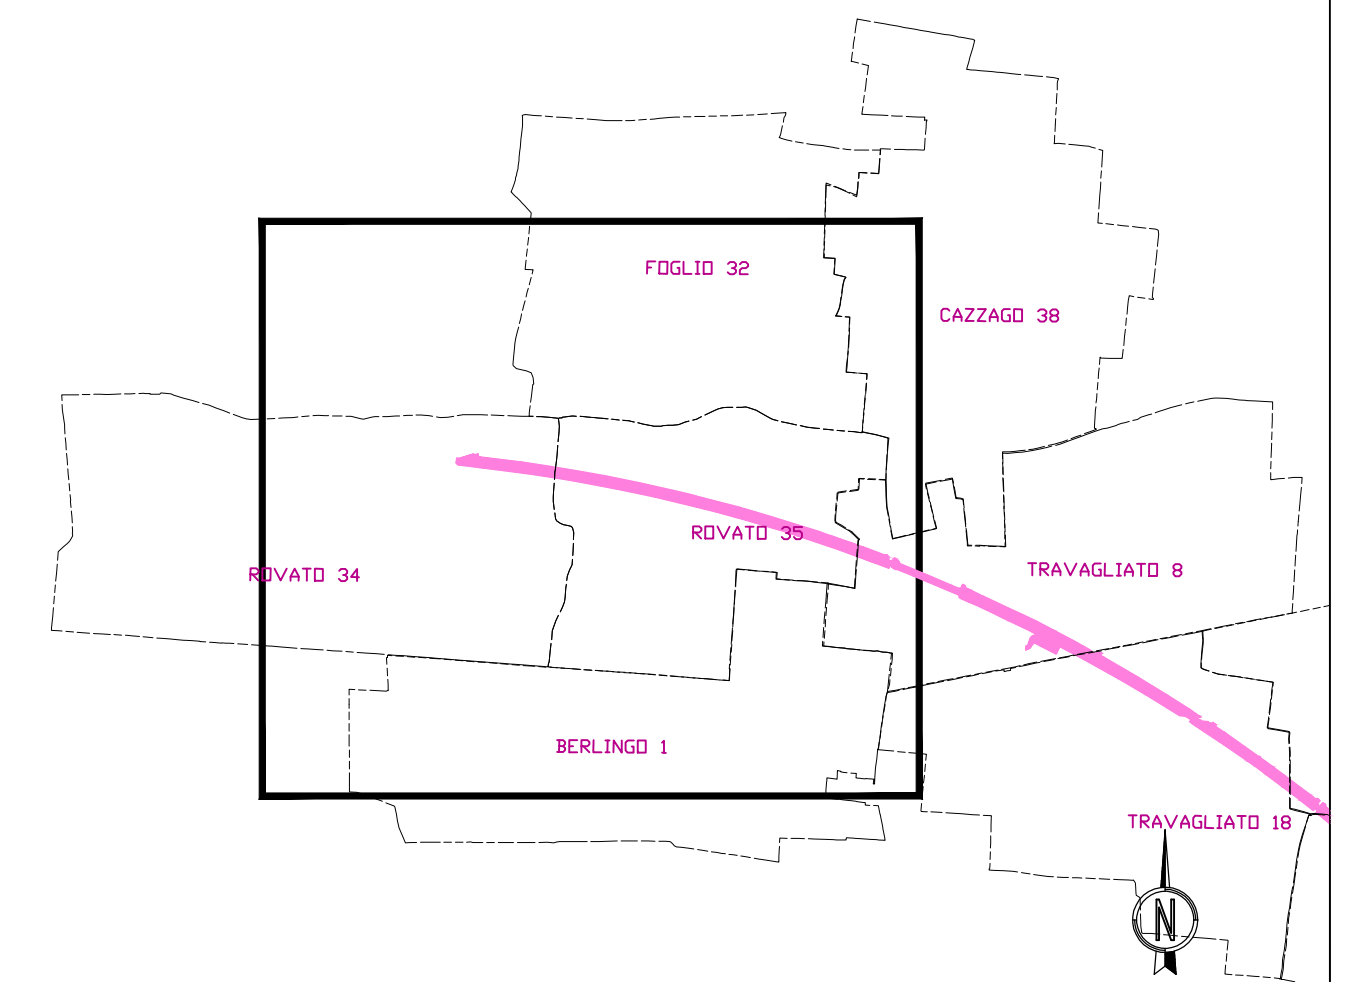

Scala 1:25.000

**SIMBOLOGIA CATASTALE**

	Particella catastale		Viabilità interpodereale
	Strada pubblica		Fossi e/o rii
	Acqua pubblica		Confine di Foglio catastale

**SIMBOLOGIA DEL PIANO PARTICELLARE**

GRUPPO	DESCRIZIONE
ESISTENTE	<ul style="list-style-type: none"> <li> Attuale sede ferroviaria</li> <li> Strade pubbliche</li> <li> Corsi d'acqua</li> </ul>
ESPROPRI	<ul style="list-style-type: none"> <li> ROSSO CARMINIO per la nuova sede ferroviaria</li> <li> SEPIA per le superfici che si espropriano per deviazioni di strade e corsi d'acqua</li> <li> VERDE CHIARO per le superfici soggette ad interventi di riqualificazione ambientale</li> <li> GIALLO per i fabbricati in demolizione accatastati</li> <li> GIALLO con contorno tratteggiato per i fabbricati in demolizione non accatastati o difformi dal catasto</li> <li> Superfici che si osservano per deviazioni di corsi d'acqua</li> </ul>
ALTRI TITOLI	<ul style="list-style-type: none"> <li> TINTA NEUTRA per le superfici che si assoggettano a servizi per pubblici servizi</li> <li> Aree da occuparsi in via provvisoria ai sensi dell'art. 49 del D.P.R. 8 giugno 2001 n. 327</li> <li> Vincolo urbanistico</li> </ul>

COMMITTENTE:

ALTA SORVEGLIANZA:

GENERAL CONTRACTOR:

**INFRASTRUTTURE FERROVIARIE STRATEGICHE DEFINITE DALLA LEGGE OBIETTIVO N. 443/01**  
**LINEA A.V./A.C. TORINO - VENEZIA Tratta MILANO - VERONA**  
 Lotto funzionale Brescia-Verona  
**PROGETTO DEFINITIVO**

**PIANO PARTICELLARE DI ESPROPRIO PER C.D.S.**  
**LINEA FERROVIARIA**  
 COMUNE DI ROVATO TAV. 2 DI 2

ALTA SORVEGLIANZA		Verificato	Data	Approvato	Data
-------------------	--	------------	------	-----------	------

COMMESSA	LOTTO	FASE	ENTE	TIPO DOC.	OPERA/OSSOLINA	PROGR.	REV.	SCALA
IN05	00	D	E2	P6	AQ0000	113	0	1:2000

PROGETTAZIONE GENERAL CONTRACTOR								Autorizzato/Data
Rev.	Data	Descrizione	Redatto	Data	Verificato	Data	Approvato	Data
0	31/03/14	EMISSIONE PER CDS		31/03/14		31/03/14		31/03/14
1								
2								
3								