


QUADRO D'UNIONE COMUNALE

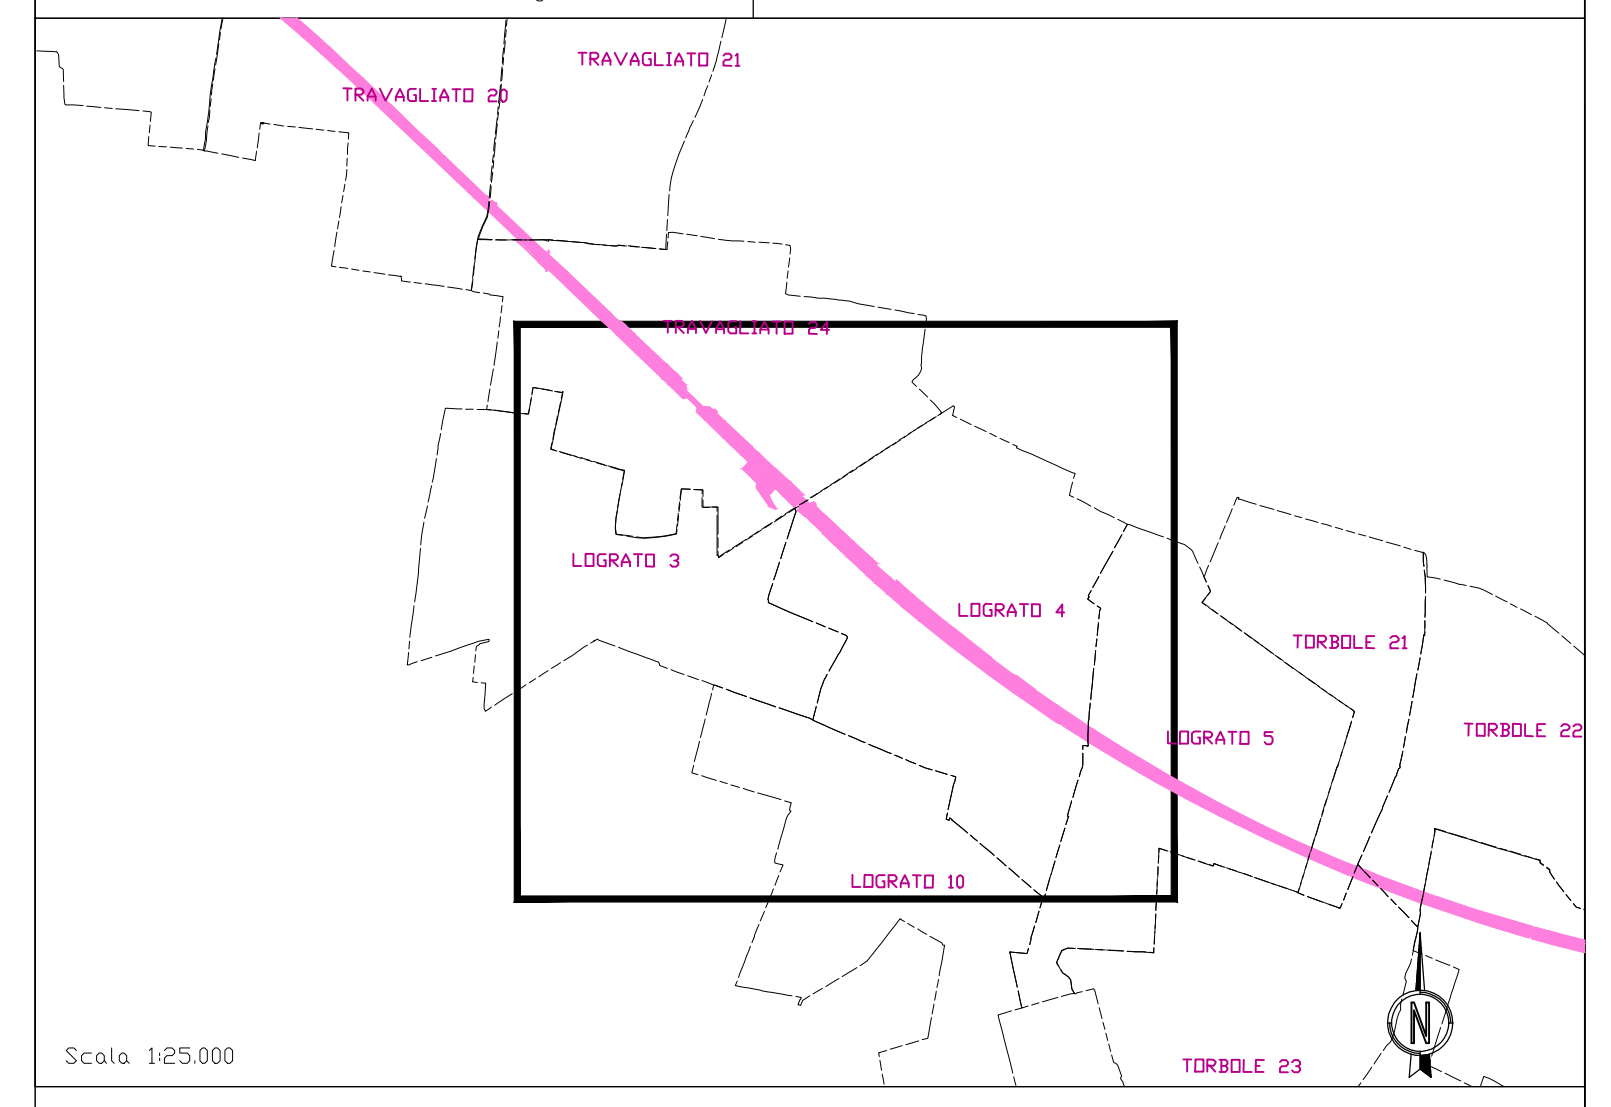

SIMBOLOGIA CATASTALE

| | | | |
|--|----------------------|--|-----------------------------|
| | Particella catastale | | Viabilità interpodereale |
| | Strada pubblica | | Fossi e/o rii |
| | Acqua pubblica | | Confine di foglio catastale |

SIMBOLOGIA DEL PIANO PARTICELLARE

| GRUPPO | DESCRIZIONE |
|--------------|---|
| ESISTENTE | Attuale sede ferroviaria |
| ESISTENTE | Strade pubbliche |
| ESISTENTE | Corsi d'acqua |
| ESPROPRI | ROSSO CARMINIO per la nuova sede ferroviaria |
| ESPROPRI | SEPIA per le superfici che si espropriano per deviazioni di strade e corsi d'acqua |
| ESPROPRI | VERDE CHIARO per le superfici soggette ad interventi di riqualificazione ambientale |
| ESPROPRI | GIALLO per i fabbricati in demolizione accatastati |
| ESPROPRI | GIALLO con contorno tratteggiato per i fabbricati in demolizione non accatastati o difformi dal catasto |
| ESPROPRI | Superfici che si osservano per deviazioni di corsi d'acqua |
| ALTRI TITOLI | TINTA NEUTRA per le superfici che si assoggettano a servizi per pubblici servizi |
| ALTRI TITOLI | Aree da occuparsi in via provvisoria ai sensi dell'art. 49 del D.P.R. 8 giugno 2001 n. 327 |
| ALTRI TITOLI | Vincolo urbanistico |

MILANO ←

→ VERONA

COMMITTENTE: **RFI**
 RETTE FERROVIARIE ITALIANE
 GRUPPO RINNOVATO DELLO STATO ITALIANO

ALTA SORVEGLIANZA: **ITALFERR**
 GRUPPO RINNOVATO DELLO STATO ITALIANO

GENERAL CONTRACTOR: **Cepav due**

INFRASTRUTTURE FERROVIARIE STRATEGICHE DEFINITE DALLA LEGGE OBIETTIVO N. 443/01
LINEA A.V. /A.C. TORINO - VENEZIA Tratta MILANO - VERONA
 Lotto funzionale Brescia-Verona
PROGETTO DEFINITIVO

PIANO PARTICELLARE DI ESPROPRIO PER C.D.S.
LINEA FERROVIARIA
COMUNE DI LOGRATO TAV. 1 DI 2

ALTA SORVEGLIANZA: **ITALFERR**

| COMMESSA | LOTTO | FASE | ENTE | TIPO DOC. | OPERA/OSSEPLINA | PROGR. | REV. | SCALA |
|----------|-------|------|------|-----------|-----------------|--------|------|--------|
| IN05 | 00 | D | E2 | P6 | AQ0000 | 126 | 0 | 1:2000 |

| PROGETTAZIONE | GENERAL CONTRACTOR | Autorizzato/Data |
|------------------------------|---|-------------------------------|
| Rev. Data Descrizione | Redatto Data Verificato Data Approvato Data | |
| 0 31/03/14 EMISSIONE PER CDS | 31/03/14 31/03/14 31/03/14 | Cepav due Project Director |
| 1 | | |
| 2 | | |
| 3 | | |