


MILANO
←

VERONA
→

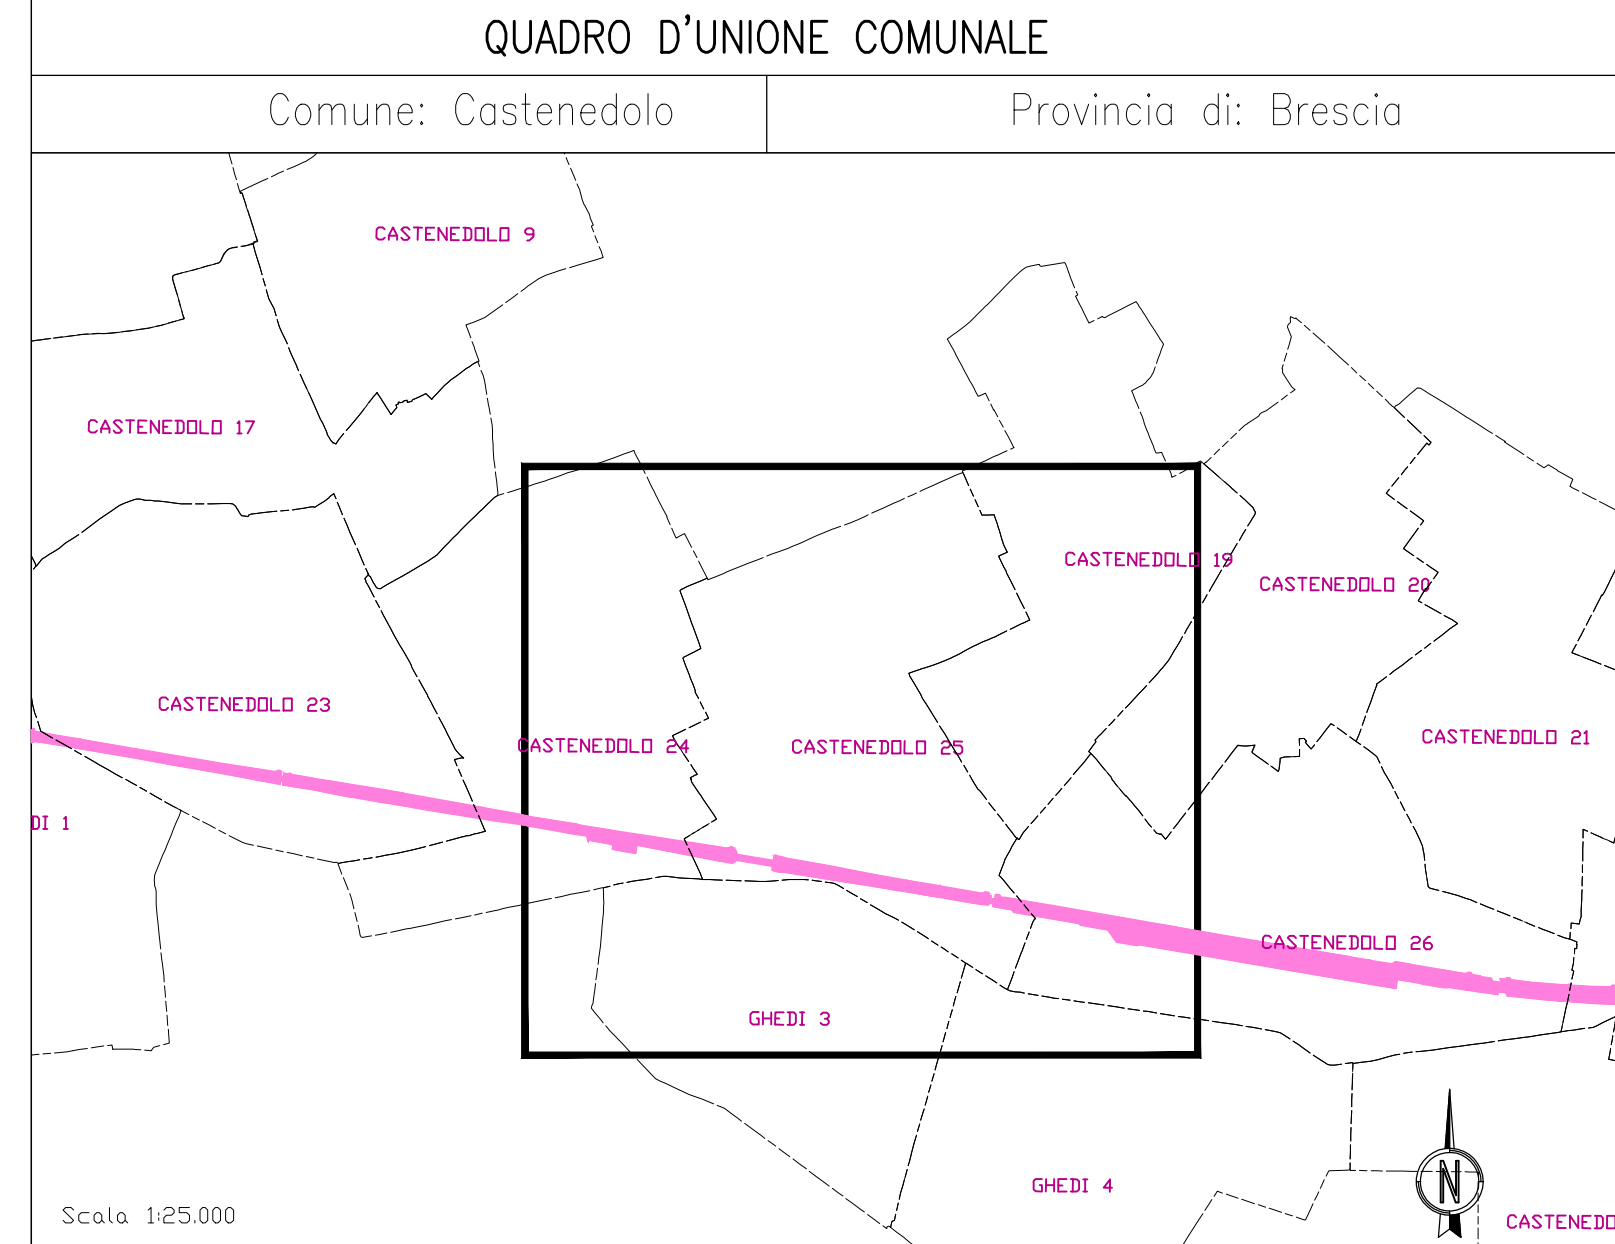

SIMBOLOGIA CATASTALE

	Particella catastale		Viabilità interpodereale
	Strada pubblica		Fossi e/o rii
	Acqua pubblica		Confine di Foglio catastale

SIMBOLOGIA DEL PIANO PARTICELLARE

GRUPPO	DESCRIZIONE
ESISTENTE	<ul style="list-style-type: none"> Attuale sede ferroviaria Strade pubbliche Corsi d'acqua
ESPROPRI	<ul style="list-style-type: none"> ROSSO CARMINIO per la nuova sede ferroviaria SEPIA per le superfici che si espropriano per deviazioni di strade e corsi d'acqua VERDE CHIARO per le superfici soggette ad interventi di riqualificazione ambientale GIALLO per i fabbricati in demolizione accatastati GIALLO con contorno tratteggiato per i fabbricati in demolizione non accatastati o difformi dal catasto Superfici che si asservono per deviazioni di corsi d'acqua
ALTRI TITOLI	<ul style="list-style-type: none"> TINTA NEUTRA per le superfici che si assoggettano a servitù per pubblici servizi Aree da occuparsi in via provvisoria ai sensi dell'art. 49 del D.P.R. 8 giugno 2001 n. 327 Vincolo urbanistico

COMMITTENTE:

ALTA SORVEGLIANZA:

GENERAL CONTRACTOR:

INFRASTRUTTURE FERROVIARIE STRATEGICHE DEFINITE DALLA LEGGE OBIETTIVO N. 443/01
LINEA A.V. /A.C. TORINO - VENEZIA Tratta MILANO - VERONA
 Lotto funzionale Brescia-Verona
 PROGETTO DEFINITIVO

PIANO PARTICELLARE DI ESPROPRIO PER C.D.S.
LINEA FERROVIARIA
 COMUNE DI CASTENEDELO TAV. 3 DI 5

ALTA SORVEGLIANZA

COMMESSA	LOTTO	FASE	ENTE	TIPO DOC.	OPERA/DISCIPLINA	PROGR.	REV.	SCALA
1N05	00	D	E2	P6	AQ0000	144	0	1:2000

PROGETTAZIONE GENERAL CONTRACTOR		Autorizzato/Date						
Rev.	Data	Descrizione	Redatto	Data	Verificato	Data	Approvato	Data
0	31/03/14	EMMISSIONE PER CDS	15/03/14	31/03/14	15/03/14	15/03/14	15/03/14	15/03/14
1								
2								
3								

SAIPEM S.p.A. COMM. 032121 | Data: 31/03/14 | Doc. N. 0668_04

Scalpa di plot: 1:2000