


MILANO
←

VERONA
→

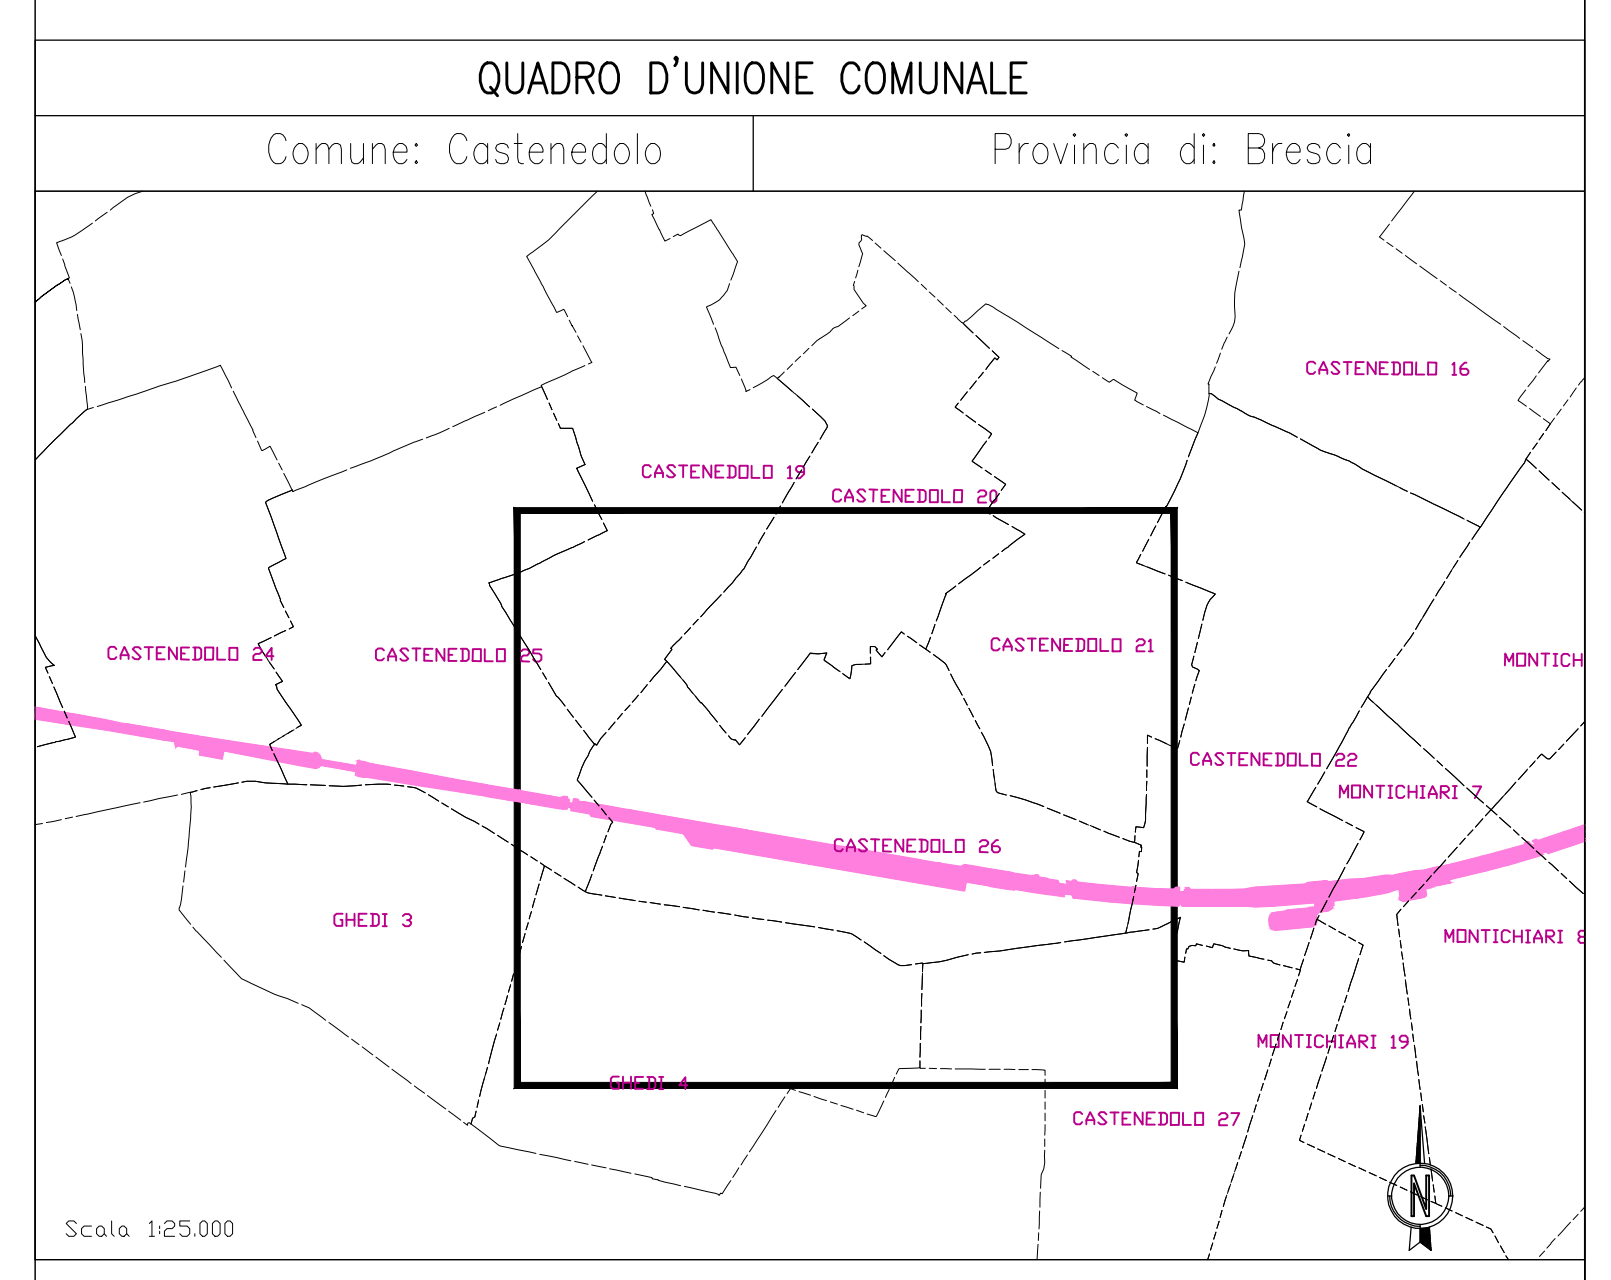

SIMBOLOGIA CATASTALE

	Particella catastale		Viabilità interpoderaie
	Strada pubblica		Fossi e/o rii
	Acqua pubblica		Confine di Foglio catastale

SIMBOLOGIA DEL PIANO PARTICELLARE

GRUPPO	DESCRIZIONE
ESISTENTE	Attuale sede ferroviaria
	Strade pubbliche
	Corsi d'acqua
ESPROPRI	ROSSO CARMINIO per la nuova sede ferroviaria
	SEPIA per le superfici che si espropriano per deviazioni di strade e corsi d'acqua
	VERDE CHIARO per le superfici soggette ad interventi di riqualificazione ambientale
	GIALLO per i fabbricati in demolizione accatastati
	GIALLO con contorno tratteggiato per i fabbricati in demolizione non accatastati o difformi dal catasto
ALTRI TITOLI	Superfici che si osservano per deviazioni di corsi d'acqua
	TINTA NEUTRA per le superfici che si assoggettano a servizi per pubblici servizi
	Aree da occuparsi in via provvisoria ai sensi dell'art. 49 del D.P.R. 8 giugno 2001 n. 327
	Vincolo urbanistico

COMMITTENTE:

ALTA SORVEGLIANZA:

GENERAL CONTRACTOR:

INFRASTRUTTURE FERROVIARIE STRATEGICHE DEFINITE DALLA LEGGE OBIETTIVO N. 443/01
LINEA A.V./A.C. TORINO - VENEZIA Tratta MILANO - VERONA
Lotto funzionale Brescia-Verona
PROGETTO DEFINITIVO

PIANO PARTICELLARE DI ESPROPRIO PER C.D.S.
LINEA FERROVIARIA
COMUNE DI CASTNEDEOLO TAV. 4 DI 5

ALTA SORVEGLIANZA:

Verificato	Data	Approvato	Data
------------	------	-----------	------

COMMESSA LOTTO FASE ENTE TIPO DOC. OPERA/OSSOLINA PROG. REV. SCALA
IN05 00 D E2 P6 AQ0000 145 0 1:2000

PROGETTAZIONE	GENERAL CONTRACTOR	Autorizzato/Date
Rev.	Data	Descrizione
0	31/03/14	EMISSIONE PER CDS
1		
2		
3		

Sapem S.p.a. COMM. 032121 [Data: 31/03/14] [Doc. n. 06669_04]

Progetto cofinanziato dalla Unione Europea

Scale di piani: 1:2000