


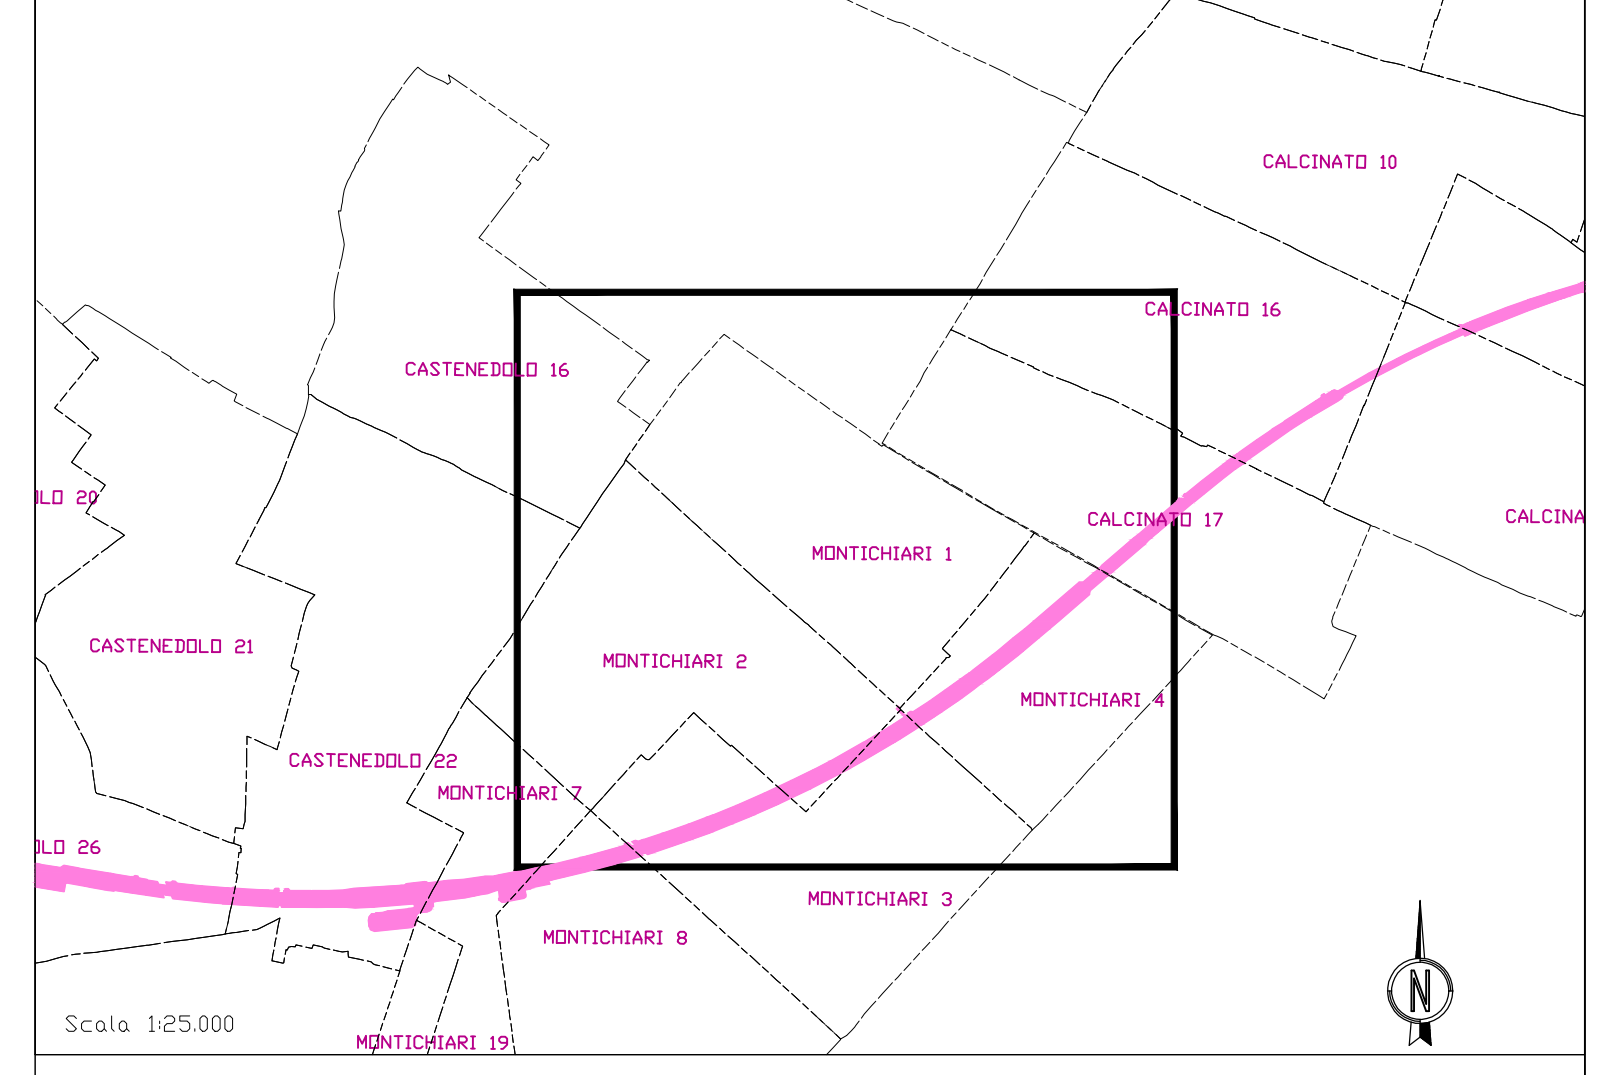

QUADRO D'UNIONE COMUNALE
 Comune: Montichiari Provincia di: Brescia



SIMBOLOGIA CATASTALE

	Particella catastale		Viabilità interpodere
	Strada pubblica		Fossi e/o rii
	Acqua pubblica		Confine di Foglio catastale

SIMBOLOGIA DEL PIANO PARTICELLARE

GRUPPO	DESCRIZIONE
ESISTENTE	Attuale sede ferroviaria
ESISTENTE	Strade pubbliche
ESISTENTE	Corsi d'acqua
ESPROPRI	ROSSO CARMINIO per la nuova sede ferroviaria
ESPROPRI	SEPPIA per le superfici che si espropriano per deviazioni di strade e corsi d'acqua
ESPROPRI	VERDE CHIARO per le superfici soggette ad interventi di riqualificazione ambientale
ESPROPRI	GIALLO per i fabbricati in demolizione accatastati
ESPROPRI	GIALLO con contorno tratteggiato per i fabbricati in demolizione non accatastati o difformi dal catasto
ESPROPRI	Superfici che si osservano per deviazioni di corsi d'acqua
ALTRI TITOLI	TINTA NEUTRA per le superfici che si assoggettano a servizi per pubblici servizi
ALTRI TITOLI	Aree da occuparsi in via provvisoria ai sensi dell'art. 49 del D.P.R. 8 giugno 2001 n. 327
ALTRI TITOLI	Vincolo urbanistico

COMMITTENTE:

ALTA SORVEGLIANZA:

GENERAL CONTRACTOR:

INFRASTRUTTURE FERROVIARIE STRATEGICHE DEFINITE DALLA LEGGE OBIETTIVO N. 443/01
LINEA A.V. /A.C. TORINO - VENEZIA Tratta MILANO - VERONA
 Lotto funzionale Brescia-Verona
PROGETTO DEFINITIVO

PIANO PARTICELLARE DI ESPROPRIO PER C.D.S.
LINEA FERROVIARIA
 COMUNE DI MONTICHIARI TAV. 2 DI 2

ALTA SORVEGLIANZA	Verificato	Data	Approvato	Data

COMMESSA	LOTTO	FASE	ENTE	TIPO DOC.	OPERA/OSSEPLINA	PROGR.	REV.	SCALA
IN05	00	D	E2	P6	AQ0000	147	0	1:2000

PROGETTAZIONE	GENERAL CONTRACTOR	Autorizzato/Date
Rev. Data Descrizione Redatto Data Verificato Data Approvato Data	Cepav due	
0 31/03/14 EMISSIONE PER CDS 31/03/14 31/03/14	Project Director	
1		
2		
3		