


KEYPLAN

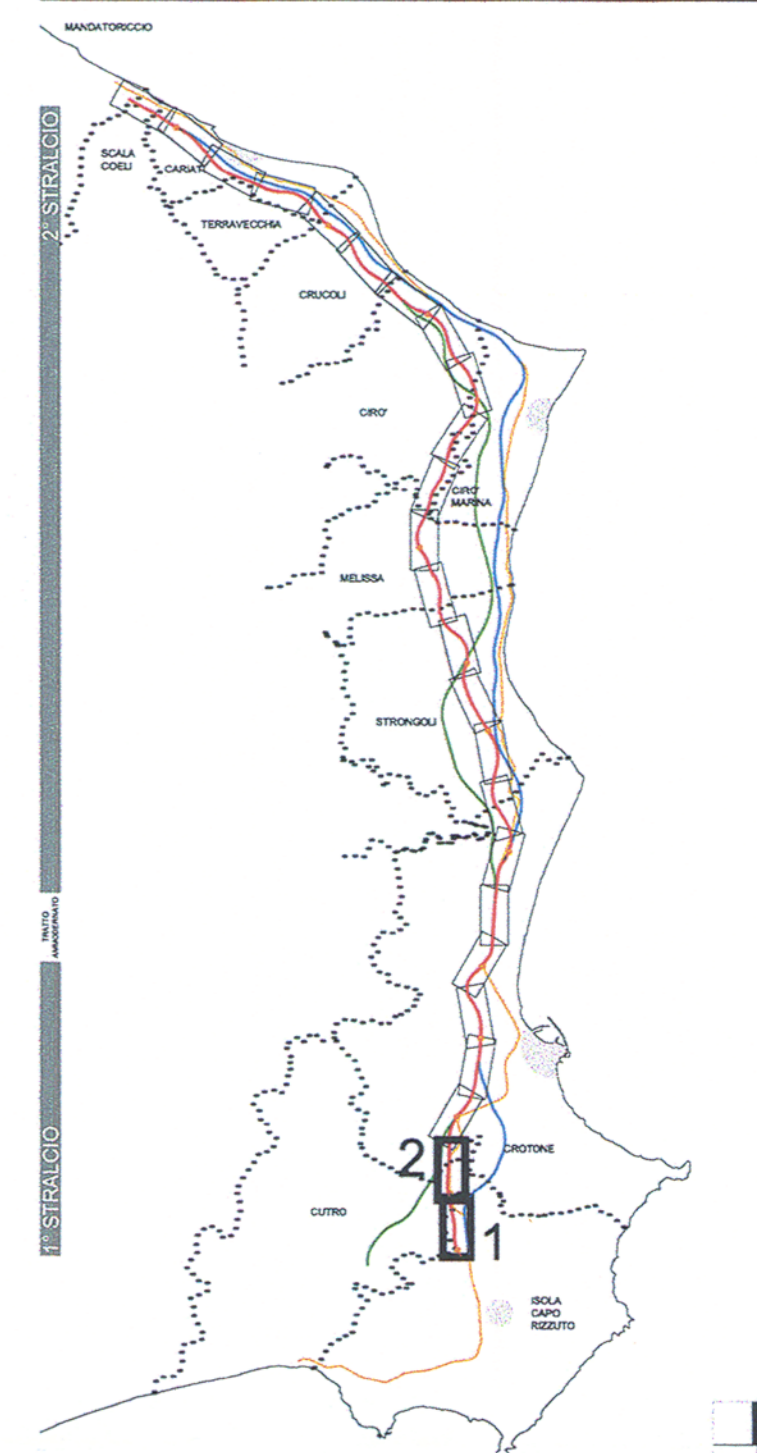

ANAS S.p.A.
 Direzione Centrale Programmazione Progettazione

**LAVORI DI COSTRUZIONE DELLA
 S.S.106 JONICA (E90) - CAT. B -
 MEGALOTTO 9
 DALLO SVINCOLO AEROPORTO S.ANNA (KM 235+800)
 A MANDATORICCO (KM 306+000)**

PROGETTO PRELIMINARE - STUDIO DI IMPATTO AMBIENTALE

GRUPPO DI PROGETTAZIONE ANAS
 RESPONSABILE DI SETTORE:
 Dott. Arch. Giuseppe Barilà

RESPONSABILE DI ITINERARIO:
 Dott. Ing. Giulio Petrizzelli

RESPONSABILI TECNICI:
 Dott. Ing. Domenico Cimino Tracciati
 Dott. Ing. Marco Mancino Geotecnico
 Dott. Ing. Fulvio M. Soccodato Idraulico
 Dott. Ing. Davide Di Pietra Strutturista
 Dott. Geol. Stefano Saragnelli Geologia
 Dott. Arch. Barbara Banchini Ambiente
 Dott. Ing. Francesco Bezzi Impianti
 Geom. Andrea F. Furtan Computi

PROGETTISTA:
 Dott. Ing. ANTONIO VALENTE
 Ordine degli Ingegneri di Roma n° 20739

ASSISTENZA ALLA PROGETTAZIONE

RTI:
 PROGER SpA
 VIA Ingegneria Srl
 D'APPOLONIA SpA
 DE.MA.CO Srl

27 LUG. 2005 n 4043

Il Responsabile dello Studio di Impatto Ambientale
 Dott. Arch. Barbara Banchini
 Ord. Arch. Roma n° Prov. N. 14321

VISTO IL RESP. DEL PROCEDIMENTO
 Dott. Arch. GIUSEPPE BARILÀ

DATA
 PROTOCOLLO

QUADRO DI RIFERIMENTO PROGETTUALE
 PLANIMETRIA TRACCIATO PREFERENZIALE "A"
 TAV. 1/13

CODICE PROGETTO	CODICE FILE	REVISIONE	FOGLIO	SCALA:
L07161P0401	T001A27AMBPL01	B	01 di 13	1:5.000
D	-	-	-	-
C	-	-	-	-
B	Modificato secondo controllo ANAS	Mag-2005	Ing. Nicchiarelli	Arch. Banchini
A	Emissione	Giù-2004	Ing. Nicchiarelli	Arch. Banchini
REV.	DESCRIZIONE	DATA	VERIFICATO	CONTROLLATO
			ING. PETRIZZELLI	ING. PETRIZZELLI